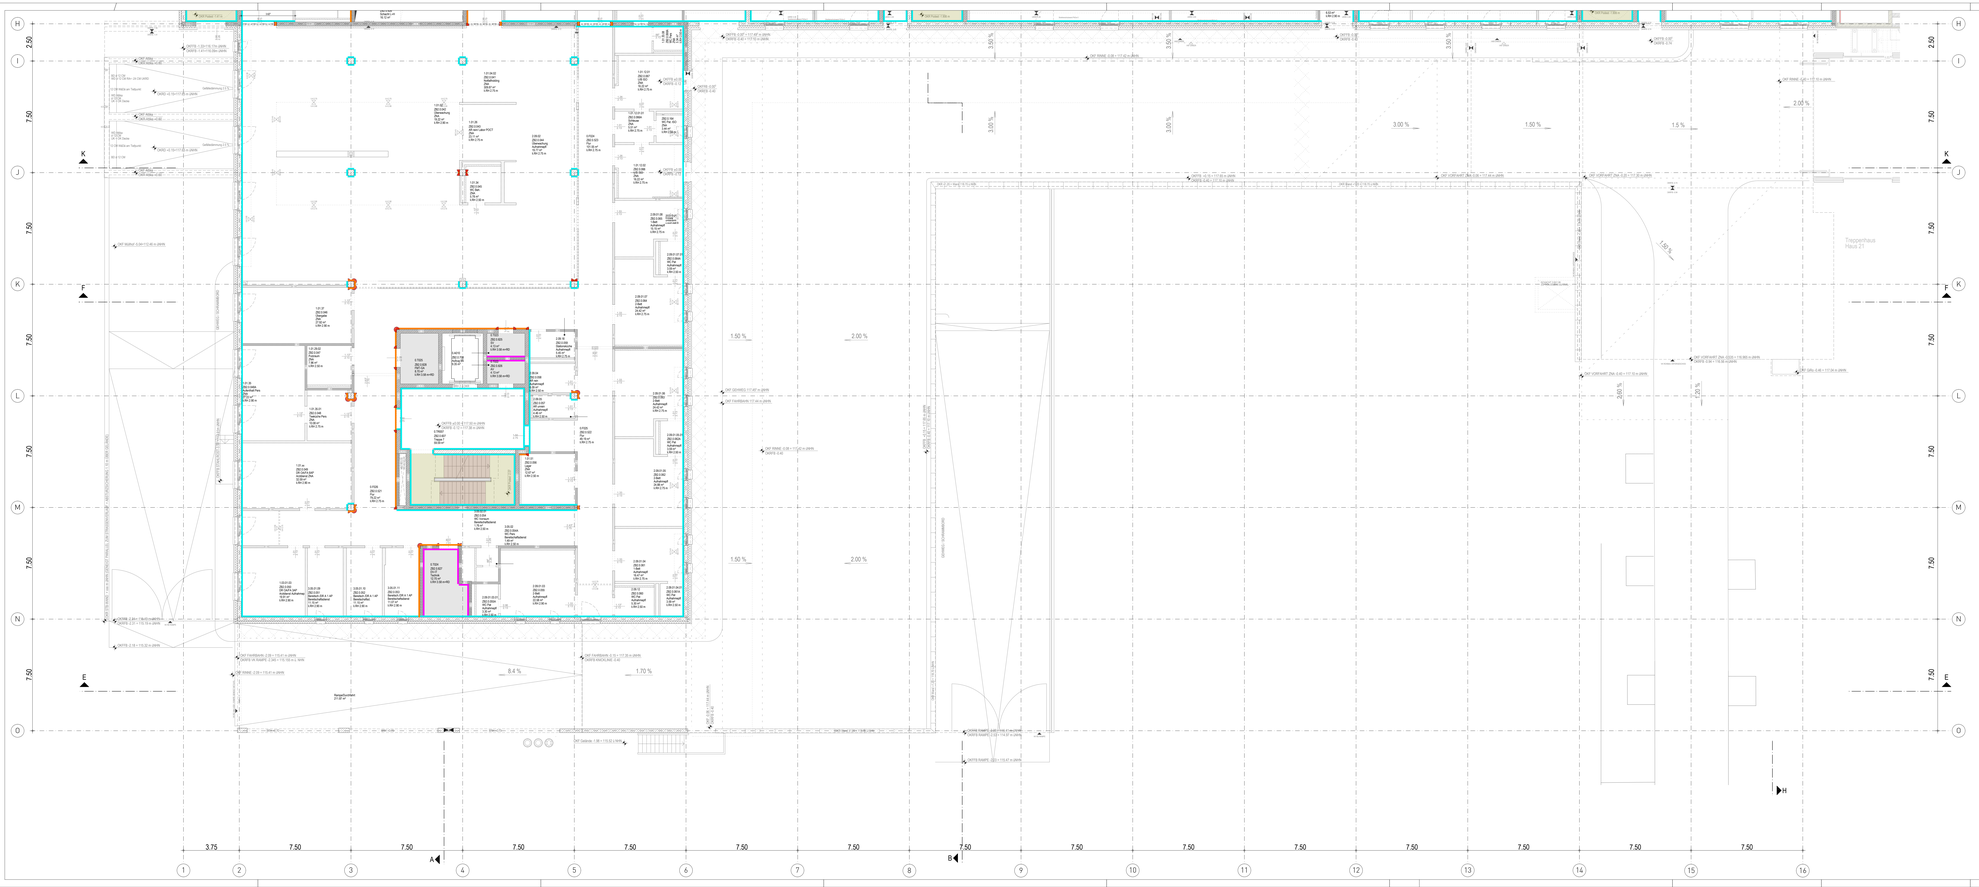

LEGENDE INNENPUTZ

Bereiche vorgezogener Malerarbeiten - Maler 1

Wände

- Putz (MW-/ StB-Wände in Aufenthaltsräumen, Flure)
- Pinselputz (MW-Wände in Neben-, Technikräumen)
- Spachtel (StB-Wände, -Stützen)

Decken / Treppenläufe / Podeste

- Putz (Decken ohne UHD / Treppenpodeste)
- Spachtel (Treppenläufe / obere TRH-Decken)

Putzkante / Abschlussschiene
(Wand-Außenkanten, Wandöffnungen)

INDEX	DATUM	GEZ.	PLANÄNDERUNG
00	12.05.2025	mg	erstellt

EUT060LP5353ESTEG--0794V00

STANDORT | GEBÄUDE-NR. | LPH | KOSTENGRUPPE | PLANART | ZUORDNUNG | INTERNES KENNZEICHEN | INDEX

BAUVORHABEN
NEUBAU ZENTRALBAU II

BAUHERR
KLINIKUM ST. GEORG GGMBH

DELITZSCHER STR. 141
04129 LEIPZIG

GESAMTANLAGE

GESAMTANLAGE / BAUTEIL / PLANSCHNITT

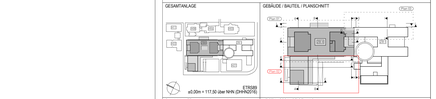

PLANNUMMER
0794

LEISTUNGSPHASE GEM. HOAI
AUSFÜHRUNGSPLANUNG

OBJEKTPLANUNG GEBÄUDE

PLANART / ZUORDNUNG
ÜBERSICHT INNENPUTZ
ANBAU EG

PLANUNG MEDIZINTECHNIK

PLANSCHNITT

TRAGWERKSPLANUNG

PLANSTUFE / STATUS NACH WTA-STANDARD
WO - VORABZUG

PLANUNG HLS, AUTOMATION UND FÖRDERTECHNIK

BEZEICHNUNG TEILMODELL (DWG) - ARCHITEKTUR / OBJEKTPLANUNG
EUT-060_LP3_353_BOD_EG-- ----_V01
STANDORT | GEBÄUDENUMMER | LPH | KOSTENGRUPPE | PLANART | ZUORDNUNG | INTERNES KENNZEICHEN | INDEX

PLANUNG ELEKTROTECHNIK

BEZEICHNUNG TEILMODELL (DWG) - MEDIZINTECHNIK
EUT-060_LP5_473-DW_353-- ---_V00
STANDORT | GEBÄUDENUMMER | LPH | KOSTENGRUPPE | PLANART | ZUORDNUNG | INTERNES KENNZEICHEN | INDEX

INFRASTRUKTUR UND FREIANLAGEN

BEZEICHNUNG TEILMODELL (DWG) - TGA - HLS
STANDORT | GEBÄUDENUMMER | LPH | KOSTENGRUPPE | PLANART | ZUORDNUNG | INTERNES KENNZEICHEN | INDEX

BRANDSCHUTZ

BEZEICHNUNG TEILMODELL (DWG) - TGA - ELT
STANDORT | GEBÄUDENUMMER | LPH | KOSTENGRUPPE | PLANART | ZUORDNUNG | INTERNES KENNZEICHEN | INDEX

BAUPHYSIK

FREIGABE
FREIGABE

ERST. - DATUM / ERST.		ORT/DATUM	BAUHERR	ORT/DATUM	PLANVERFASSER
12.05.2025 / MG		MAGDEBURG	18554	MAGDEBURG 13.06.2025	13.06.2025
		PRJ - NR	CAD - PRJ		PLOTDATUM

H/B = 594 / 1730 (1.03m²) - URHEBER- UND NUTZUNGSRECHTE VORBEHALTEN - Allplan 2025