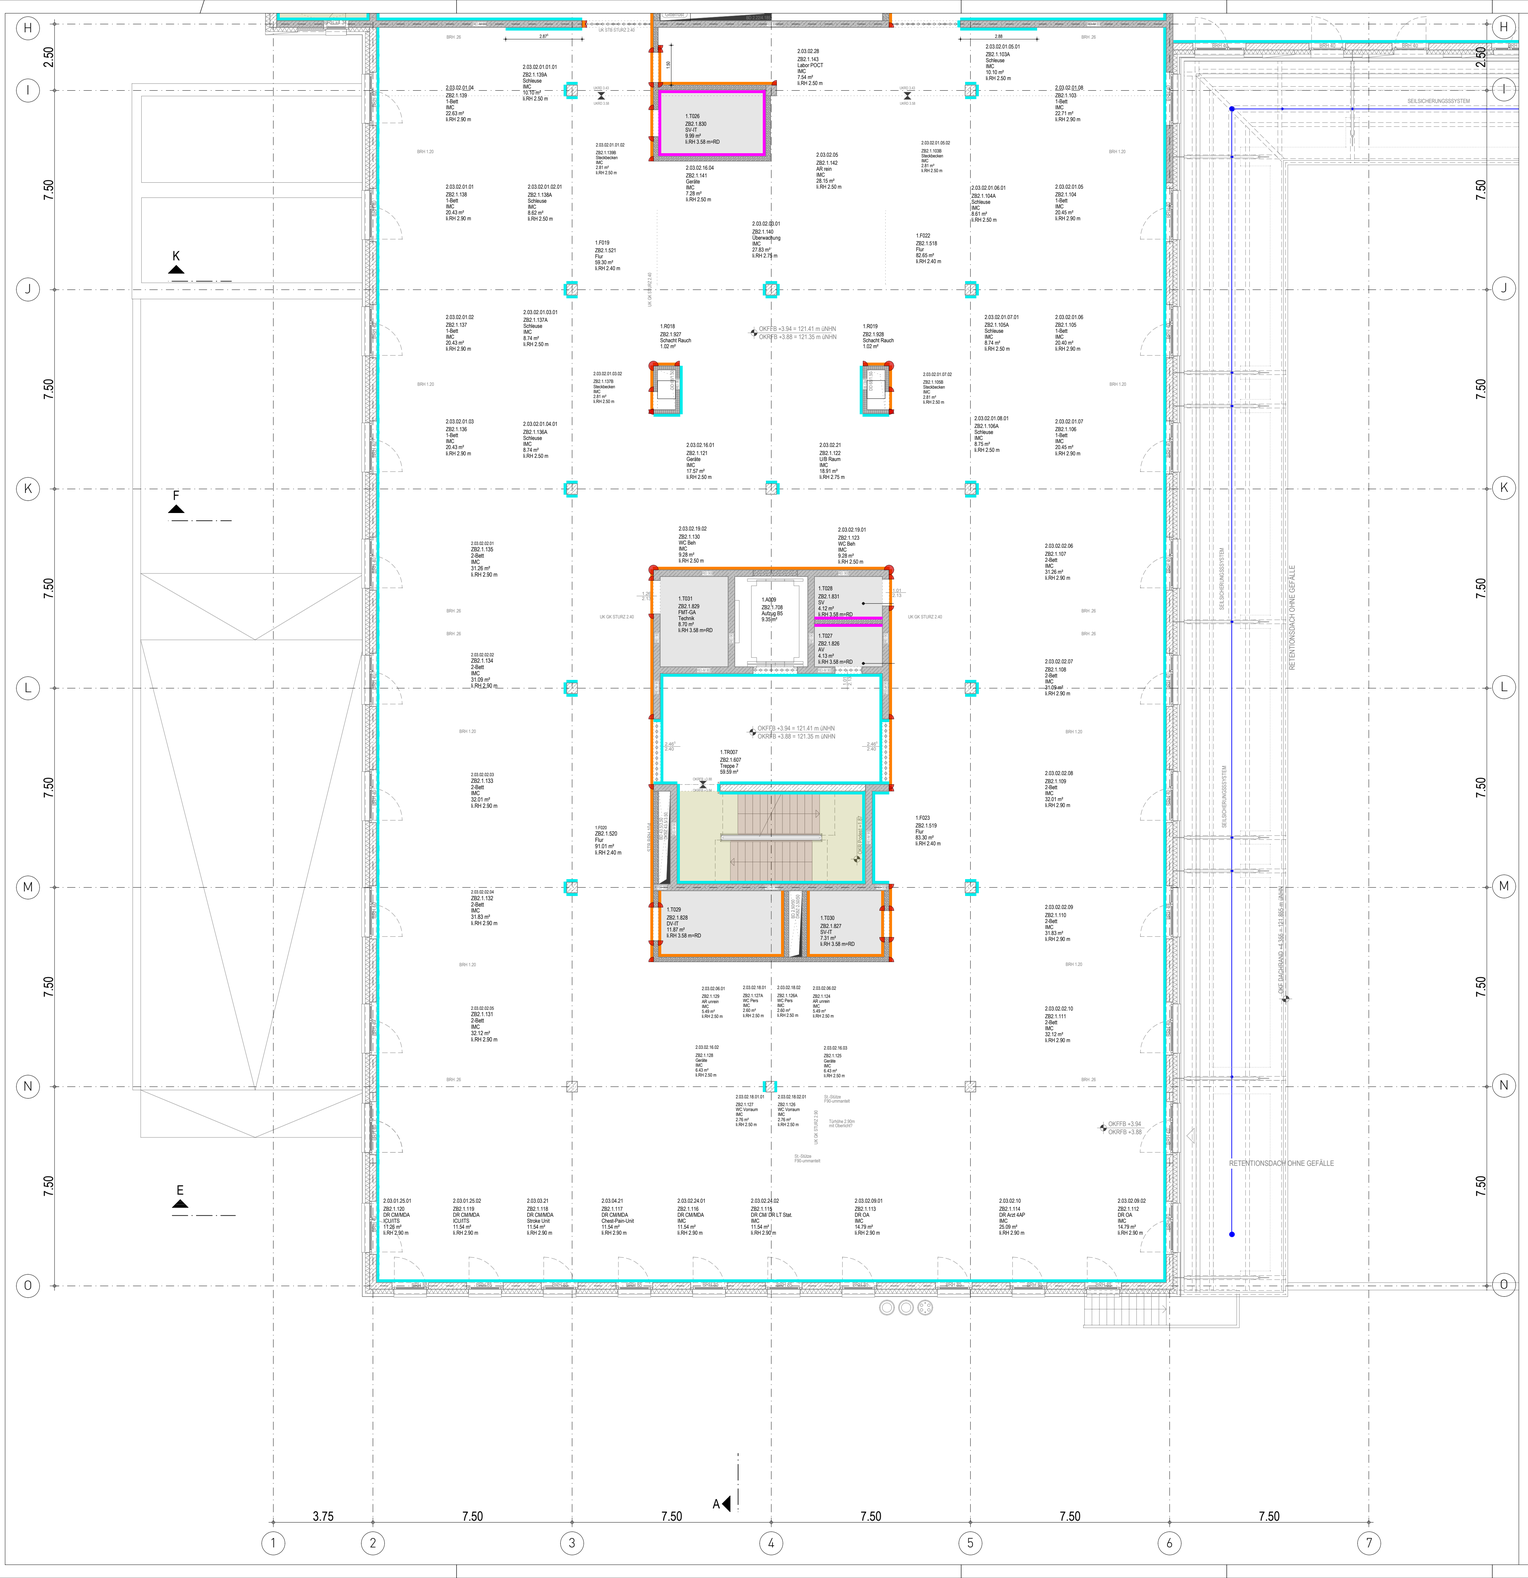
1.T026 ZBZ-1.830 SV-IT 9.99 m² ILRH 3.58 m+RD
1.T031 ZBZ-1.829 FMT-GA Technik 8.70 m² ILRH 3.58 m+RD
1.A009 ZBZ-1.708 Aufzug BS 9.35 m²
1.T028 ZBZ-1.831 Aufzug 4.12 m² ILRH 3.58 m+RD
1.T027 ZBZ-1.826 AV 4.13 m² ILRH 3.58 m+RD
1.TR007 ZBZ-1.607 Treppe 7 59.59 m²
1.T029 ZBZ-1.828 DV-IT 11.87 m² ILRH 3.58 m+RD
1.T030 ZBZ-1.827 DV-IT 7.31 m² ILRH 3.58 m+RD
1.F019 ZBZ-1.521 Flur 59.30 m² ILRH 2.40 m
1.F020 ZBZ-1.520 Flur 91.01 m² ILRH 2.40 m
1.F022 ZBZ-1.518 Flur 82.65 m² ILRH 2.40 m
1.F023 ZBZ-1.519 Flur 83.30 m² ILRH 2.40 m
1.R018 ZBZ-1.507 Schacht Rauch 1.02 m²
1.R019 ZBZ-1.508 Schacht Rauch 1.02 m²
OKFFB +3.94 = 121.41 m üNHN
OKRFB +3.88 = 121.35 m üNHN
OKFFB +3.94
OKRFB +3.88
RETENTIONSDACH OHNE GEFÄLLE
SEILSICHERUNGSSYSTEM
UK GK STURZ 2.40
UK GK STURZ 2.45
UK GK STURZ 2.90
UK GK STURZ 2.95
UK GK STURZ