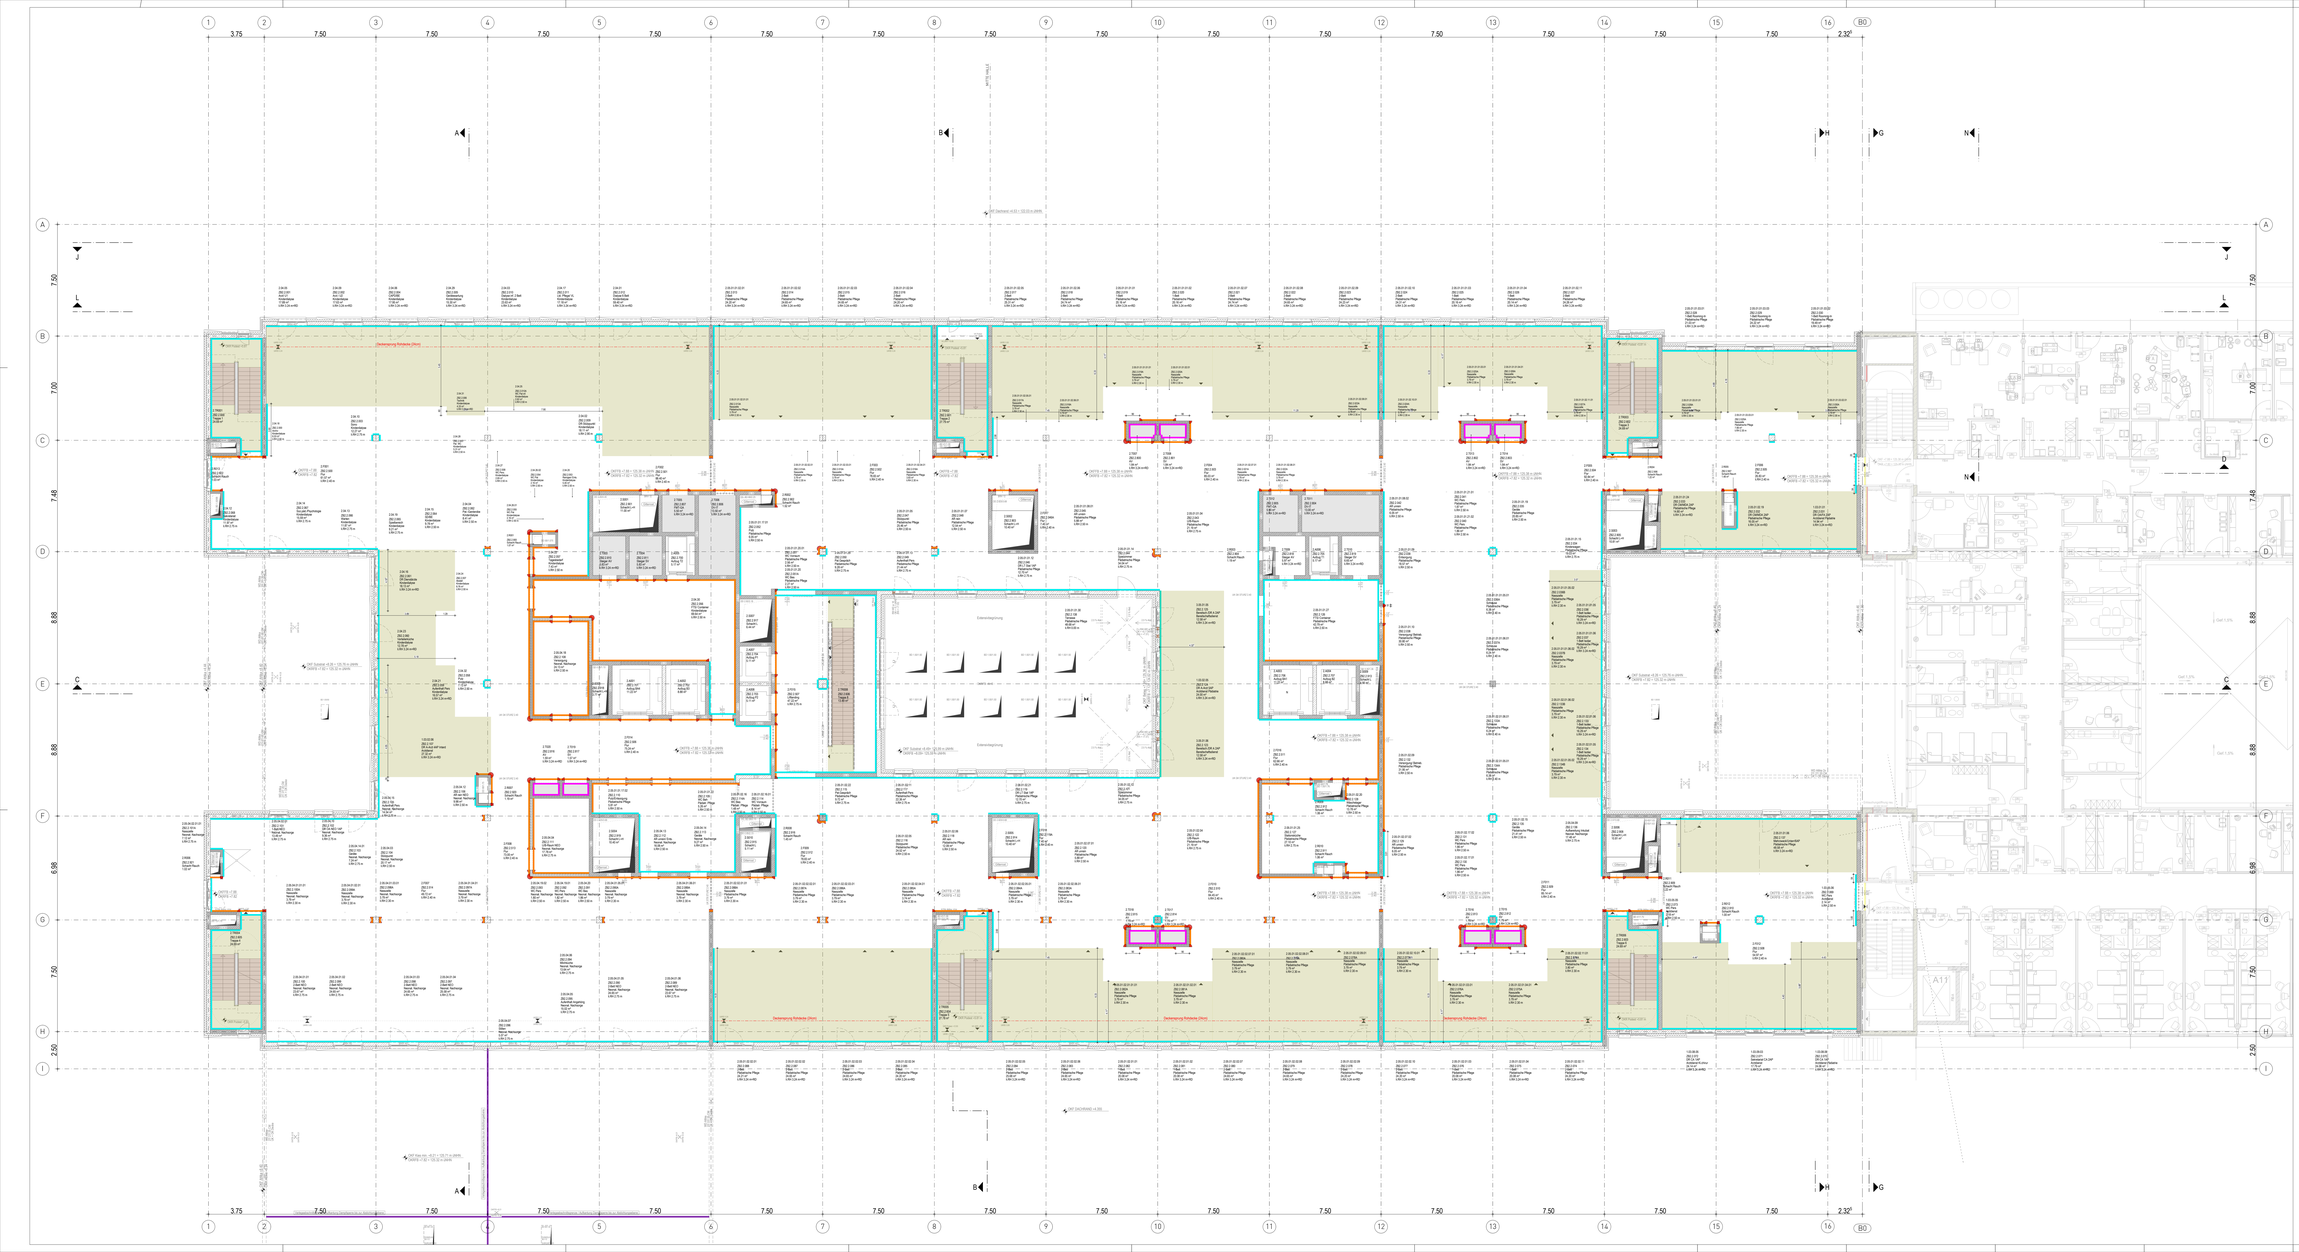

LEGENDE INNENPUTZ

Bereiche vorgezogener Malerarbeiten - Maler 1

Wände

- Putz (MW-/ StB-Wände in Aufenthaltsräumen, Flure)
- Prinsel putz (MW-Wände in Neben-, Technikräumen)
- Spachtel (StB-Wände, -Stützen)

Decken / Treppenläufe / Podeste

- Putz (Decken ohne UHD / Treppenpodeste)
- Spachtel (Treppenläufe / obere TRH-Decken)

Putzkante / Abschlussschiene
(Wand-Außenkanten, Wandöffnungen)

INDEX	DATUM	GEZ.	PLANÄNDERUNG
00	12.05.2025	mg	erstellt

EUT060LP5353ESTOG02 0797 V00

STANDORT | GEBÄUDE-KZ. | LFD. | KOSTENGRUPPE | PLANART | ZUORDNUNG | INTERNES KENNZEICHEN | INDEX

BAUVORHABEN
NEUBAU ZENTRALBAU II

BAUHERR
KLINIKUM ST. GEORG GGMBH

DELITZSCHER STR. 141
04129 LEIPZIG

GESAMTANLAGE

GEBÄUDE / BAUTEIL / PLANSCHNITT

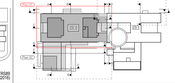

E70589
N5810744

±0.00m = 117.50 über NHN (DHHN2016)

PLANNUMMER
0797

LEISTUNGSPHASE SEW. HOAI
AUSFÜHRUNGSPLANUNG

OBJEKTPLANUNG GEBÄUDE

PLANART / ZUORDNUNG
ÜBERSICHT INNENPUTZ
HAUPTGEBÄUDE 2.OG

PLANUNG MEDIZINTECHNIK	PLANSCHNITT
TRAGWERKSPLANUNG	PLANSTUFE / STATUS NACH IFB-STANDARD W0 - VORABZUG
PLANUNG HLS, AUTOMATION UND FÖRDERTECHNIK	BEZEICHNUNG TEILMODELL (DWG) - ARCHITEKTUR / OBJEKTPLANUNG EUT-060_LP3_353_BOD_OG02_----_V01 STANDORT GEBÄUDEKÜRZEL LFN KOSTENGRUPPE PLANART ZUORDNUNG INTERNES KENNZ. INDEX BEZEICHNUNG TEILMODELL (DWG) - MEDIZINTECHNIK
PLANUNG ELEKTROTECHNIK	STANDORT GEBÄUDEKÜRZEL LFN KOSTENGRUPPE PLANART ZUORDNUNG INTERNES KENNZ. INDEX
INFRASTRUKTUR UND FREIANLAGEN	BEZEICHNUNG TEILMODELL (DWG) - TGA - HLS STANDORT GEBÄUDEKÜRZEL LFN KOSTENGRUPPE PLANART ZUORDNUNG INTERNES KENNZ. INDEX
BRANDSCHUTZ	BEZEICHNUNG TEILMODELL (DWG) - TGA - ELT STANDORT GEBÄUDEKÜRZEL LFN KOSTENGRUPPE PLANART ZUORDNUNG INTERNES KENNZ. INDEX FREIGABE
BAUPHYSIK	STANDORT GEBÄUDEKÜRZEL LFN KOSTENGRUPPE PLANART ZUORDNUNG INTERNES KENNZ. INDEX FREIGABE

ORT/DATUM	BAUHERR	ORT/DATUM	PLANERSTELLER
12.05.2025 / MG ERST - DATUM / ERST.	18554 MAS2574/8	04103 LEIPZIG PRJ - NR	13.06.2025 CAD - PRJ PLOTDATUM

H/B = 841 / 1720 (1.45m²)

- URHEBER- UND NUTZUNGSRECHTE VORBEHALTEN -

Abtpln 20