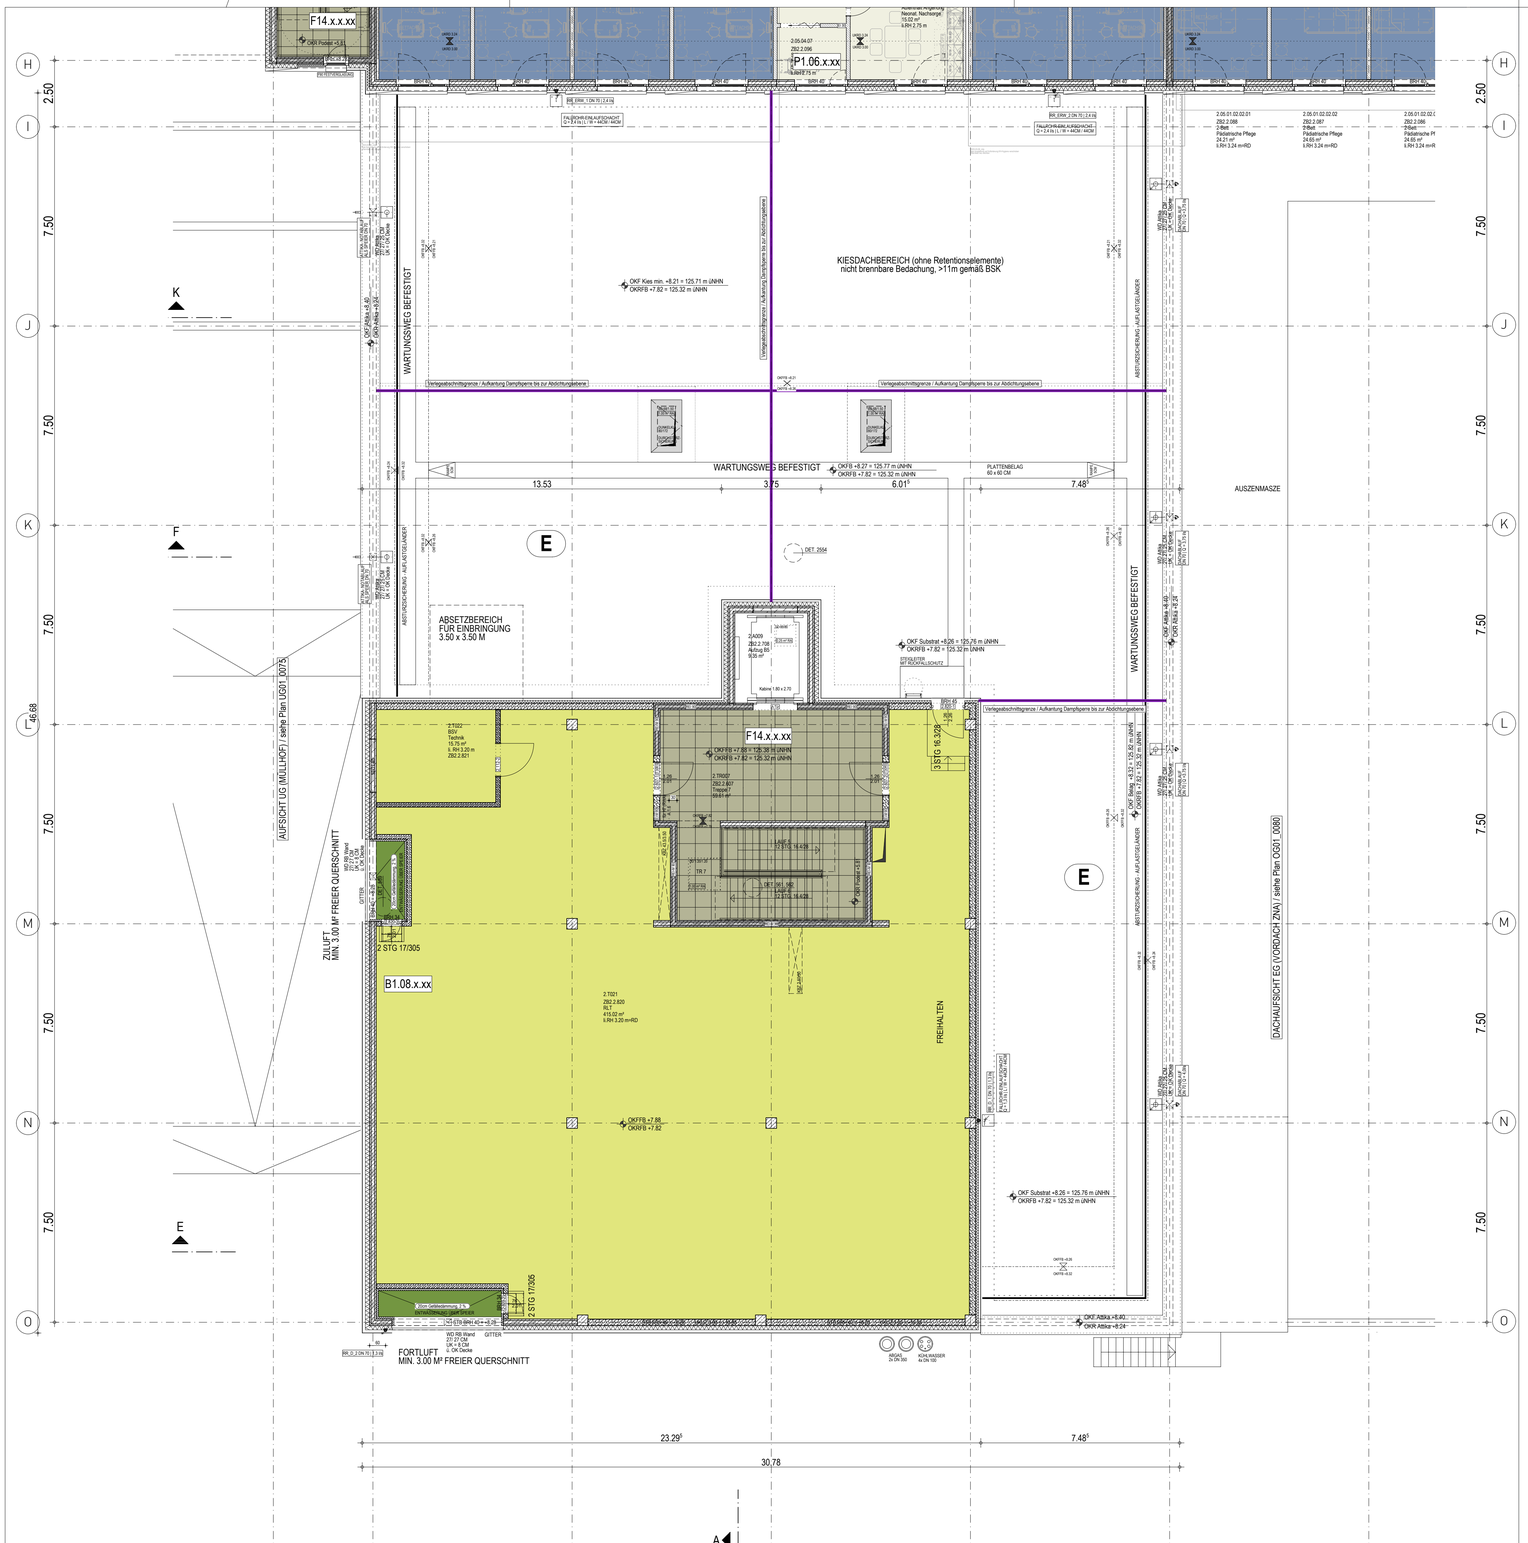

LEGENDE BODENBELÄGE

BODENAUFBAU — DEKOR/ FARBE/ VERGABEEINHEIT

P1.01.A.10

SOCKEL — RUTSCHHEMMUNG

VERWEIS: FUSZBODENAUFBAUDETAILS M 1:5 SIEHE PLÄNE 2401 UND 2402

BODENAUFBAU / DETAIL

B1	BESCHICHTUNG, STANDARD, 6 CM
B2	BESCHICHTUNG, STANDARD, 10 CM
B3	BESCHICHTUNG, STANDARD, 12 CM
B4	BESCHICHTUNG, STANDARD, 16 CM
B5	BESCHICHTUNG, ABDICHTUNG W1.1-E (TRITTSCHALL)
B5A	BESCHICHTUNG, ABDICHTUNG W1.1-E (OHNE TRITTSCHALL)
B6	BESCHICHTUNG, ABDICHTUNG W2-I; W1.1-E
B7	BESCHICHTUNG, ABDICHTUNG W3-I; W1.1-E
B8	BESCHICHTUNG, RAMPE
B9	BESCHICHTUNG, ROHDECKE
F1	FLIESE, STANDARD, 6 CM
F2	FLIESE, STANDARD, 12 CM
F3	FLIESE, STANDARD, 16 CM
F4	FLIESE, ABDICHTUNG W1.1-E
F5	FLIESE, ABDICHTUNG W1-I
F6	FLIESE, MATTEN-HEIZSYSTEM, ABDICHTUNG W2-I
F7	FLIESE, ABDICHTUNG W2-I
F8	FLIESE, ABDICHTUNG W3-I
F9	FLIESE, ABDICHTUNG W1-I; W1.1-E
F10	FLIESE, ABDICHTUNG W2-I; W1.1-E
F11	FLIESE, ABDICHTUNG W3-I; W1.1-E
F12	FLIESE, MATTEN-HEIZSYSTEM
F13	FLIESE, HOHLRAUMBODEN
P1	PVC, STANDARDAUFBAU, 6 CM
P2	PVC, STANDARDAUFBAU, 12 CM
P3	PVC, STANDARDAUFBAU, 16 CM
P4	PVC, ABDICHTUNG W1.1-E
P5	PVC, HOHLRAUMBODEN
S1	SAUBERLAUFMATTE, 12 CM
S2	SAUBERLAUFMATTE, 16 CM
S3	SAUBERLAUFMATTE, ABDICHTUNG W1.1-E, 12 CM
S4	SAUBERLAUFMATTE, ABDICHTUNG W1.1-E, 16 CM
W1	WERKSTEIN, STANDARD, 6 CM
W2	WERKSTEIN, STANDARD, 12 CM
W3	WERKSTEIN, STANDARD, 16 CM
W4	WERKSTEIN, ABDICHTUNG W1.1-E
W5	WERKSTEIN, FUBOHEIZUNG, ABDICHTUNG W1.1-E
W6	WERKSTEIN, FUßBODENHEIZUNG

SOCKEL

00	SIEHE ANGABEN IM PLAN
01	PVC-STELLSOCKEL
02	PVC-HOHLKEHLE, r=12 mm
03	HOHLKEHLFLIESE
04	FLIESENSOCKEL 10 cm
05	WAND VOLLFLÄCHIG GEFLIEST
06	ALUMINIUM STELLSOCKEL ELOXIERT
07	HOHLKEHLPROFIL FÜR BESCHICHTUNG
08	WANDBESCHICHTUNG 10 cm
	SOCKEL DURCH ANDERES GEWERK / KEIN SOCKEL

DESIGN | EIGENSCHAFTEN

- BESCHICHTUNG, NORMALBEANSPRUCHUNG
- BESCHICHTUNG, HOHE BEANSPRUCHUNG, 2K
- LEITFÄHIG
- SÄUREFEST
- ÖLFEST
- BESCHICHTUNG, AUSSENBEREICH
- BESCHICHTUNG, STAUBBINDEND
- PVC BAHNENWARE, DESIGN 1
- PVC BAHNENWARE, DESIGN 2
- PVC BAHNENWARE, DESIGN 3
- FLIESEN, DESIGN 1
- FLIESEN, DESIGN 2
- FLIESEN TREPPENRAÜME
- WERKSTEIN
- HOHLRAUMBODEN
- DOPPELBODEN TECHNIK
- SAUBERLAUFMATTE
- GITTERROST

RUTSCHHEMMUNG

09	BEWERTUNGSGRUPPE RUTSCHGEFAHR = R09
10	BEWERTUNGSGRUPPE RUTSCHGEFAHR = R10
11	BEWERTUNGSGRUPPE RUTSCHGEFAHR = R11
12	BEWERTUNGSGRUPPE RUTSCHGEFAHR = R12

SONSTIGES

- Bodenkanal — BODENKANAL
- BODENHÜLSE
- L-WINKEL
- TÜRLEIBUNG, MINERALISCHE DÄMMPLATTE (θ = 1000°C) UNTER DEM ESTRICH
- TÜRLEIBUNG, EPS (SCHWER ENTFLAMMBAR) UNTER DEM ESTRICH

INDEX	DATUM	GEZ.	PLANÄNDERUNG
02	10.04.2024	aya	bodenbeläge angepasst
01	25.10.2021	jhi	Abgabe Überarbeitung Leistungsphase 3
00	22.03.2021	np	Abschluss Leistungsphase 3

EUT 060 LP5 353 BOD OG02 0461 V02

STANDORT | GEBÄUDE-NR. | LPH | KOSTENGRUPPE | PLANART | ZUORDNUNG | INTERNES KENNZEICHEN | INDEX

BAUVORHABEN

NEUBAU ZENTRALBAU II

BAUHERR

KLINIKUM ST. GEORG GGMBH

DELITZSCHER STR. 141
04129 LEIPZIG

GESAMTANLAGE

ETRS89
±0,00m = 117,50 über NHN (DHHN2016)

GEBÄUDE / BAUTEIL / PLANSCHNITT

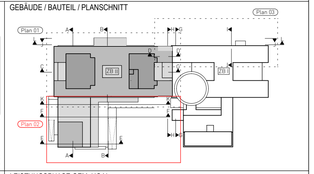

PLANNUMMER **0461**

LEISTUNGSPHASE GEM. HOAI

AUSFÜHRUNGSPLANUNG

OBJEKTPLANUNG GEBÄUDE

PLANART / ZUORDNUNG

BODENBELÄGE 2.OBERGESCHOSS

PLANUNG MEDIZINTECHNIK

PLANSCHNITT

PLAN 02

TRAGWERKSPLANUNG

PLANSTUFE / STATUS NACH WTR-STANDARD

W4 - VORABZUG

PLANUNG HLS, AUTOMATION UND FÖRDERTECHNIK

BEZEICHNUNG TEILMODELL (DWG) : ARCHITEKTUR / OBJEKTPLANUNG :

EUT-060_LP3_353_BOD_OG02_____V01

STANDORT GEBÄUDENUMMER LPH KOSTENGRUPPE PLANART ZUORDNUNG INTERNES KENNZ. INDEX

PLANUNG ELEKTROTECHNIK

BEZEICHNUNG TEILMODELL (DWG) : MEDIZINTECHNIK :

STANDORT GEBÄUDENUMMER LPH KOSTENGRUPPE PLANART ZUORDNUNG INTERNES KENNZ. INDEX

INFRASTRUKTUR UND FREIANLAGEN

BEZEICHNUNG TEILMODELL (DWG) : TGA - HLS :

STANDORT GEBÄUDENUMMER LPH KOSTENGRUPPE PLANART ZUORDNUNG INTERNES KENNZ. INDEX

BRANDSCHUTZ

BEZEICHNUNG TEILMODELL (DWG) : TGA - ELT :

STANDORT GEBÄUDENUMMER LPH KOSTENGRUPPE PLANART ZUORDNUNG INTERNES KENNZ. INDEX

BAUPHYSIK

FREIGABE — ORT/DATUM — BAUHERR

FREIGABE — ORT/DATUM — PLANVERFASSER

15.03.2021 / AYA		1:100	18554	leipzig_KSG ZB2_LPH5.1	01.07.2025
ERST. - DATUM / ERST.		MASZSTAB	PRJ - NR	CAD - PRJ	PLOTDATUM

H/B = 594 / 970 (0.58m²)

- URHEBER- UND NUTZUNGSRECHTE VORBEHALTEN - Allplan 2020