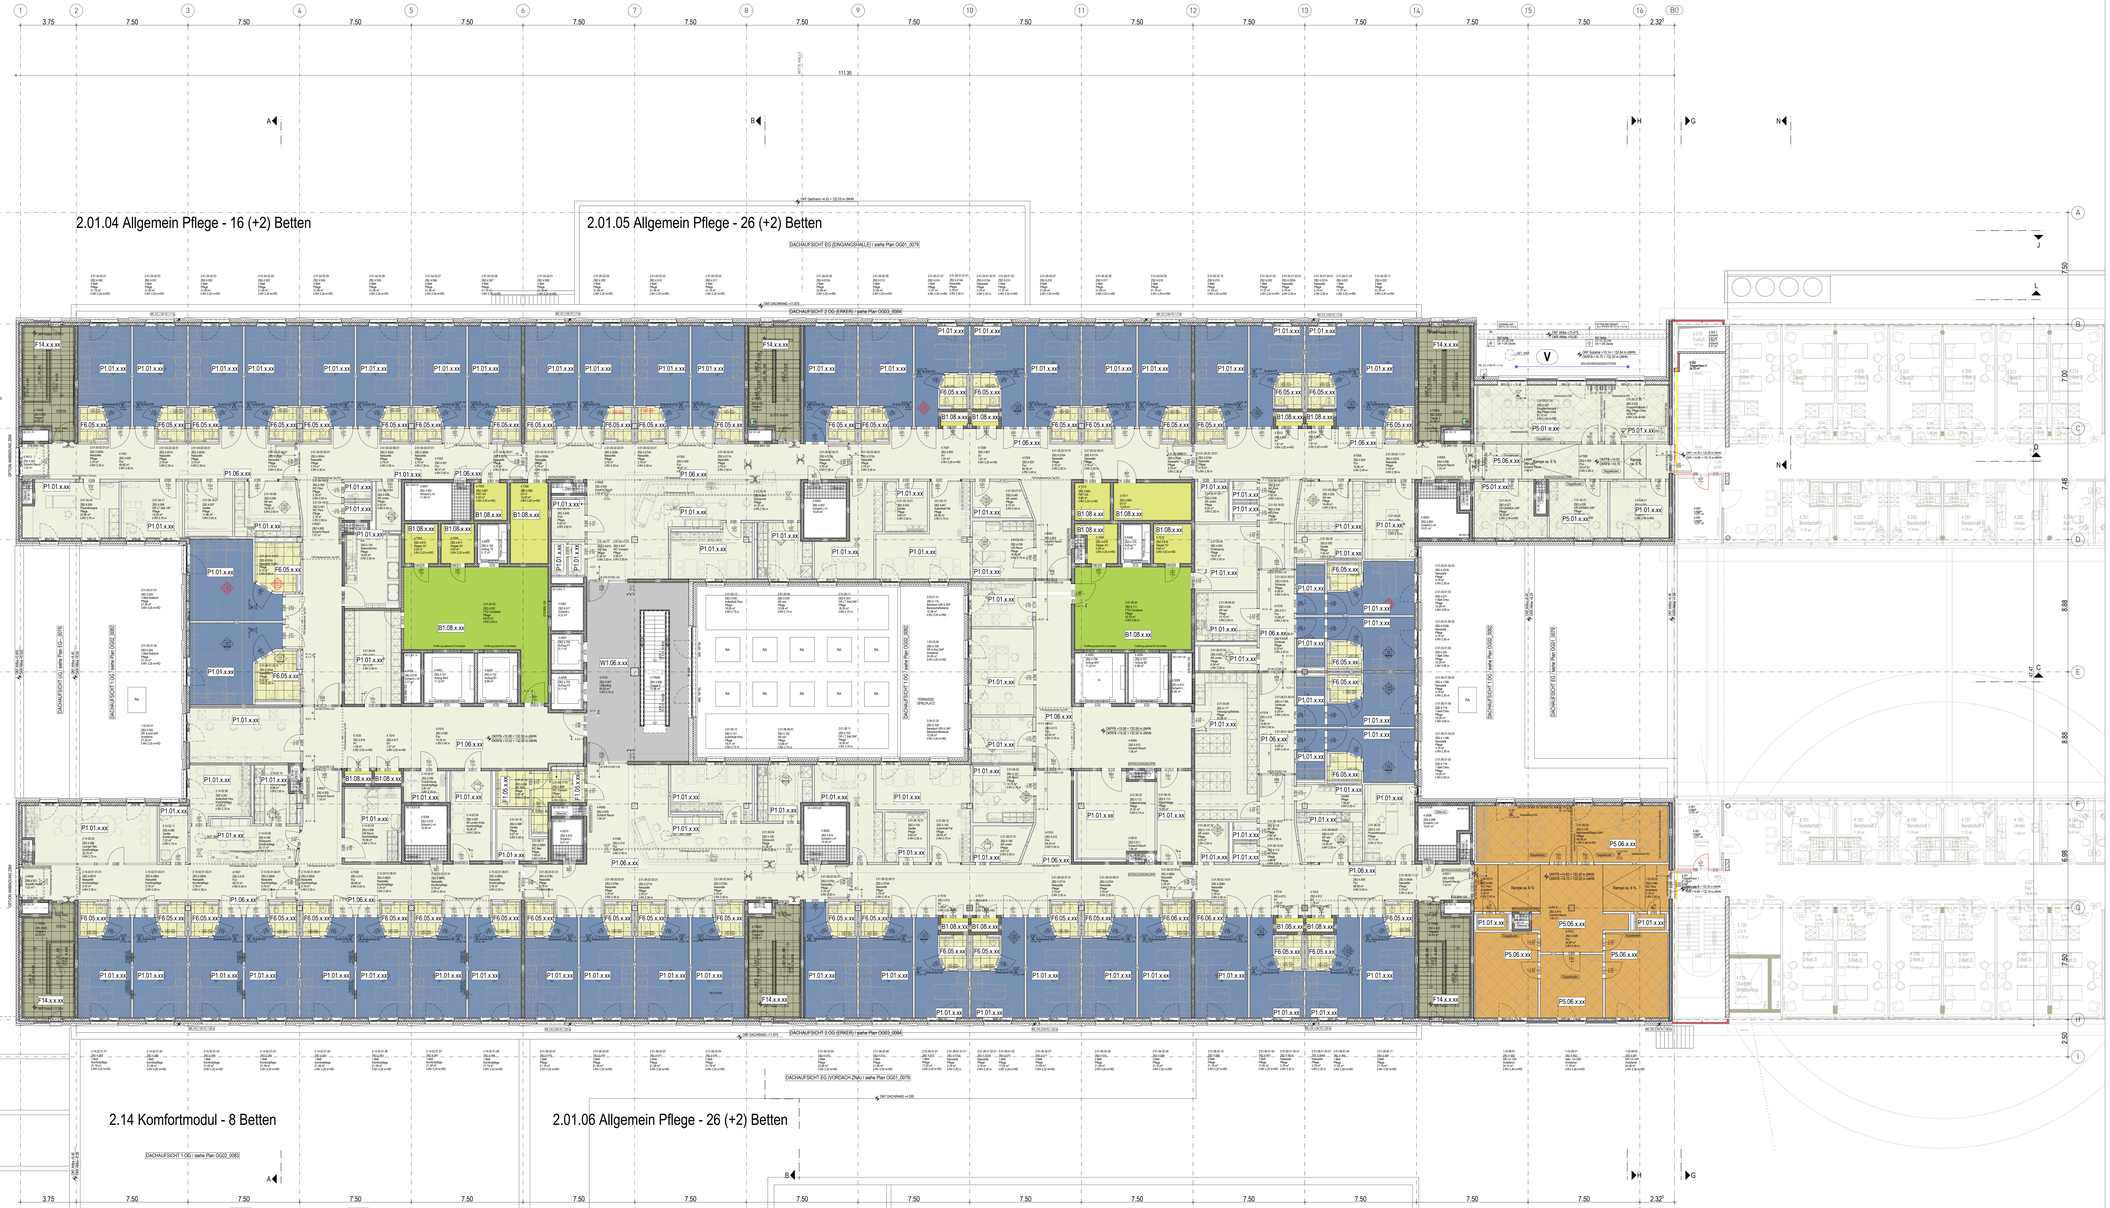

LEGENDE BODENBELÄGE

BODENAUFBAU | DEKOR/ FARBE/ VERGABEINHEIT | VERWEIS FUSSBODENAUFBAUDETAILS M 1:5 SIEHE PLANE 2401 UND 2402

P1.01.A.10

SOCKEL | RUTSCHHEMMUNG

BODENAUFBAU / DETAIL

B1	BESCHICHTUNG, STANDARD, 6 CM
B2	BESCHICHTUNG, STANDARD, 10 CM
B3	BESCHICHTUNG, STANDARD, 12 CM
B4	BESCHICHTUNG, STANDARD, 16 CM
B5	BESCHICHTUNG, ABDICHTUNG W1.1-E (TRITTSCHALL)
B5A	BESCHICHTUNG, ABDICHTUNG W1.1-E (OHNE TRITTSCHALL)
B6	BESCHICHTUNG, ABDICHTUNG W2.1; W1.1-E
B7	BESCHICHTUNG, ABDICHTUNG W3.1; W1.1-E
B8	BESCHICHTUNG, RAMPE
B9	BESCHICHTUNG, ROHDECKE
F1	FLIESE, STANDARD, 6 CM
F2	FLIESE, STANDARD, 12 CM
F3	FLIESE, STANDARD, 16 CM
F4	FLIESE, ABDICHTUNG W1.1-E
F5	FLIESE, ABDICHTUNG W1-I
F6	FLIESE, MATTEN-HEIZSYSTEM, ABDICHTUNG W2-I
F7	FLIESE, ABDICHTUNG W2-I
F8	FLIESE, ABDICHTUNG W3-I
F9	FLIESE, ABDICHTUNG W1-I; W1.1-E
F10	FLIESE, ABDICHTUNG W2-I; W1.1-E
F11	FLIESE, ABDICHTUNG W3-I; W1.1-E
F12	FLIESE, MATTEN-HEIZSYSTEM
F13	FLIESE, HOHLRAUMBODEN
P1	PVC, STANDARDAUFBAU, 6 CM
P2	PVC, STANDARDAUFBAU, 12 CM
P3	PVC, STANDARDAUFBAU, 16 CM
P4	PVC, ABDICHTUNG W1.1-E
P5	PVC, HOHLRAUMBODEN
S1	SAUBERLAUFMATTE, 12 CM
S2	SAUBERLAUFMATTE, 16 CM
S3	SAUBERLAUFMATTE, ABDICHTUNG W1.1-E, 12 CM
S4	SAUBERLAUFMATTE, ABDICHTUNG W1.1-E, 16 CM
W1	WERKSTEIN, STANDARD, 6 CM
W2	WERKSTEIN, STANDARD, 12 CM
W3	WERKSTEIN, STANDARD, 16 CM
W4	WERKSTEIN, ABDICHTUNG W1.1-E
W5	WERKSTEIN, FUSSHEIZUNG, ABDICHTUNG W1.1-E
W6	WERKSTEIN, FUSSBODENHEIZUNG

SOCKEL

00	SIEHE ANGABEN IM PLAN
01	PVC-STELLSOCKEL
02	PVC-HOHLKEHLE, r=12 mm
03	HOHLKEHLFLIESE
04	FLIESENSOCKEL 10 cm
05	WAND VOLLFLÄCHIG GEFLIEST
06	ALUMINIUM STELLSOCKEL ELOXIERT
07	HOHLKEHLPROFIL FÜR ABDICHTUNG
08	WANDBESCHICHTUNG 10 cm
	SOCKEL DURCH ANDERES GEWERK / KEIN SOCKEL

DESIGN | EIGENSCHAFTEN

	BESCHICHTUNG, NORMALBEANSPRUCHUNG
	BESCHICHTUNG, OHNE BEANSPRUCHUNG, ZK
	LEITFÄHIG
	SÄUREFEST
	ÖLFEST
	BESCHICHTUNG, FEUCHBEREICH
	BESCHICHTUNG, FAUBRAUNG
	PVC BAHNENWARE, DESIGN 1
	PVC BAHNENWARE, DESIGN 2
	PVC BAHNENWARE, DESIGN 3
	FLIESEN, DESIGN 1
	FLIESEN, DESIGN 2
	FLIESEN TREPPENRAÜME
	WERKSTEIN
	HOHLRAUMBODEN
	DOPPELBODEN TECHNIK
	SAUBERLAUFMATTE
	GITTERROST

RUTSCHHEMMUNG

09	BEWERTUNGSGRUPPE RUTSCHGEFAHR = R09
10	BEWERTUNGSGRUPPE RUTSCHGEFAHR = R10
11	BEWERTUNGSGRUPPE RUTSCHGEFAHR = R11
12	BEWERTUNGSGRUPPE RUTSCHGEFAHR = R12

SONSTIGES

Bodenkanal	BODENKANAL
	TÜRLEIBUNG MINERALISCHE DÄMMPLATTE (B = 1000°C) UNTER DEM ESTRICH
	BODENHÜLSE
	L-WINKEL
	TÜRLEIBUNG EPS (SCHIEBER ENTFLAMMBAR) UNTER DEM ESTRICH

INDEX	DATUM	GEZ.	PLANÄNDERUNG
02	10.04.2024	aya	bodenbeläge angepasst
01	25.10.2021	jhv	Abgabe Überarbeitung Leistungsphase 3
00	22.03.2021	cg	Abschluss Leistungsphase 3

EUT060LP5353BODOG04 0463V02

STANDORT | GEBÄUDECODE | LFD. | GESCHOSSCODE | PLANART | ZUORDNUNG | INTERNES KÜRZEL | INDEX

BAUVORHABEN: NEUBAU ZENTRALBAU II

BAUHERR: KLINIKUM ST. GEORG GGMBH

DELITZSCHER STR. 141 04129 LEIPZIG

GESAMTANLAGE

GEBÄUDE / SKIZZE / PLANSCHNITT

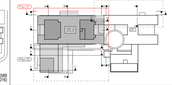

x0.00= + 117.00 über NHN (DHHN2016)

E70026 N5400

PLANNUMMER: 0463

LEISTUNGSPHASE GEM. HOAI: AUSFÜHRUNGSPLANUNG

OBJEKTPLANUNG GEBÄUDE | PLANART / ZUORDNUNG: BODENBELÄGE 4.OBERGESCHOSS

PLANUNG MEDIZINTECHNIK | PLANSCHNITT: PLAN 01

TRAGWERKSPLANUNG | PLANSTUFE / STATUS NACH ARTE/STANDARD: W4 - VORABZUG

PLANUNG HLS, AUTOMATION UND FÖRDERTECHNIK | BEZEICHNUNG TEILMODELL (DWG) - ANSICHTSFOLIE / OBJEKTPLANUNG: EUT-060_LP3_353_BOD_OG04_----_V01

STANDORT | GEBÄUDECODE | LFD. | GESCHOSSCODE | PLANART | ZUORDNUNG | INTERNES KÜRZEL | INDEX

PLANUNG ELEKTROTECHNIK | BEZEICHNUNG TEILMODELL (DWG) - MEDIZINTECHNIK: EUT-060_LP3_XTG_DR_-C004_---_V00

STANDORT | GEBÄUDECODE | LFD. | GESCHOSSCODE | PLANART | ZUORDNUNG | INTERNES KÜRZEL | INDEX

INFRASTRUKTUR UND FREIANLAGEN | BEZEICHNUNG TEILMODELL (DWG) - TGA - HLS: FREIGABE

STANDORT | GEBÄUDECODE | LFD. | GESCHOSSCODE | PLANART | ZUORDNUNG | INTERNES KÜRZEL | INDEX

BRANDSCHUTZ | BEZEICHNUNG TEILMODELL (DWG) - TGA - ELT: FREIGABE

STANDORT | GEBÄUDECODE | LFD. | GESCHOSSCODE | PLANART | ZUORDNUNG | INTERNES KÜRZEL | INDEX

BAUPHYSIK: FREIGABE

ERST. - DATUM / ERST.	BAUHERR	ORTSDATUM / PRÜF - NR.	ORTSDATUM / CAD - PRÜ.	PLANGENEHMIGUNG / PLOTDATUM
15.03.2021 / jhv	1:100	18554	2024-03-282	01.07.2025
MAS207/AB				PLOTDATUM

HB = 841 / 1720 (1.45m²) - URHEBER- UND NUTZUNGSRECHTE VORBEHALTEN - Allplan 2021