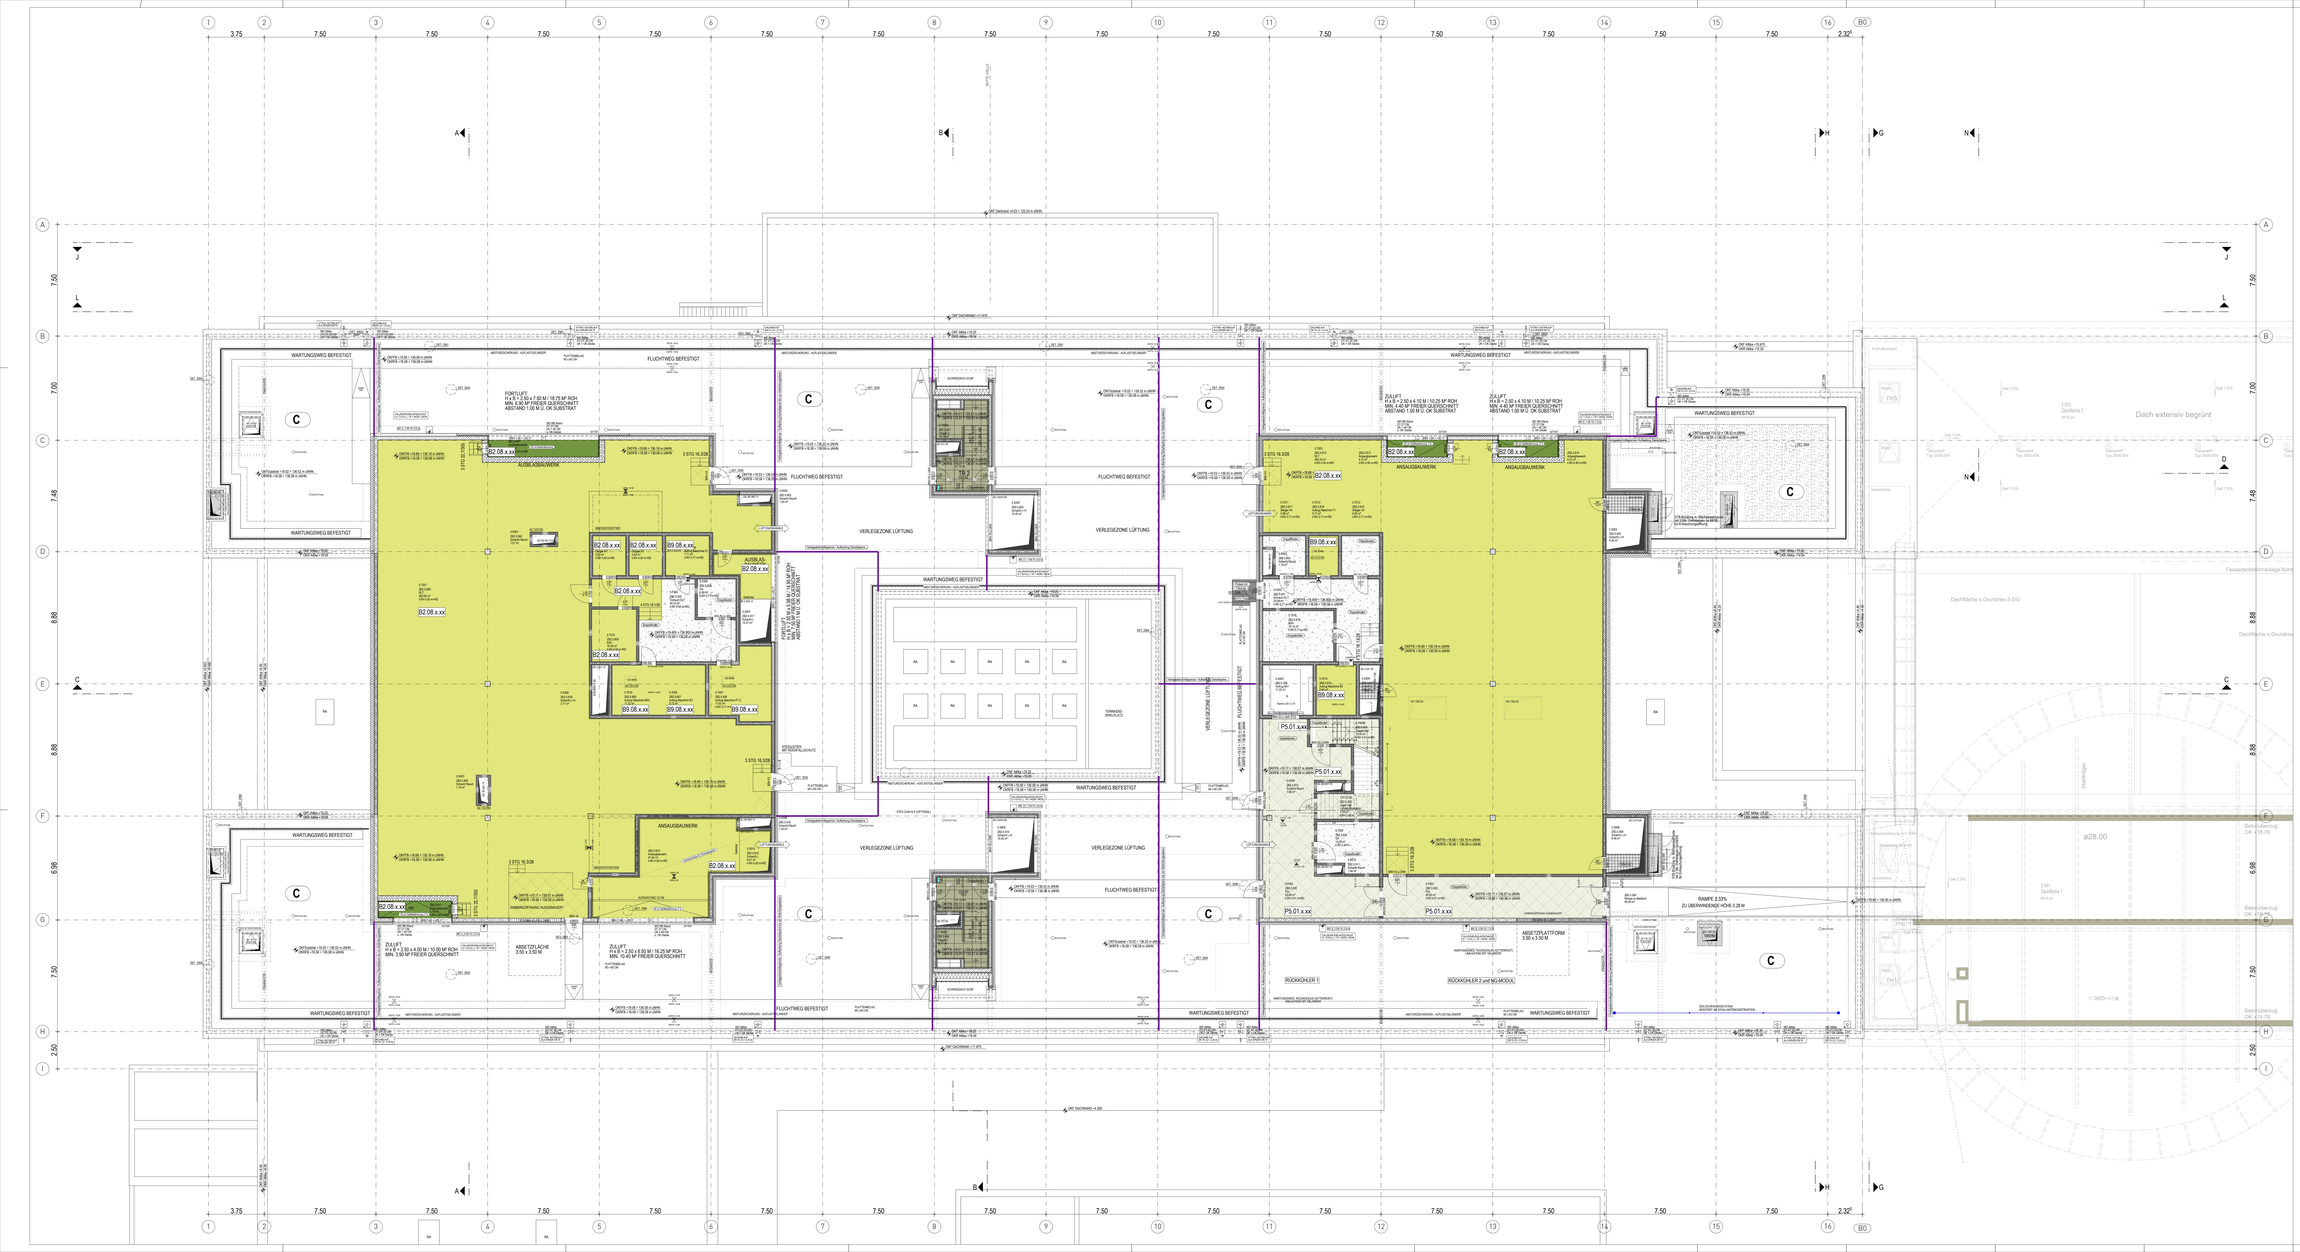

LEGENDE BODENBELÄGE

BODENAUFBAU | DEKOR/ FARBE/ VERGABEEINHEIT
P1.01.A.10
SOCKEL | RUTSCHHEMMUNG

VERWEIS FUSSBODENAUFBAUDETAILS M 1:5 SIEHE PLANE 2401 UND 2402

BODENAUFBAU / DETAIL

B1	BESCHICHTUNG, STANDARD, 6 CM	F11	FLIESE, ABDICHTUNG W3-I, W1-I-E
B2	BESCHICHTUNG, STANDARD, 10 CM	F12	FLIESE, MATTEN-HEIZSYSTEM
B3	BESCHICHTUNG, STANDARD, 12 CM	F13	FLIESE, HOHLRAUMBODEN
B4	BESCHICHTUNG, STANDARD, 16 CM		
B5	BESCHICHTUNG, ABDICHTUNG W1.1-E (TRITTSCHALL)	P1	PVC, STANDARDAUFBAU, 6 CM
		P2	PVC, STANDARDAUFBAU, 12 CM
B5A	BESCHICHTUNG, ABDICHTUNG W1.1-E (OHNE TRITTSCHALL)	P3	PVC, STANDARDAUFBAU, 16 CM
		P4	PVC, ABDICHTUNG W1.1-E
B6	BESCHICHTUNG, ABDICHTUNG W3-I, W1.1-E	P5	PVC, HOHLRAUMBODEN
B7	BESCHICHTUNG, ABDICHTUNG W3-I, W1.1-E	S1	SAUBERLAUFMATTE, 12 CM
		S2	SAUBERLAUFMATTE, 16 CM
B8	BESCHICHTUNG, RAMPE	S3	SAUBERLAUFMATTE, ABDICHTUNG W1.1-E, 12 CM
B9	BESCHICHTUNG, ROHDECKE		
		S4	SAUBERLAUFMATTE, ABDICHTUNG W1.1-E, 16 CM
F1	FLIESE, STANDARD, 6 CM		
F2	FLIESE, STANDARD, 12 CM		
F3	FLIESE, STANDARD, 16 CM	W1	WERKSTEIN, STANDARD, 6 CM
F4	FLIESE, ABDICHTUNG W1.1-E	W2	WERKSTEIN, STANDARD, 12 CM
F5	FLIESE, ABDICHTUNG W1-I	W3	WERKSTEIN, STANDARD, 16 CM
F6	FLIESE MATTEN-HEIZSYSTEM, ABDICHTUNG W2-I	W4	WERKSTEIN, ABDICHTUNG W1.1-E
		W5	WERKSTEIN, FUBODENHEIZUNG, ABDICHTUNG W1.1-E
F7	FLIESE, ABDICHTUNG W2-I		
F8	FLIESE, ABDICHTUNG W3-I	W6	WERKSTEIN, FUSSBODENHEIZUNG
F9	FLIESE, ABDICHTUNG W1-I, W1.1-E		
F10	FLIESE, ABDICHTUNG W2-I, W1.1-E		

SOCKEL

00	SIEHE ANGABEN IM PLAN	05	WAND VOLLFLÄCHIG GEFLIEST
01	PVC-STELLSOCKEL	06	ALUMINIUM STELLSOCKEL ELOXIERT
02	PVC-HOHLKEHLE, r=13 mm	07	HOHLKEHLPROFIL FÜR BESCHICHTUNG
03	HOHLKEHLFLIESE	08	WANDBESCHICHTUNG 10 cm
04	FLIESENSOCKEL 10 cm		SOCKEL DURCH ANDERES GEWERK / KEIN SOCKEL

DESIGN | EIGENSCHAFTEN

	BESCHICHTUNG NORMALBELASTPRÜFUNG		FLIESEN, DESIGN 1
	BESCHICHTUNG HOHE BEANSPRUCHUNG, 2K		FLIESEN, DESIGN 2
	LEITFÄHIG		FLIESEN TREPPENRAUME
	SÄUREFEST		WERKSTEIN
	ÖLFEST		HOHLRAUMBODEN
	BESCHICHTUNG AUSGIEBIG RICH.		DOPPELBODEN TECHNIK
	BESCHICHTUNG STALBINDEND		SAUBERLAUFMATTE
	PVC BAHNENWARE, DESIGN 1		GITTERROST
	PVC BAHNENWARE, DESIGN 2		
	PVC BAHNENWARE, DESIGN 3		

RUTSCHHEMMUNG

09	BEWERTUNGSGRUPPE RUTSCHGEFAHR = R09	11	BEWERTUNGSGRUPPE RUTSCHGEFAHR = R11
10	BEWERTUNGSGRUPPE RUTSCHGEFAHR = R10	12	BEWERTUNGSGRUPPE RUTSCHGEFAHR = R12

SONSTIGES

Bodenkanal	BODENKANAL		BODENHÜLSE
			L-WINKEL
	TÜRLEIBUNG MINERALISCHE DÄMMPLATTE (Ø = 1000°C) UNTER DEM ESTRICH		TÜRLEIBUNG EPS (SCHNELLER ENTFLAMMBAR) UNTER DEM ESTRICH

INDEX	DATUM	GEZ.	PLANÄNDERUNG
02	10.04.2024	aya	bodenbeläge angepasst
01	25.10.2021	jhi	Abgabe Überarbeitung Leistungsphase 3
00	22.03.2021	ag	Abschluss Leistungsphase 3

E U T | 0 6 0 | L P 5 | 3 5 3 | B O D | O G 0 5 | 0 4 6 4 | V 0 2

STANDORT | GEBÄUDE-NR. | LPH. | KOSTENGRUPPE | PLANART | ZUORDNUNG | INTERNES KENNZEICHEN | INDEX

BAUVORHABEN:

NEUBAU ZENTRALBAU II

PAUSANER

KLINIKUM ST. GEORG GGMBH

DELITZSCHER STR. 141 04129 LEIPZIG

GESAMTANLAGE

GEBÄUDE / BAUTEIL / PLANSCHNITT

E70589
N5810

±0.00m = 117.50 über NHN (DHHN2016)

PLANNUMMER: **0464**

LEISTUNGSPHASE SEW HOAI: **AUSFÜHRUNGSPLANUNG**

OBJEKTPLANUNG GEBÄUDE

PLANART / ZUORDNUNG

BODENBELÄGE 5.OBERGESCHOSS

PLANUNG MEDIZINTECHNIK

PLANSCHNITT

PLAN 01

TRAGWERKSPLANUNG

PLANSTUFE / STATUS NACH HTB-STANDARD

W4 - VORABZUG

PLANUNG HLS, AUTOMATION UND FÖRDERTECHNIK

BEZEICHNUNG TEKMODELL (DWG) – ARCHITEKTUR / OBJEKTPLANUNG

EUT-060_LP3_353_BOD_OG05_----_V01

STANDORT GEBÄUDENUMMER LPH KOSTENGRUPPE PLANART ZUORDNUNG INTERNES KENNZ. INDEX

PLANUNG ELEKTROTECHNIK

BEZEICHNUNG TEKMODELL (DWG) - MEDIZINTECHNIK

STANDORT GEBÄUDENUMMER LPH KOSTENGRUPPE PLANART ZUORDNUNG INTERNES KENNZ. INDEX

INFRASTRUKTUR UND FREIANLAGEN

BEZEICHNUNG TEKMODELL (DWG) - TGA - HLS

STANDORT GEBÄUDENUMMER LPH KOSTENGRUPPE PLANART ZUORDNUNG INTERNES KENNZ. INDEX

BRANDSCHUTZ

BEZEICHNUNG TEKMODELL (DWG) - TGA - ELT

FREIGABE

STANDORT GEBÄUDENUMMER LPH KOSTENGRUPPE PLANART ZUORDNUNG INTERNES KENNZ. INDEX

BAUPHYSIK

ORTDATUM	BAUHERR	ORTDATUM	PLANERSTELLER
15.03.2021 / jhi ERST. - DATUM / ERST.		1:100 MASZSTAB	18554 PRJ - NR	Tekla XSS 292 CAD - PRJ	01.07.2025 PLOTDATUM

HIB + IMI / 1720 (1.45m²) - URHEBER- UND NUTZUNGSRECHTE VORBEHALTEN - - Abtlatt 20