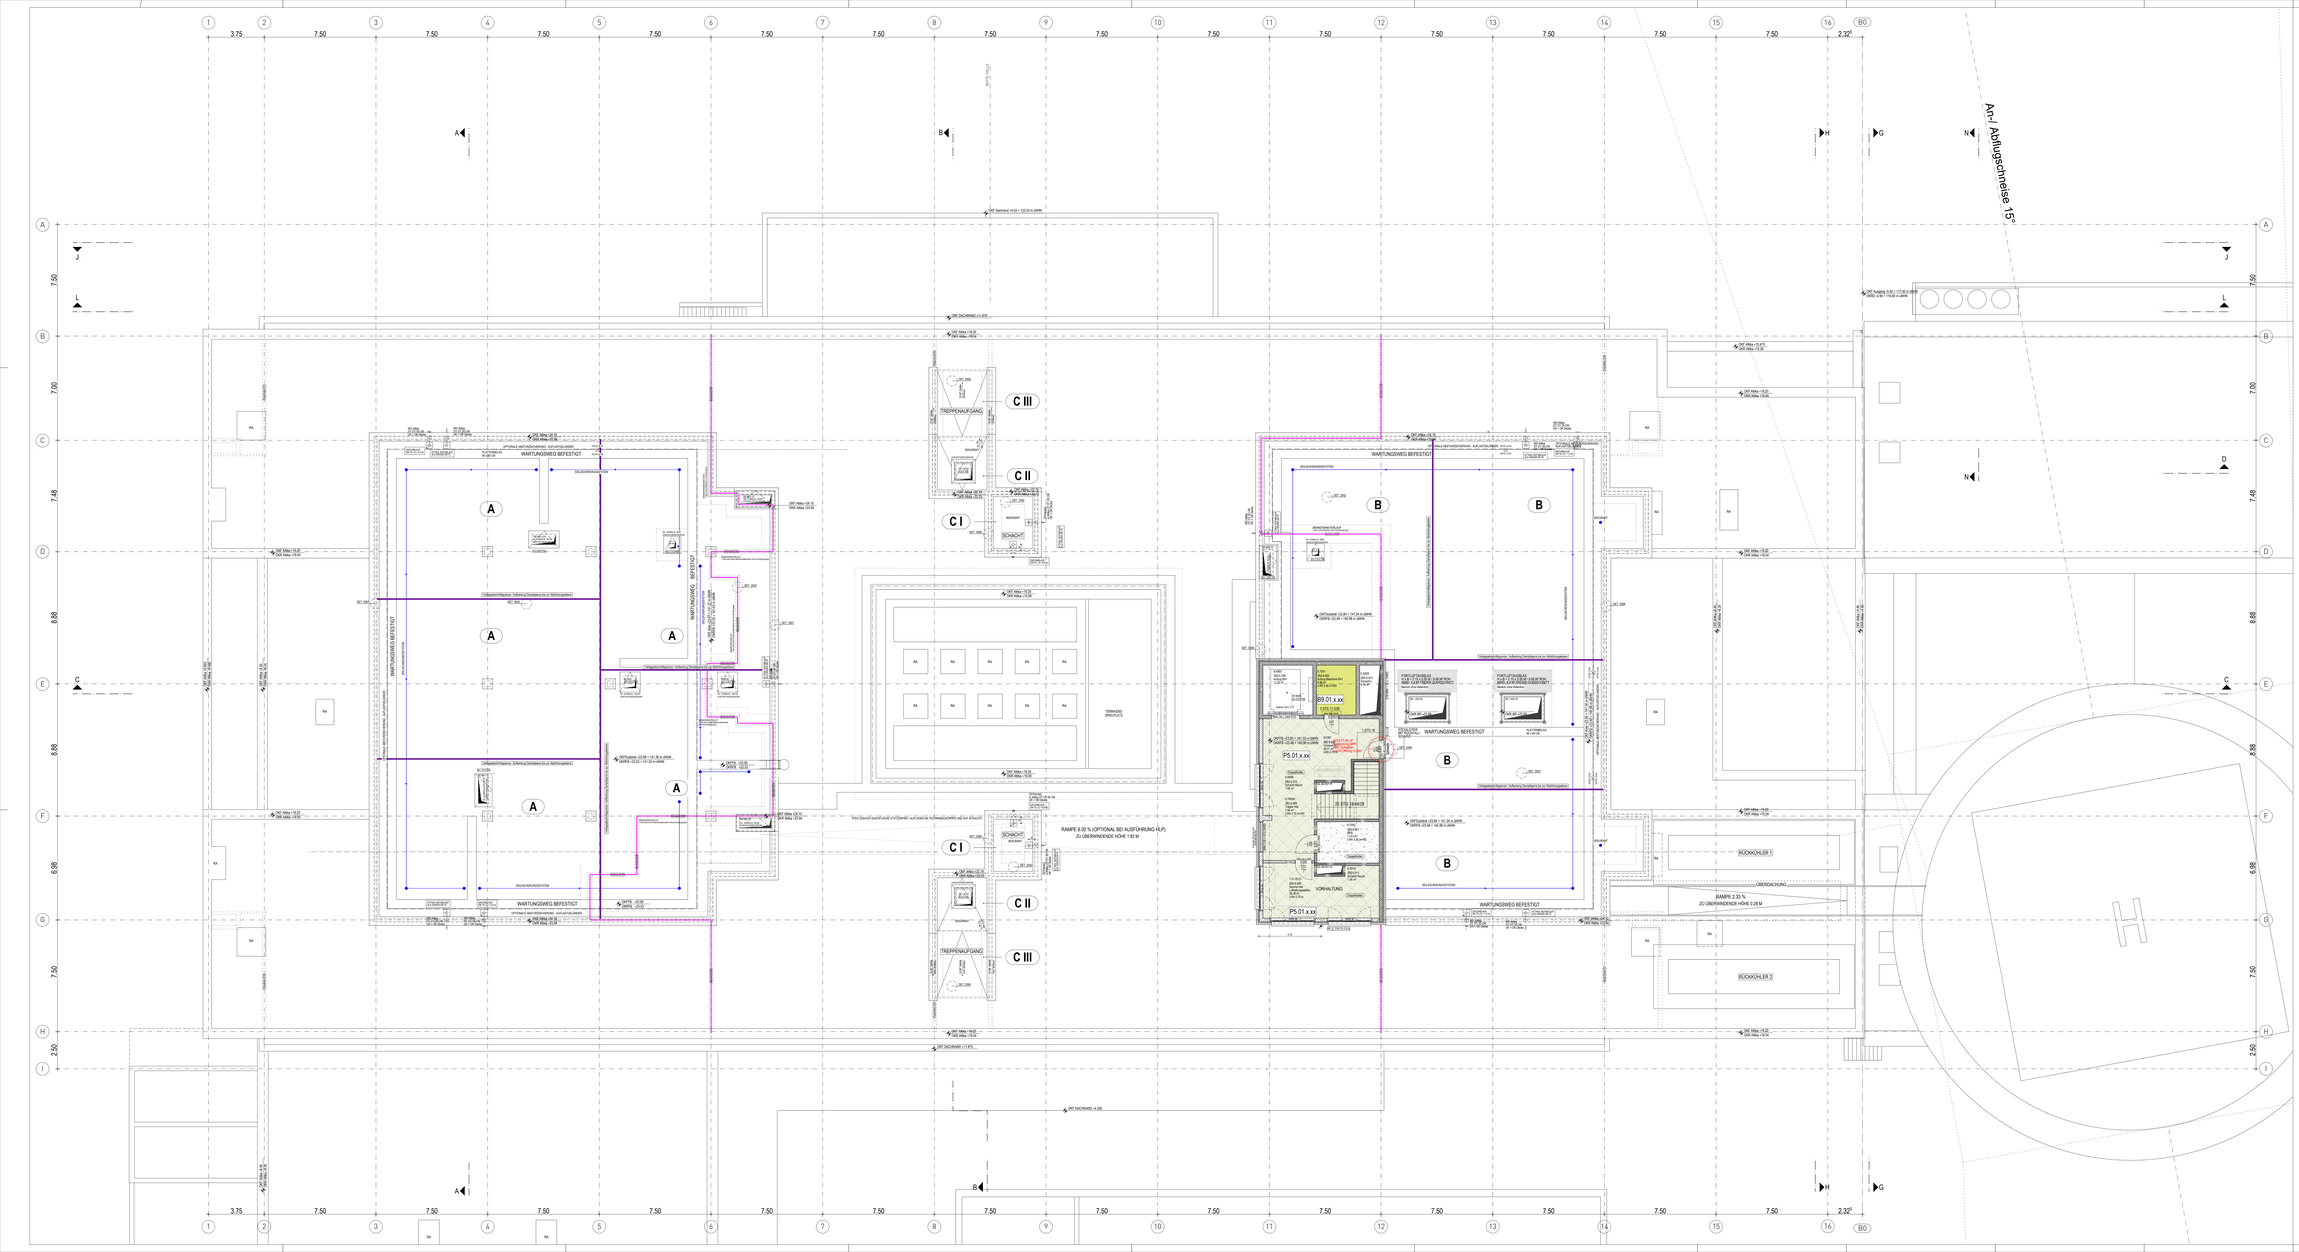

LEGENDE BODENBELÄGE

BODENAUFBAU | DEKOR/ FARBE/ VERGABEEINHEIT
P1.01.A.10
SOCKEL | RUTSCHHEMMUNG

VERWEIS FUSSBODENAUFBAUDETAILS M 1:5 SIEHE PLANE 2401 UND 2402

BODENAUFBAU / DETAIL

B1	BESCHICHTUNG, STANDARD, 6 CM
B2	BESCHICHTUNG, STANDARD, 10 CM
B3	BESCHICHTUNG, STANDARD, 12 CM
B4	BESCHICHTUNG, STANDARD, 16 CM
B5	BESCHICHTUNG, ABDICHTUNG W1.1-E (TRITTSCHALL)
B5A	BESCHICHTUNG, ABDICHTUNG W1.1-E (OHNE TRITTSCHALL)
B6	BESCHICHTUNG, ABDICHTUNG W2.1, W1.1-E
B7	BESCHICHTUNG, ABDICHTUNG W3.1, W1.1-E
B8	BESCHICHTUNG, RAMPE
B9	BESCHICHTUNG, ROHDECKE
F1	FLIESE, STANDARD, 6 CM
F2	FLIESE, STANDARD, 12 CM
F3	FLIESE, STANDARD, 16 CM
F4	FLIESE, ABDICHTUNG W1.1-E
F5	FLIESE, ABDICHTUNG W1-I
F6	FLIESE, MATTEN-HEIZSYSTEM, ABDICHTUNG W2-I
F7	FLIESE, ABDICHTUNG W2-I
F8	FLIESE, ABDICHTUNG W3-I
F9	FLIESE, ABDICHTUNG W1-I, W1.1-E
F10	FLIESE, ABDICHTUNG W2-I, W1.1-E
F11	FLIESE, ABDICHTUNG W3-I, W1.1-E
F12	FLIESE, MATTEN-HEIZSYSTEM
F13	FLIESE, HOHLRAUMBODEN
P1	PVC, STANDARDAUFBAU, 6 CM
P2	PVC, STANDARDAUFBAU, 12 CM
P3	PVC, STANDARDAUFBAU, 16 CM
P4	PVC, ABDICHTUNG W1.1-E
P5	PVC, HOHLRAUMBODEN
S1	SAUBERLAUFMATTE, 12 CM
S2	SAUBERLAUFMATTE, 16 CM
S3	SAUBERLAUFMATTE, ABDICHTUNG W1.1-E, 12 CM
S4	SAUBERLAUFMATTE, ABDICHTUNG W1.1-E, 16 CM
W1	WERKSTEIN, STANDARD, 6 CM
W2	WERKSTEIN, STANDARD, 12 CM
W3	WERKSTEIN, STANDARD, 16 CM
W4	WERKSTEIN, ABDICHTUNG W1.1-E
W5	WERKSTEIN, FUBODENHEIZUNG, ABDICHTUNG W1.1-E
W6	WERKSTEIN, FUSSBODENHEIZUNG

SOCKEL

00	SIEHE ANGABEN IM PLAN
01	PVC-STELLSOCKEL
02	PVC-HOHLKEHLE, r=12 mm
03	HOHLKEHLFLIESE
04	FLIESENSOCKEL 10 cm
05	WAND VOLLFLÄCHIG GEFLIEST
06	ALUMINIUM STELLSOCKEL ELOXIERT
07	HOHLKEHLPROFIL FÜR BESCHICHTUNG
08	WANDBESCHICHTUNG 10 cm
	SOCKEL DURCH ANDERES GEWERK / KEIN SOCKEL

DESIGN | EIGENSCHAFTEN

	BESCHICHTUNG NORMALBELASTBARE/HÄUFUNG
	BESCHICHTUNG HOHE BEANSPRUCHUNG, 2K
	LEITFÄHIG
	SÄUREFEST
	ÖLFEST
	BESCHICHTUNG AUSGEHBEREICH
	BESCHICHTUNG STALLBEREICH
	PVC BAHNENWARE, DESIGN 1
	PVC BAHNENWARE, DESIGN 2
	PVC BAHNENWARE, DESIGN 3
	FLIESEN, DESIGN 1
	FLIESEN, DESIGN 2
	FLIESEN TREPPENRÄUME
	WERKSTEIN
	HOHLRAUMBODEN
	DOPPELBODEN TECHNIK
	SAUBERLAUFMATTE
	GITTERROST

RUTSCHHEMMUNG

09	BEWERTUNGSGRUPPE RUTSCHGEFAHR = R09
10	BEWERTUNGSGRUPPE RUTSCHGEFAHR = R10
11	BEWERTUNGSGRUPPE RUTSCHGEFAHR = R11
12	BEWERTUNGSGRUPPE RUTSCHGEFAHR = R12

SONSTIGES

Bodenkanal	BODENKANAL
	TÜRLEIBUNG MINERALISCHE DÄMMPLATTE (B = 1000°C) UNTER DEM ESTRICH
	BODENHÜLSE
	L-WINKEL
	TÜRLEIBUNG EPS (SCHWER ENTFLAMMBAR) UNTER DEM ESTRICH

INDEX	DATUM	GEZ.	PLANÄNDERUNG
01	25.10.2021	jhi	Abgabe Überarbeitung Leistungsphase 3
00	22.03.2021	mp	Abschluss Leistungsphase 3

EUT060LP5353BODOG06046 5V01
STANDORT | GEBÄUDE-NR. | LPH | KOSTENGRUPPE | PLANART | ZUORDNUNG | INTERNES KENNZEICHEN | INDEX
BAUVORHABEN
NEUBAU ZENTRALBAU II
BAUHERR
KLINIKUM ST. GEORG GGMBH
DELITZSCHER STR. 141 04129 LEIPZIG

GESAMTANLAGE

GEBÄUDE / BAUTEIL / PLANAUSSCHNITT

E70589
±0.00m = 117.50 über NHN (DHHN2016)

PLANNUMMER: 0465
LEISTUNGSPHASE SEW HOAI: AUSFÜHRUNGSPLANUNG
OBJEKTPLANUNG GEBÄUDE
PLANART / ZUORDNUNG: BODENBELÄGE DACHGESCHOSS
PLANUNG MEDIZINTECHNIK
PLANSCHNITT: PLAN 01
TRAGWERKSPLANUNG
PLANSTUFE / STATUS NACH HTB-STANDARD: W4 - VORABZUG
PLANUNG HLS, AUTOMATION UND FÖRDERTECHNIK
BEZEICHNUNG TEILMODELL (DWG) - ARCHITEKTUR / OBJEKTPLANUNG: EUT-060_LP3_353_BOD_OG06_----_V01
STANDORT | GEBÄUDENUMMER | LPH | KOSTENGRUPPE | PLANART | ZUORDNUNG | INTERNES KENNZ. | INDEX
PLANUNG ELEKTROTECHNIK
BEZEICHNUNG TEILMODELL (DWG) - MEDIZINTECHNIK:
STANDORT | GEBÄUDENUMMER | LPH | KOSTENGRUPPE | PLANART | ZUORDNUNG | INTERNES KENNZ. | INDEX
INFRASTRUKTUR UND FREIANLAGEN
BEZEICHNUNG TEILMODELL (DWG) - TGA - HLS
STANDORT | GEBÄUDENUMMER | LPH | KOSTENGRUPPE | PLANART | ZUORDNUNG | INTERNES KENNZ. | INDEX
BRANDSCHUTZ
BEZEICHNUNG TEILMODELL (DWG) - TGA - ELT
STANDORT | GEBÄUDENUMMER | LPH | KOSTENGRUPPE | PLANART | ZUORDNUNG | INTERNES KENNZ. | INDEX
BAUPHYSIK
FREIGABE

ORT/DATUM	BAUHERR	ORT/DATUM	PLANERSTELLER
15.03.2021 / jhi ERST. - DATUM / ERST.		1:100 MASSTAB	18554 PRJ. - NR.	Weiss Architekten GmbH CAD - PRJ	01.07.2025 PLOTDATUM

H/B = 841 / 1720 (1.45m²) - URHEBER- UND NUTZUNGSRECHTE VORBEHALTEN - - Abtlatt 20