


- | | | | | | |
|--|---|--|---|--|---|
| | FEUERBESTÄNDIGE WÄNDE MIT MECHANISCHER BEANSPRUCHUNG | | LUFTRAUM | | FEUERHEMMENDE, RAUCHDICHT- UND SELBSTSCHLIESSENDE TÜR |
| | FEUERBESTÄNDIGE WÄNDE | | NOTWENDIGER TREPPENRAUM / NOTWENDIGE TREPPE | | FEUERHEMMENDE, DICHT- UND SELBSTSCHLIESSENDE TÜR |
| | FEUERHEMMENDE WÄNDE | | NOTWENDIGER FLUR | | RAUCHDICHT- UND SELBSTSCHLIESSENDE TÜR |
| | DACH FEUERHEMMEND VON UNTEN | | HALLE | | DICHTSCHLIESSENDE TÜR |
| | TREPPENRAUM MIT BRANDSCHUTZTECHNISCH BEMESSENER BAULICHER ABTRENNUNG (BEZEICHNUNG / ERREICHBARE GESCHOSSE) | | NOTAUSGANG | | FEUERHEMMENDE VERGLASUNG |
| | TREPPENRAUM OHNE BRANDSCHUTZTECHNISCH BEMESSENER BAULICHER ABTRENNUNG (BEZEICHNUNG / ERREICHBARE GESCHOSSE) | | RICHTUNGSANGABE | | FEUERBESTÄNDIGE VERGLASUNG |
| | | | RAUCH- UND WÄRMEABZUGS-EINRICHTUNG | | |
| | | | RAUCH- UND WÄRMEABZUGS-EINRICHTUNG, BETRIEBSTELLE (Beispielhafte Anordnung) | | |

- Sicherheitstechnik**
- Sicherheitsbeleuchtung
 - Alarmierungsanlage gemäß MSchulBauR
 - Blitzschutzanlage

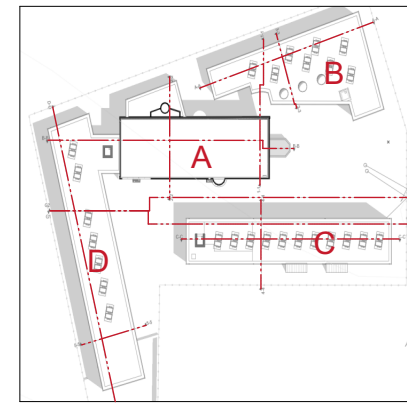


Projekt:
 Umbau- u. Nutzungsänderung
 einer Kirche zu Schulzwecken,
 Neubau von drei
 Erweiterungsschulbauten
 Fichtestrasse 11
 46149 Oberhausen
 Projektnr.: 2022-049


Legende
 Abbruch
 Bestand
 Neu
 alle Maße bezogen auf OK FFB

Bauherr:
 Stadt Oberhausen
 Service Betriebe OB
 Bahnhofstrasse 66
 46145 Oberhausen

Interdisziplinäre Bauherren:

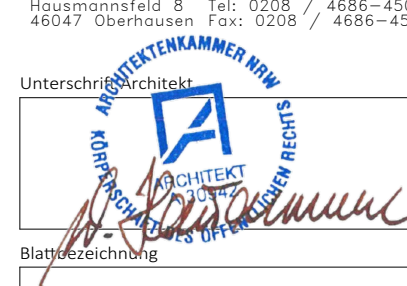

Plannummer BA 110-A
 Inhalt: 1. Obergeschoss
 Maßstab: 1:100
 Datum: 17.12.2025
 gezeichnet: JH
 geändert:
 geprüft:
 Blattgröße: DIN A0

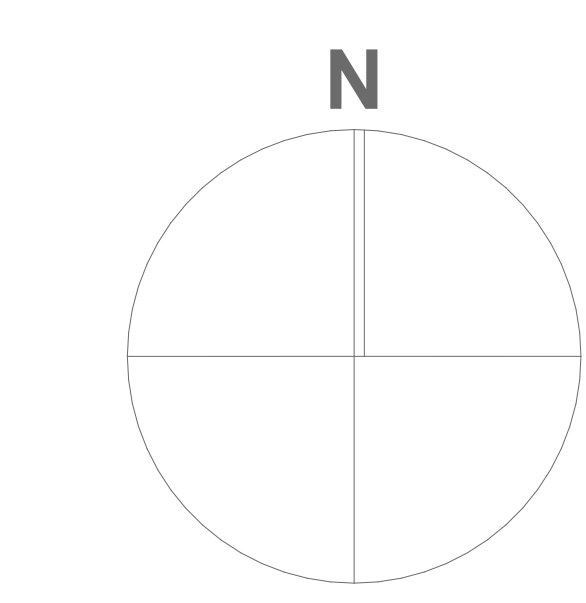

1. OG