

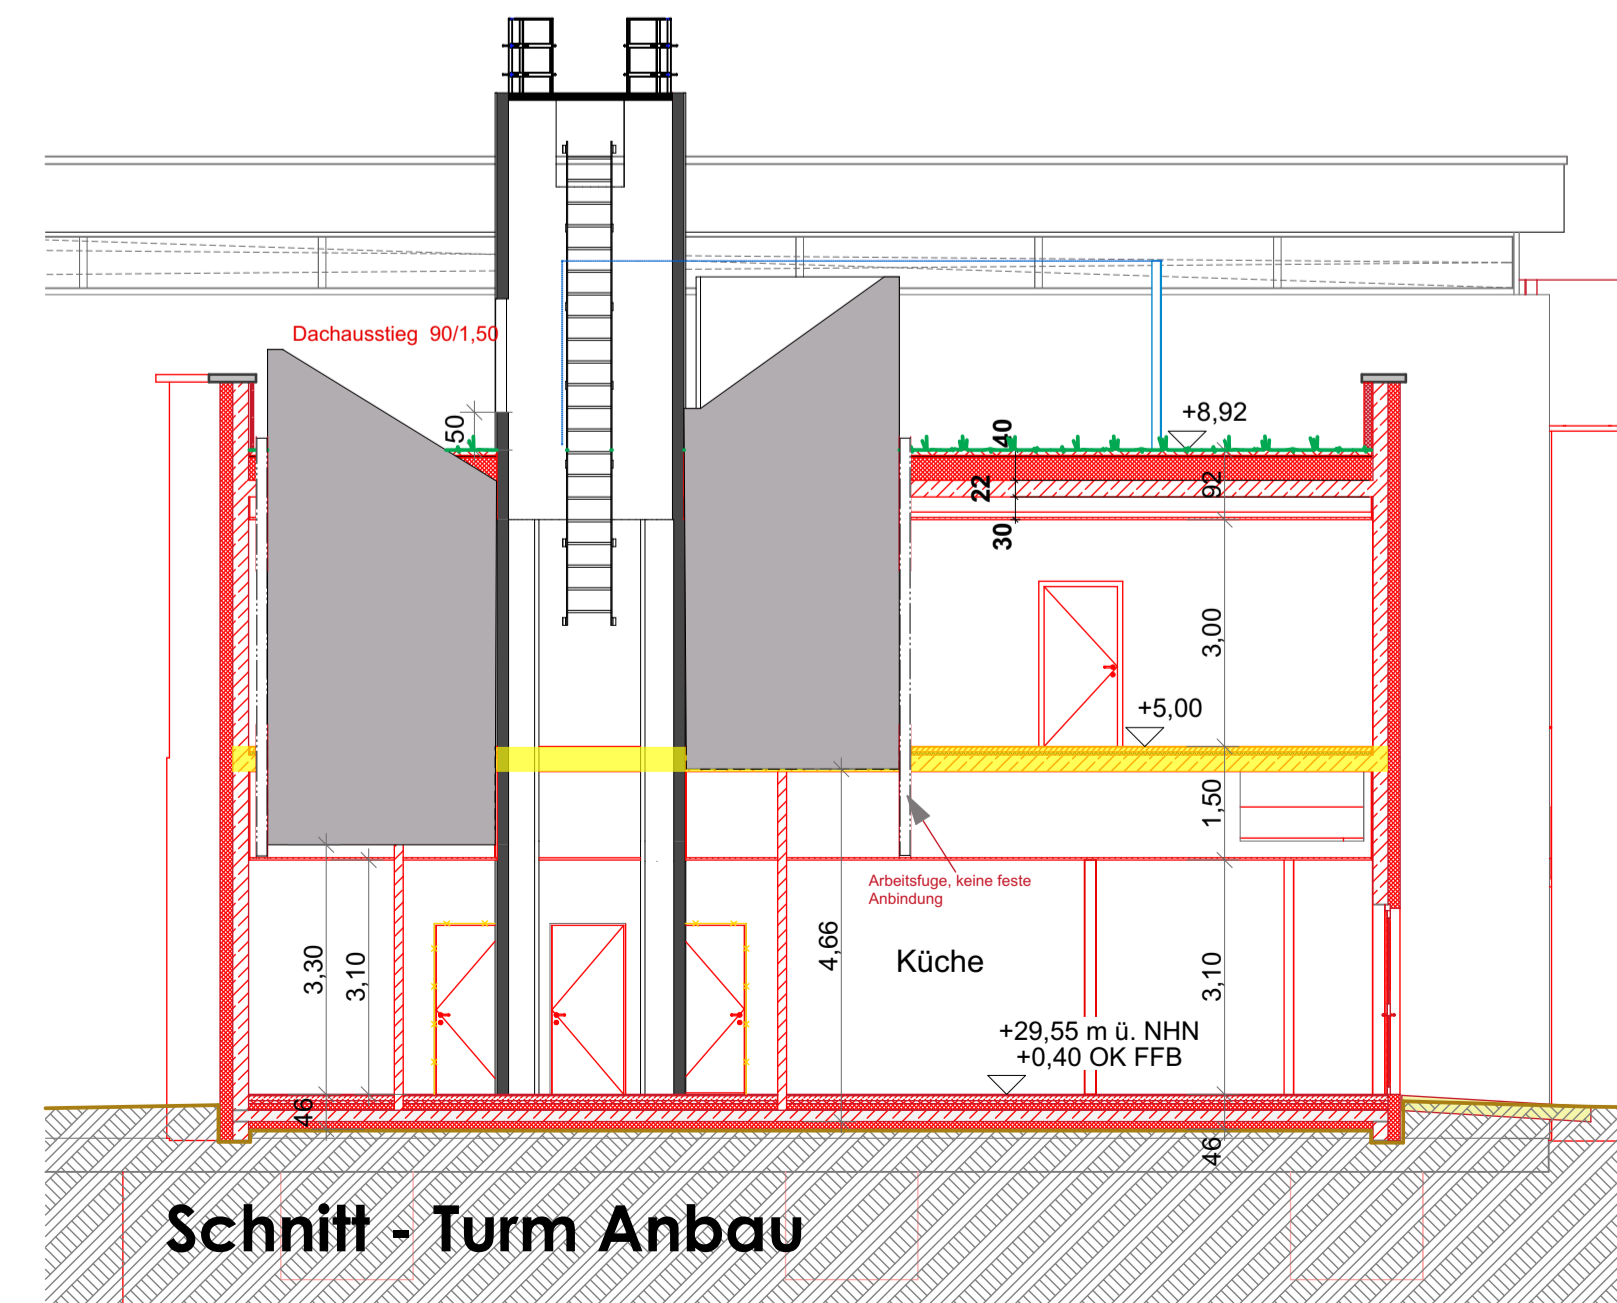
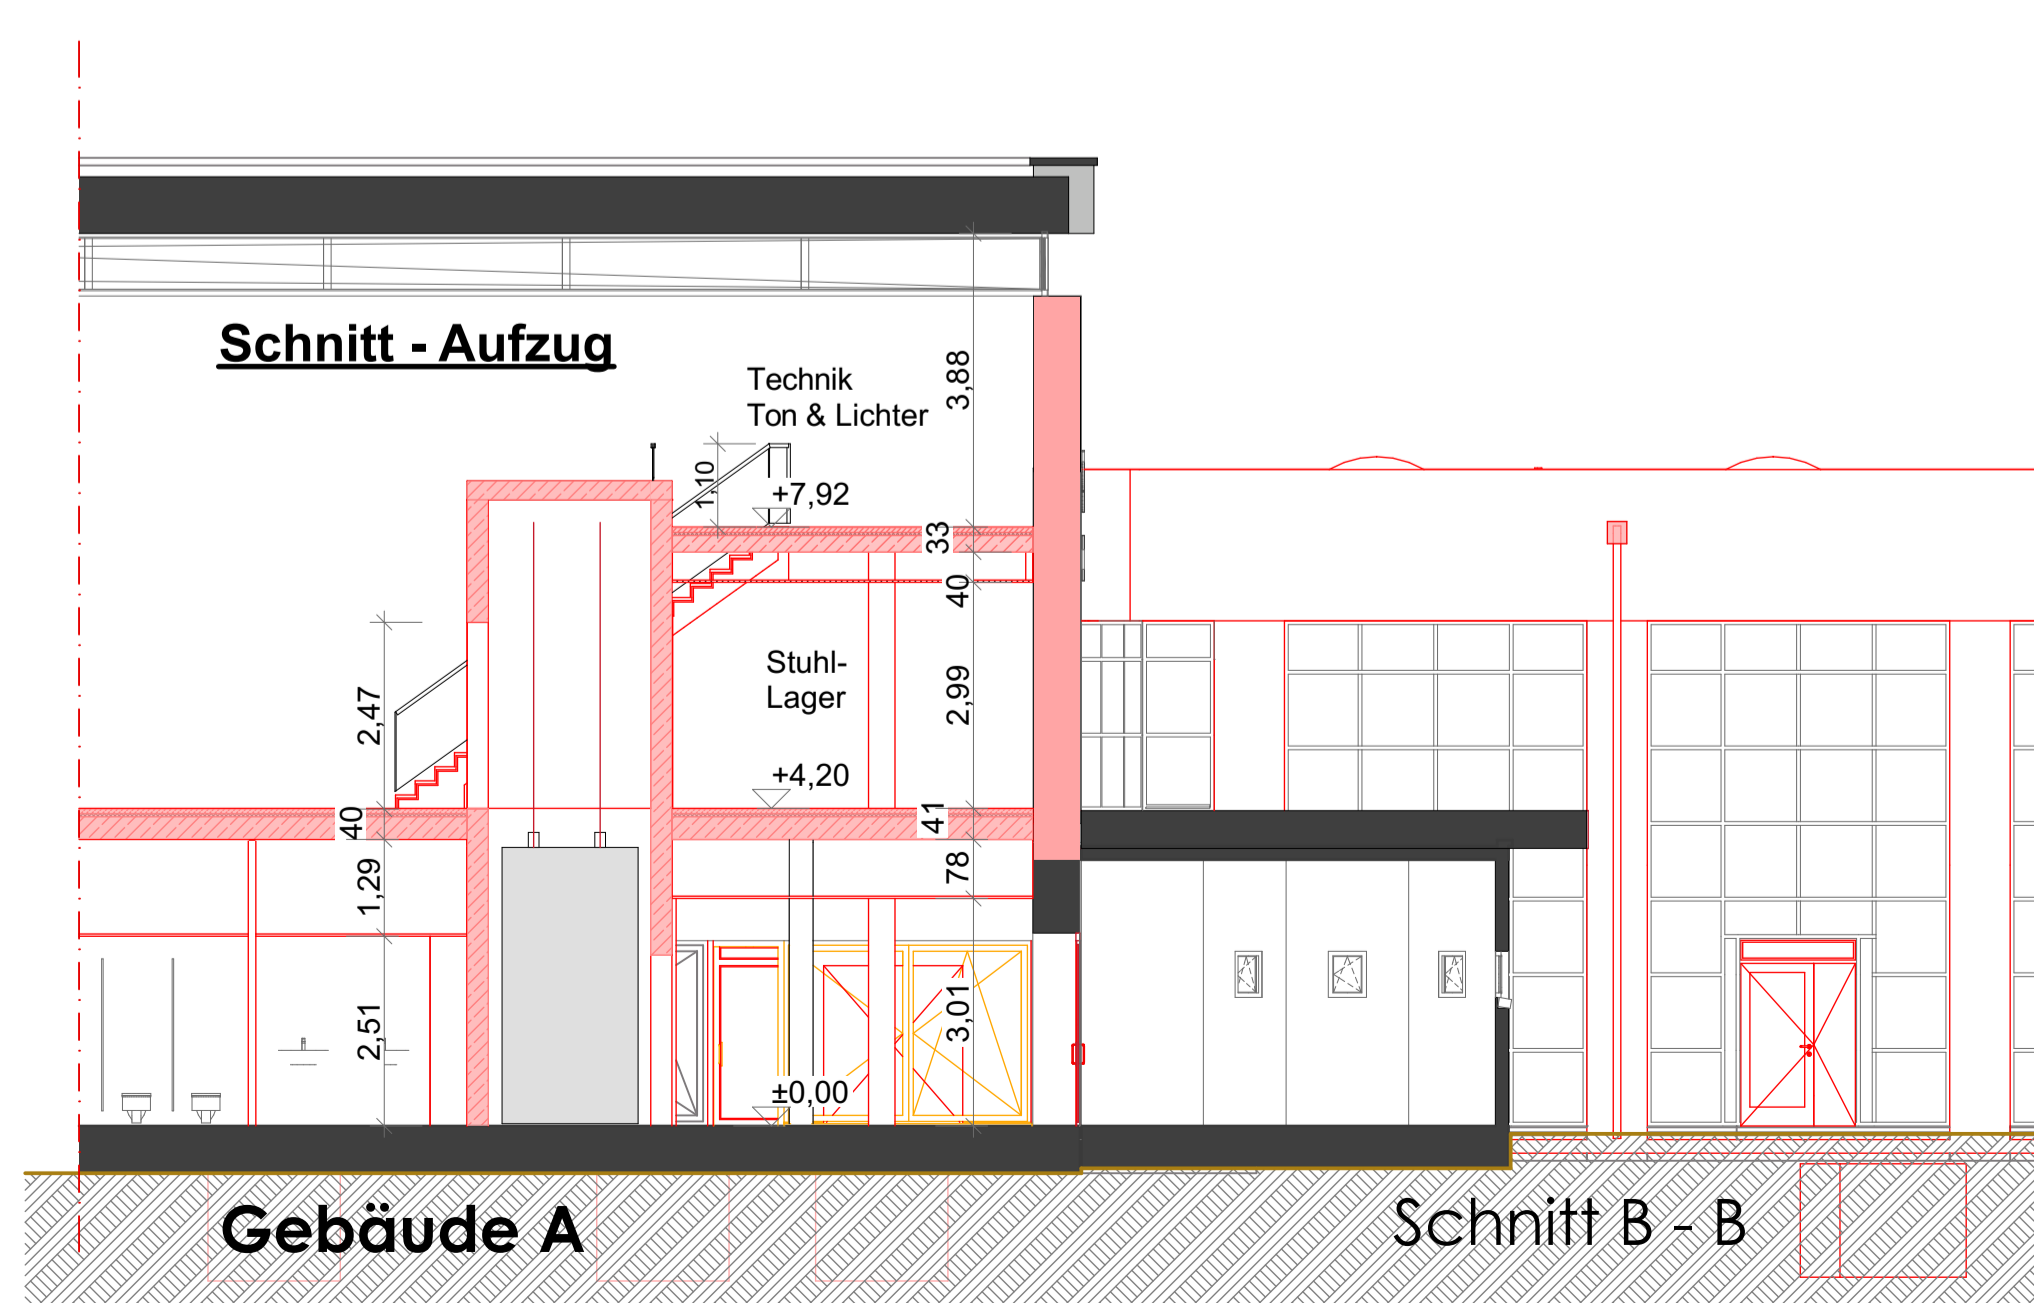
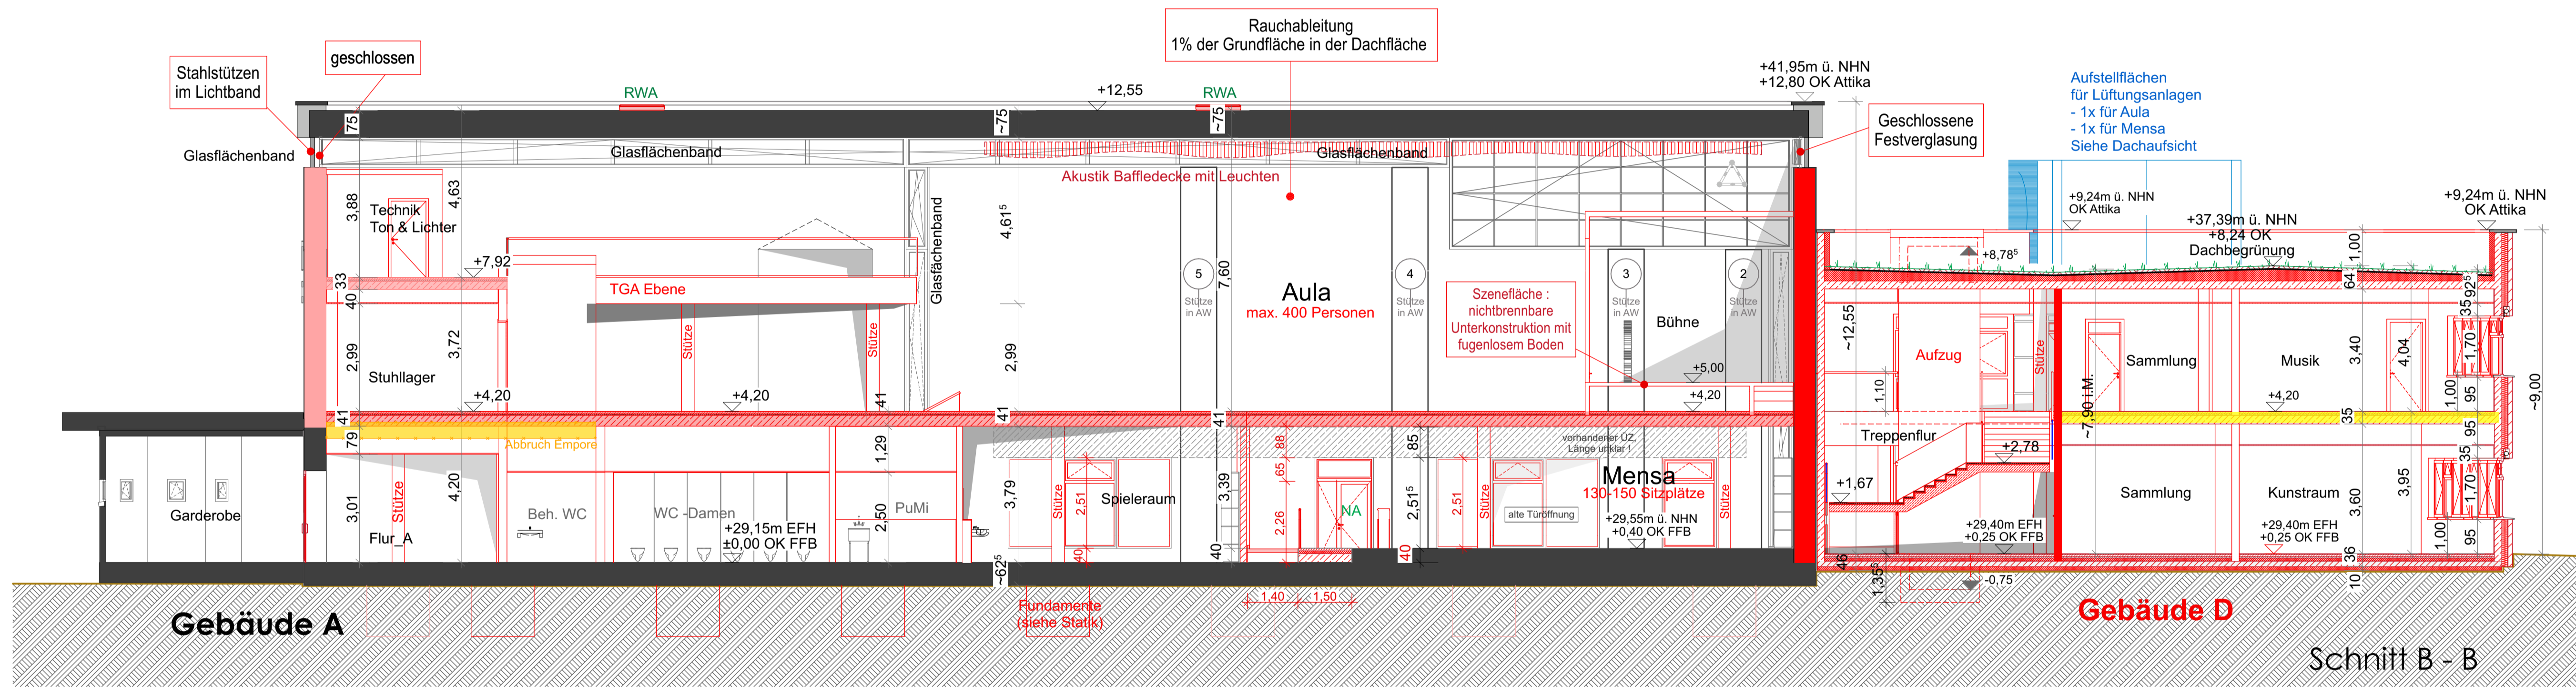
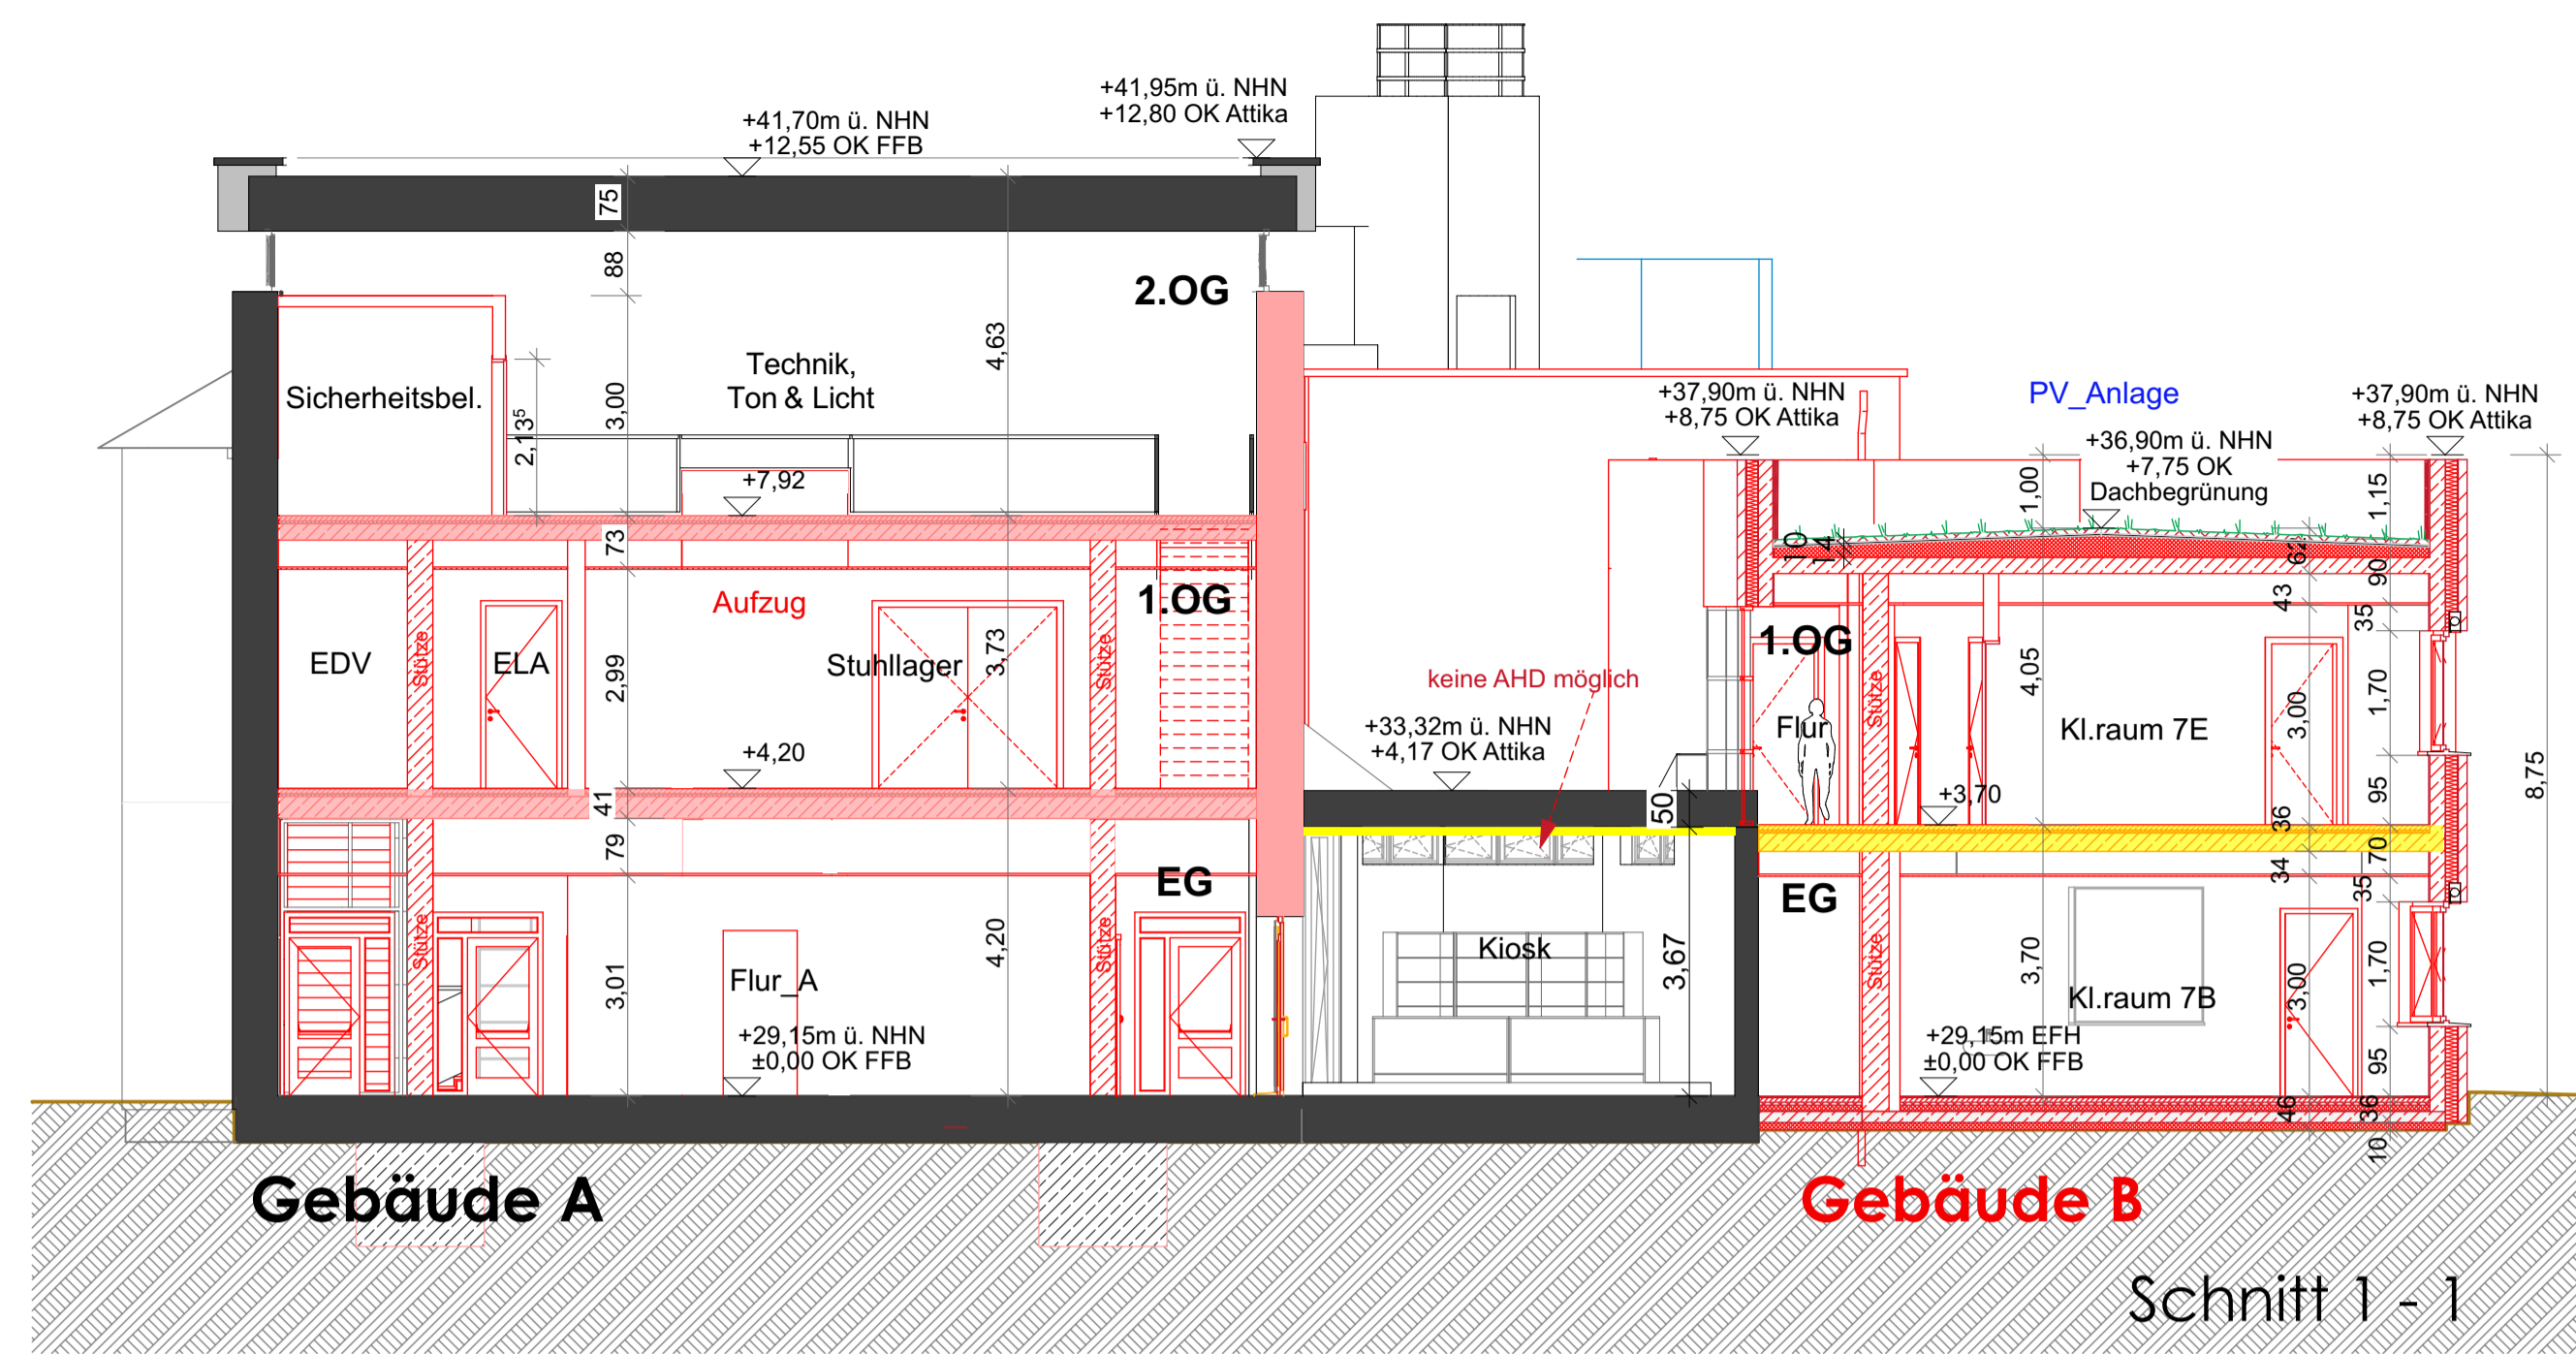


alle Gebäude werden auf Streifen- Einzelfundamenten gem. Angabe Statik gegründet

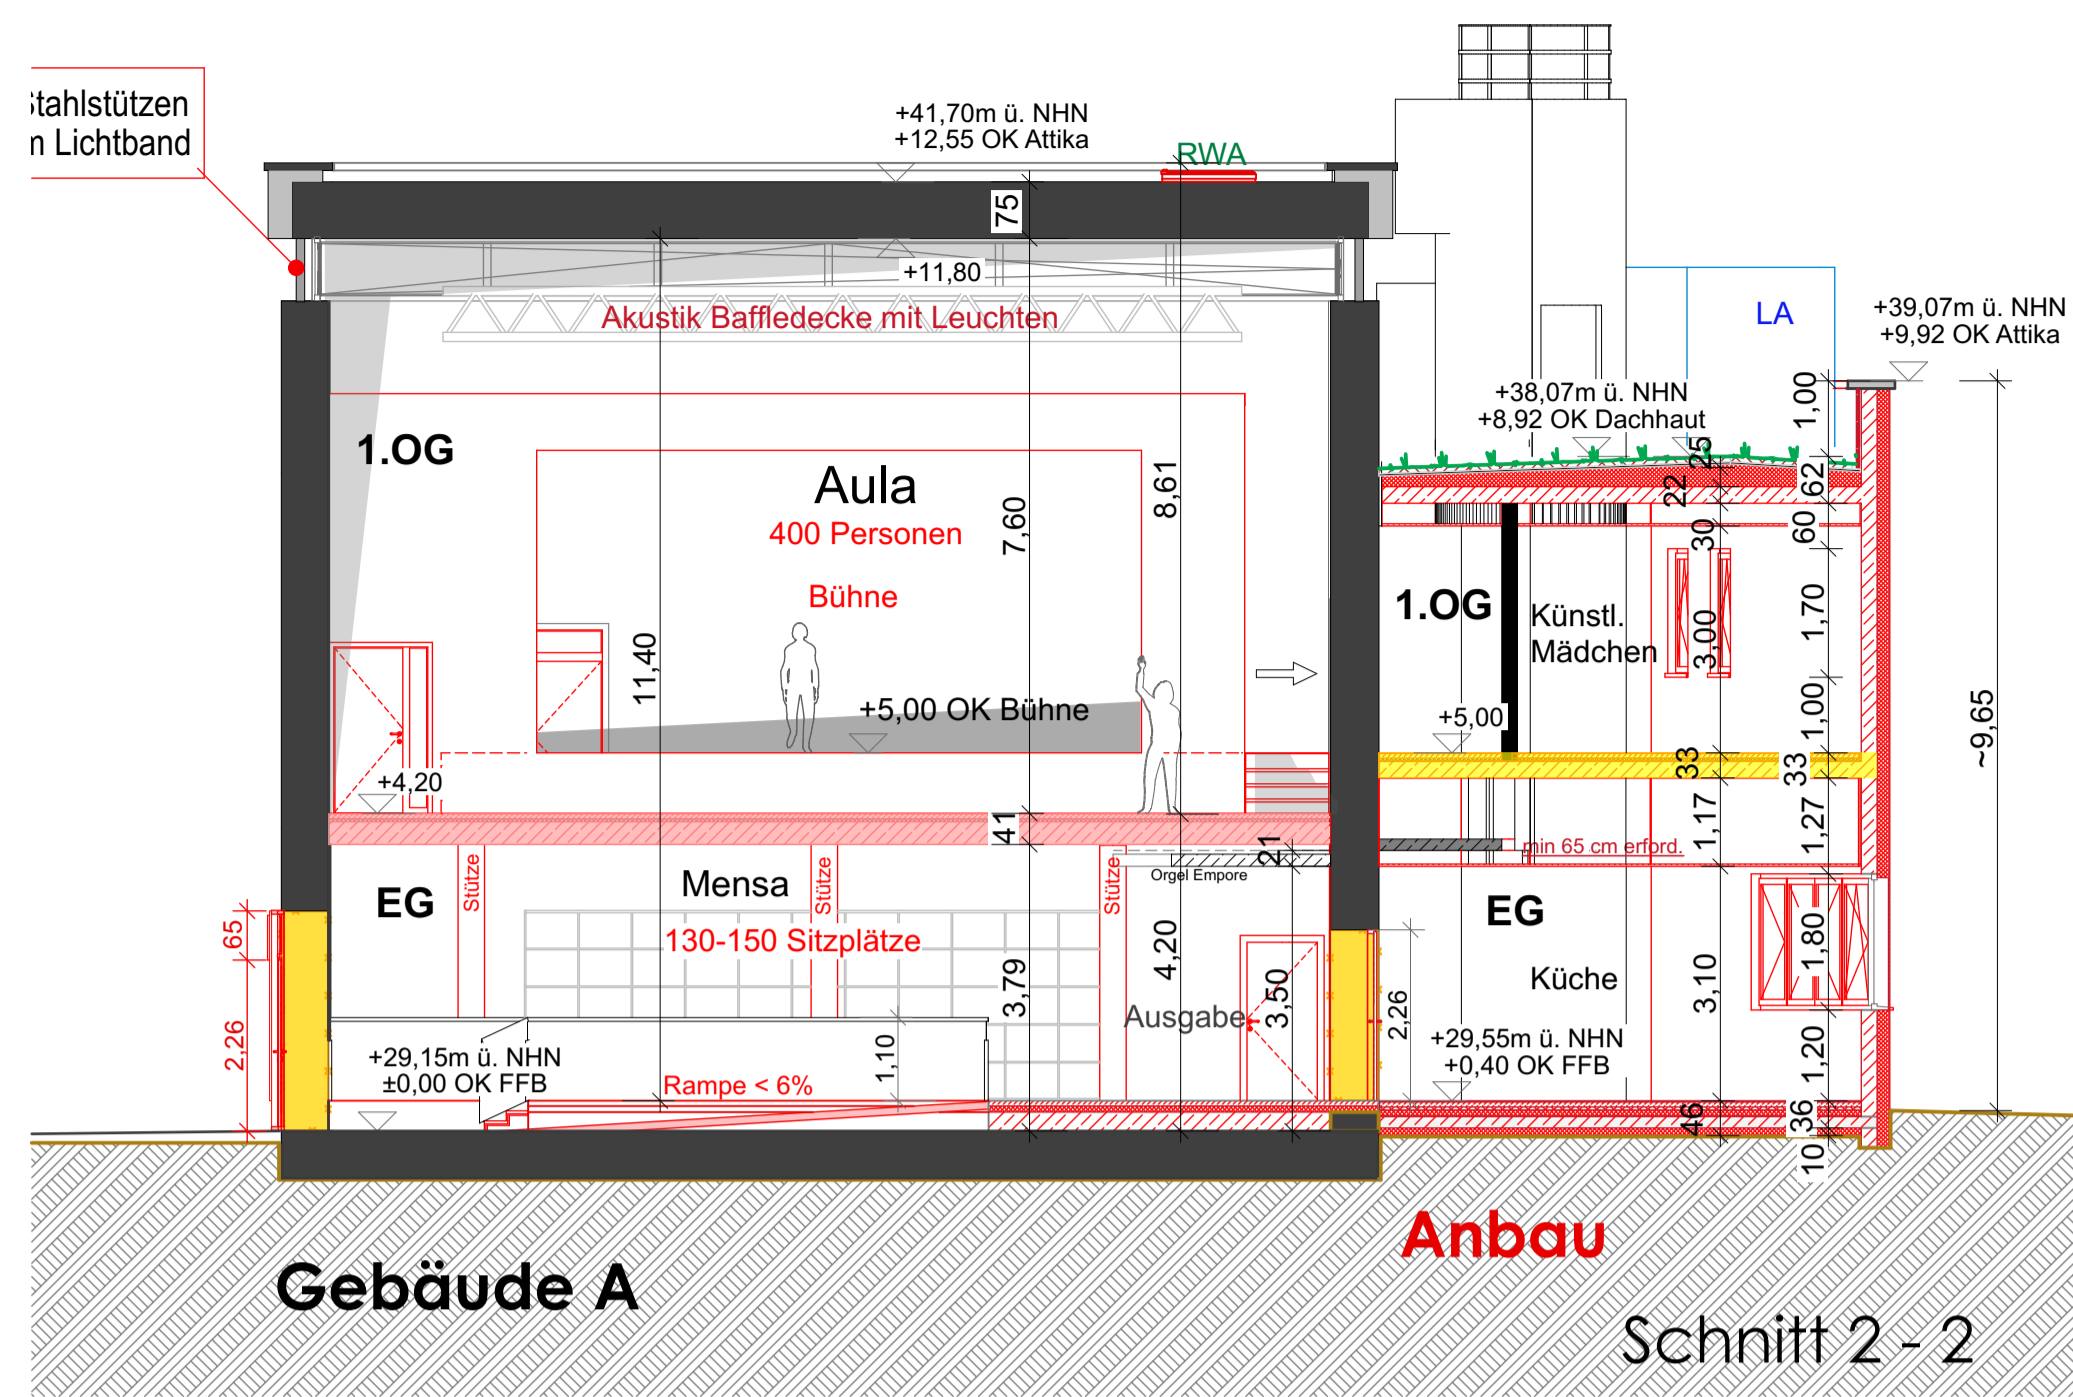

- Feuerbeständige Wände mit mechanischer Beanspruchung
- Feuerbeständige Wände/Decken
- Feuerhemmende Wände/Decken

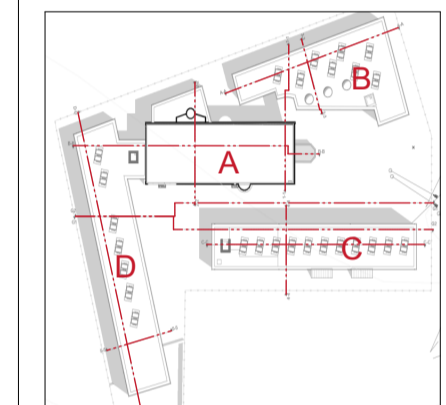

Projekt:
 Umbau- u. Nutzungsänderung einer Kirche zu Schulzwecken, Neubau von drei Erweiterungsschulbauten
 Fichtestrasse 11
 46149 Oberhausen
 Projektnr.: 2022-049

- Abbruch
 - Bestand
 - Neu
- alle Maße bezogen auf OK FFB

Blatt	Titel	Datum	Gezeichnet	Geprüft
C	Korrektur Stützen und Fenstermaße	18.12.25	JN	KB
B	geänderte Kutschplanung inkl. Fenster	18.12.25	JN	KB
A	Darstellungskorrekturen	18.12.25	JN	KB
Index	Titulum	Inhalt		

Bauherr:
 Stadt Oberhausen
 Service Betriebe OB
 Bahnhofstrasse 66
 46145 Oberhausen

Unterschrift_Bauherr



Hausmannfeld 8 | Tel: 0208 / 4686-430
 46047 Oberhausen | Fax: 0208 / 4686-4305

Unterschrift_Architekt

Blattbezeichnung
 Plannummer **BA 201-C**
 Inhalt: Schnitte Bauteil A + Anbauten
 Maßstab 1:100
 Datum 17.12.25
 gezeichnet JN
 geändert KB
 geprüft
 Blattgröße DIN A1