

Projekt
 Umbau- u. Nutzungsänderung
 einer Kirche zu Schulzwecken,
 Neubau von drei
 Erweiterungsschulbauten
 Fichtestrasse 11
 46149 Oberhausen
 Projektnr.: 2022-049

Legende

	Abbruch
	Bestand
	Neu

alle Maße bezogen auf OK FFB

Index	Datum	Inhalt	Gez.

Bauherr
Stadt Oberhausen
 Service Betriebe OB
 Bahnstrasse 66
 46145 Oberhausen

Unterschrift Bauherr


**HAUSMANN
& SCHENK**
 ARCHITEKTEN

Hausmannsfeld 8 Tel: 0208 / 4686-450
 46047 Oberhausen Fax: 0208 / 4686-4505

Unterschrift Architekt

Blattbezeichnung

Plannummer	
Inhalt	Innenansicht Kirche
Maßstab	1:100
Datum	25.02.2026
gezeichnet	KB
geändert	
geprüft	
Blattgröße	DIN A3

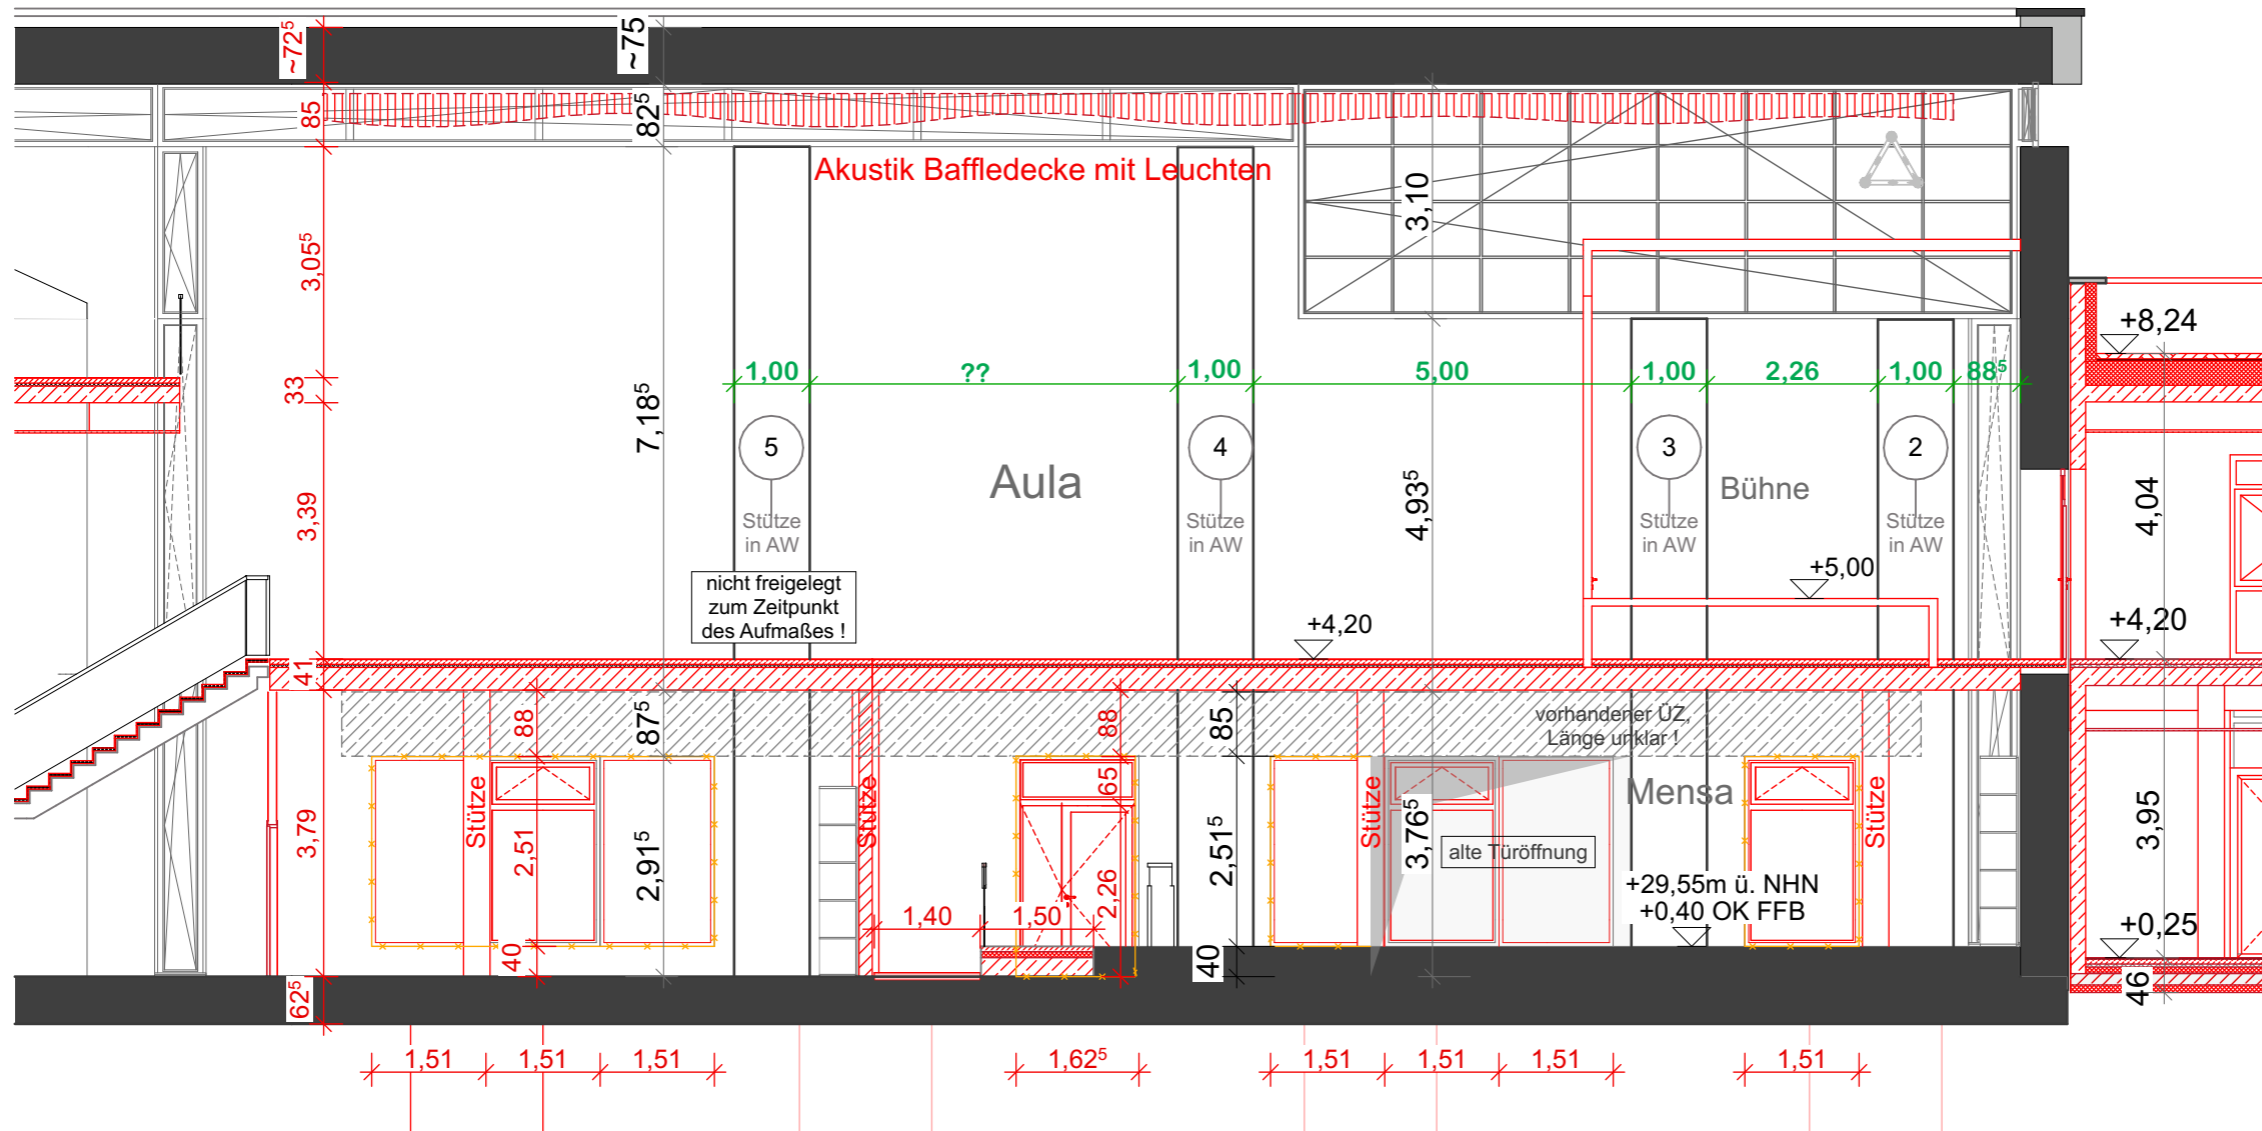

IA Kirche innen mit Aufmaß Stützen 1:100