

Legende

- Abbruch
- Bestand
- Neu

alle Maße bezogen auf OK FFB

Index	Datum	Inhalt	Gez.

Bauherr
Stadt Oberhausen
 Service Betriebe OB
 Bahnstrasse 66
 46145 Oberhausen

Unterschrift Bauherr




Hausmannsfeld 8 Tel: 0208 / 4686-450
 46047 Oberhausen Fax: 0208 / 4686-4505

Unterschrift Architekt

Blattbezeichnung

Plannummer	BA 90
Inhalt	- 1. Kellergeschoss
Maßstab	1:100
Datum	17.12.2025
gezeichnet	JN
geprüft	KB
Blattgröße	DIN A3

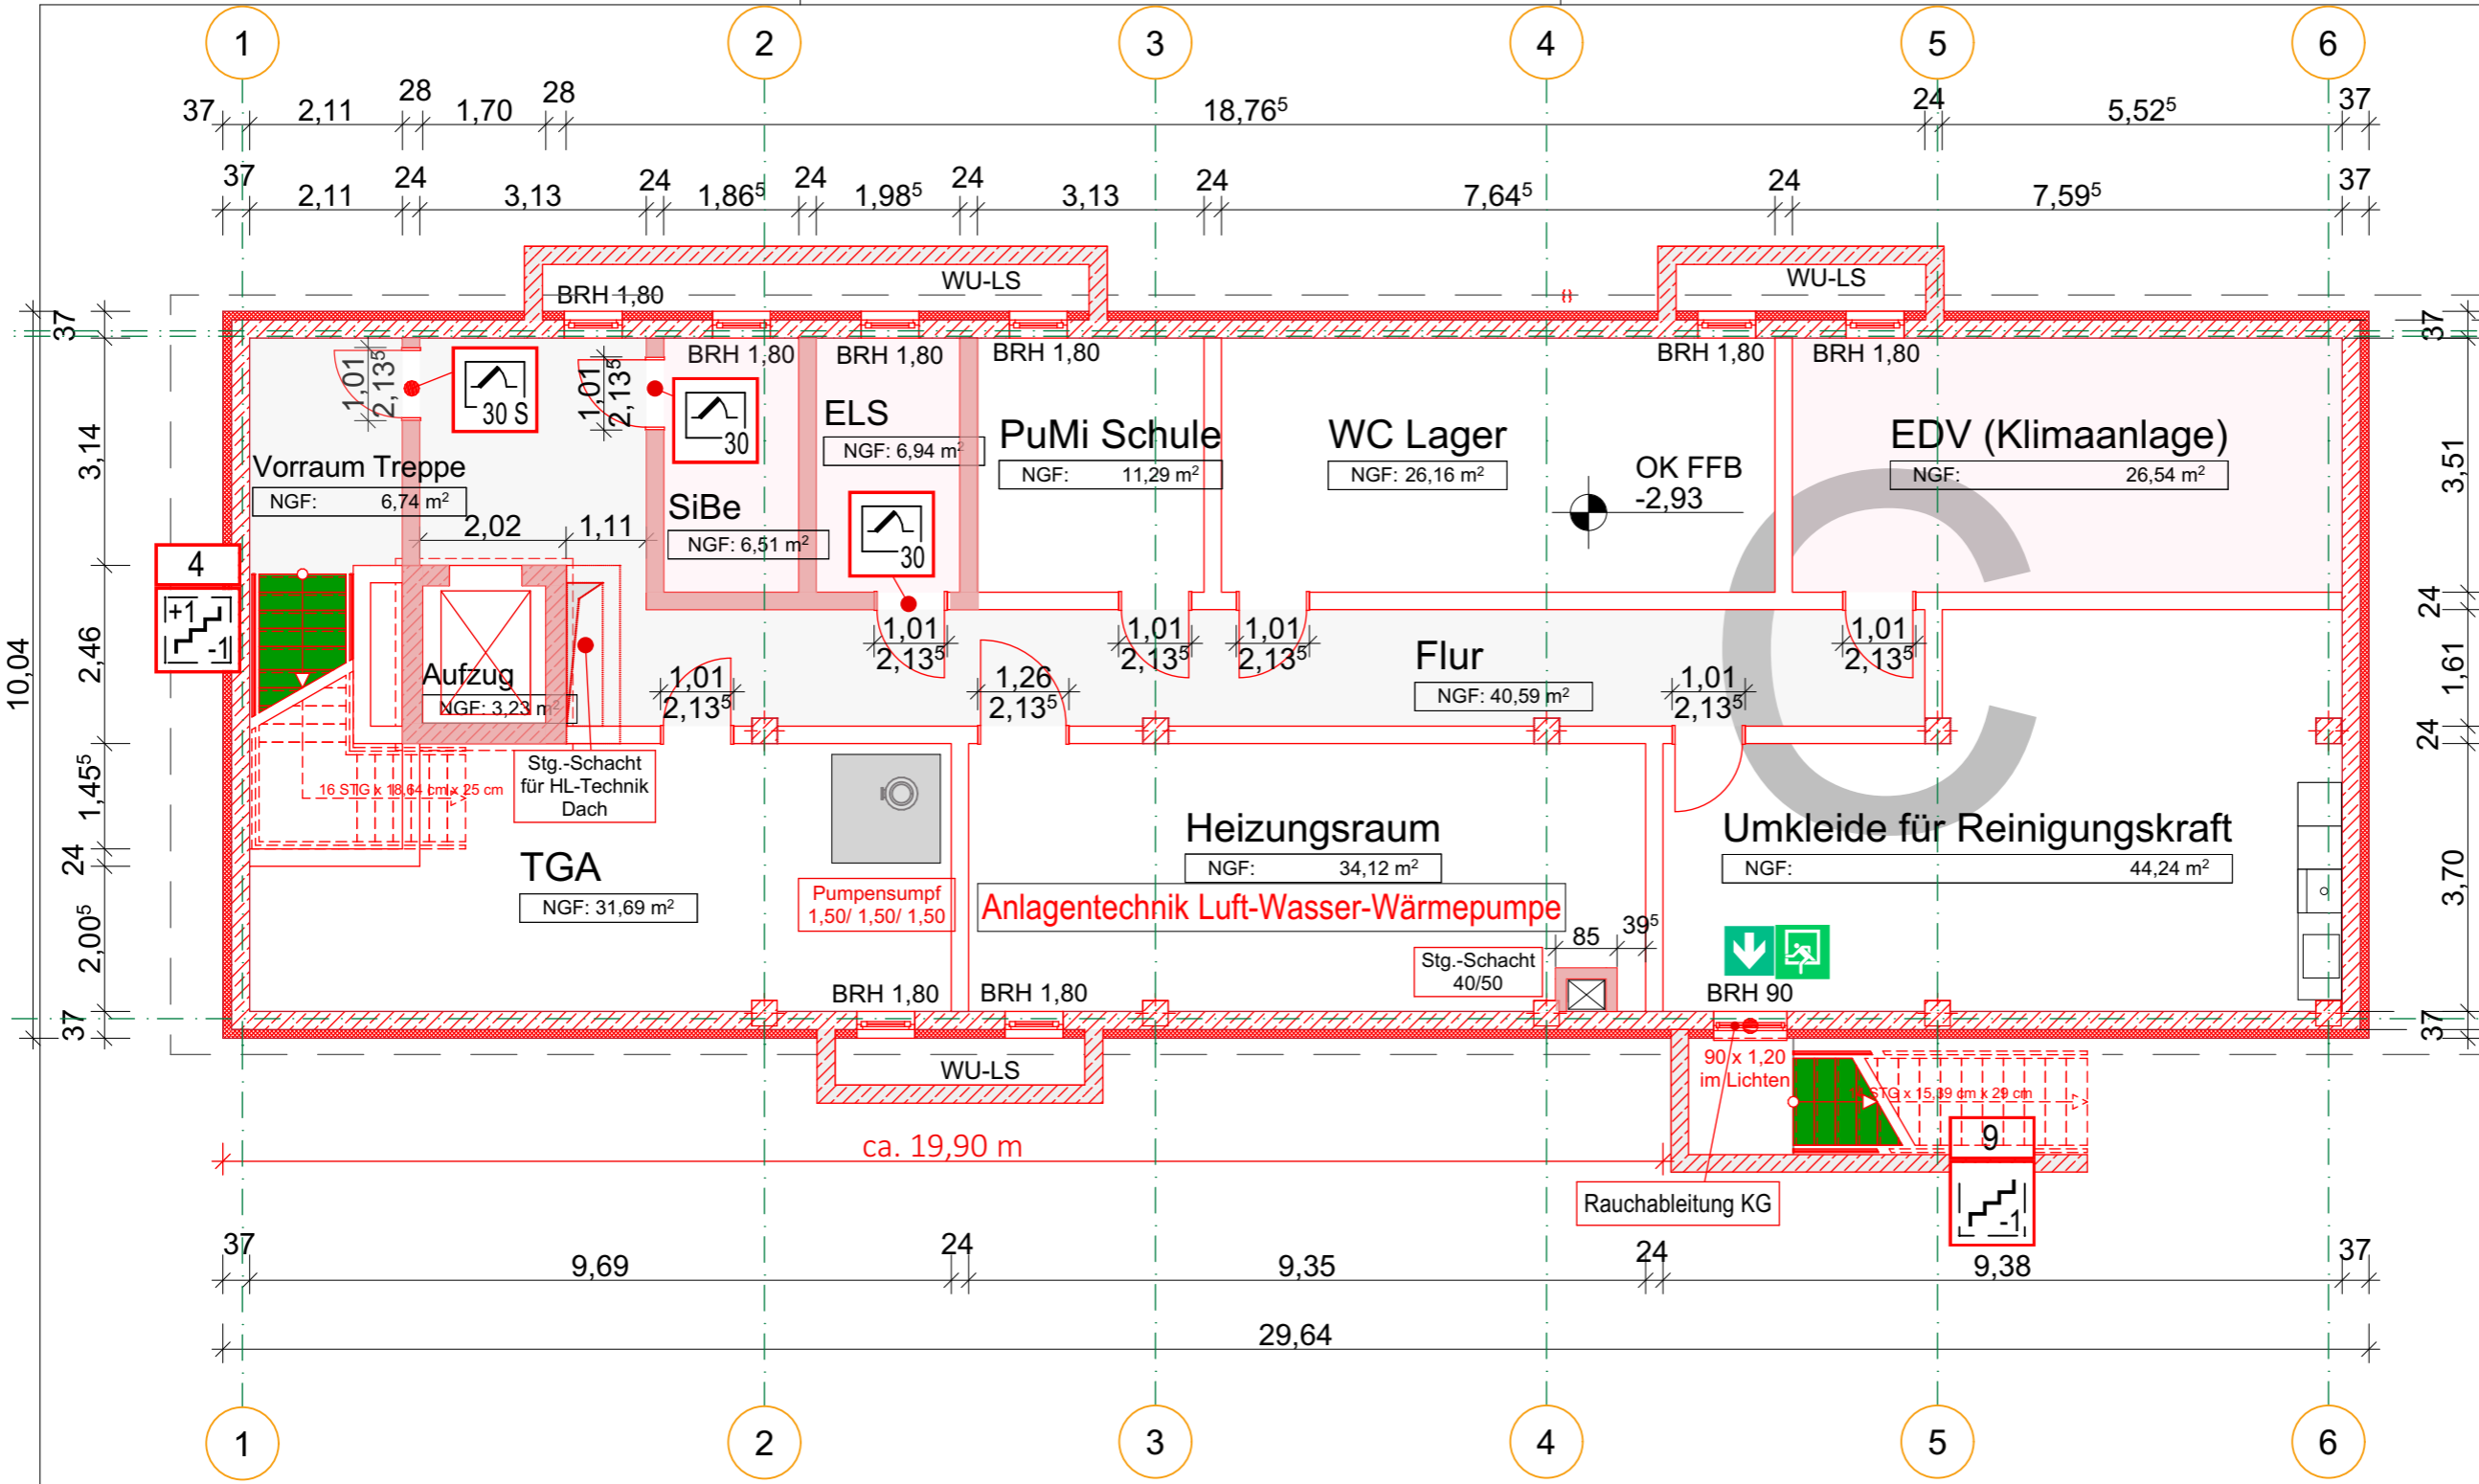

- FEUERBESTÄNDIGE WÄNDE
- NOTWENDIGER TREPPENRAUM / NOTWENDIGE TREPPE
- NOTWENDIGER FLUR

- NOTAUSGANG
- RICHTUNGSANGABE

Sicherheitstechnik :
 - Sicherheitsbeleuchtung
 - Alarmierungsanlage gemäß MSchulBauR
 - Blitzschutzanlage

- FEUERHEMMENDE, RAUCHDICHT- UND SELBSTSCHLIESSENDE TÜR
- FEUERHEMMENDE, DICHT- UND SELBSTSCHLIESSENDE TÜR
- TREPPENRAUM MIT BRANDSCHUTZTECHNISCH BEMESSENER BAULICHER ABTRENNUNG (BEZEICHNUNG / ERREICHBARE GESCHOSSE)

