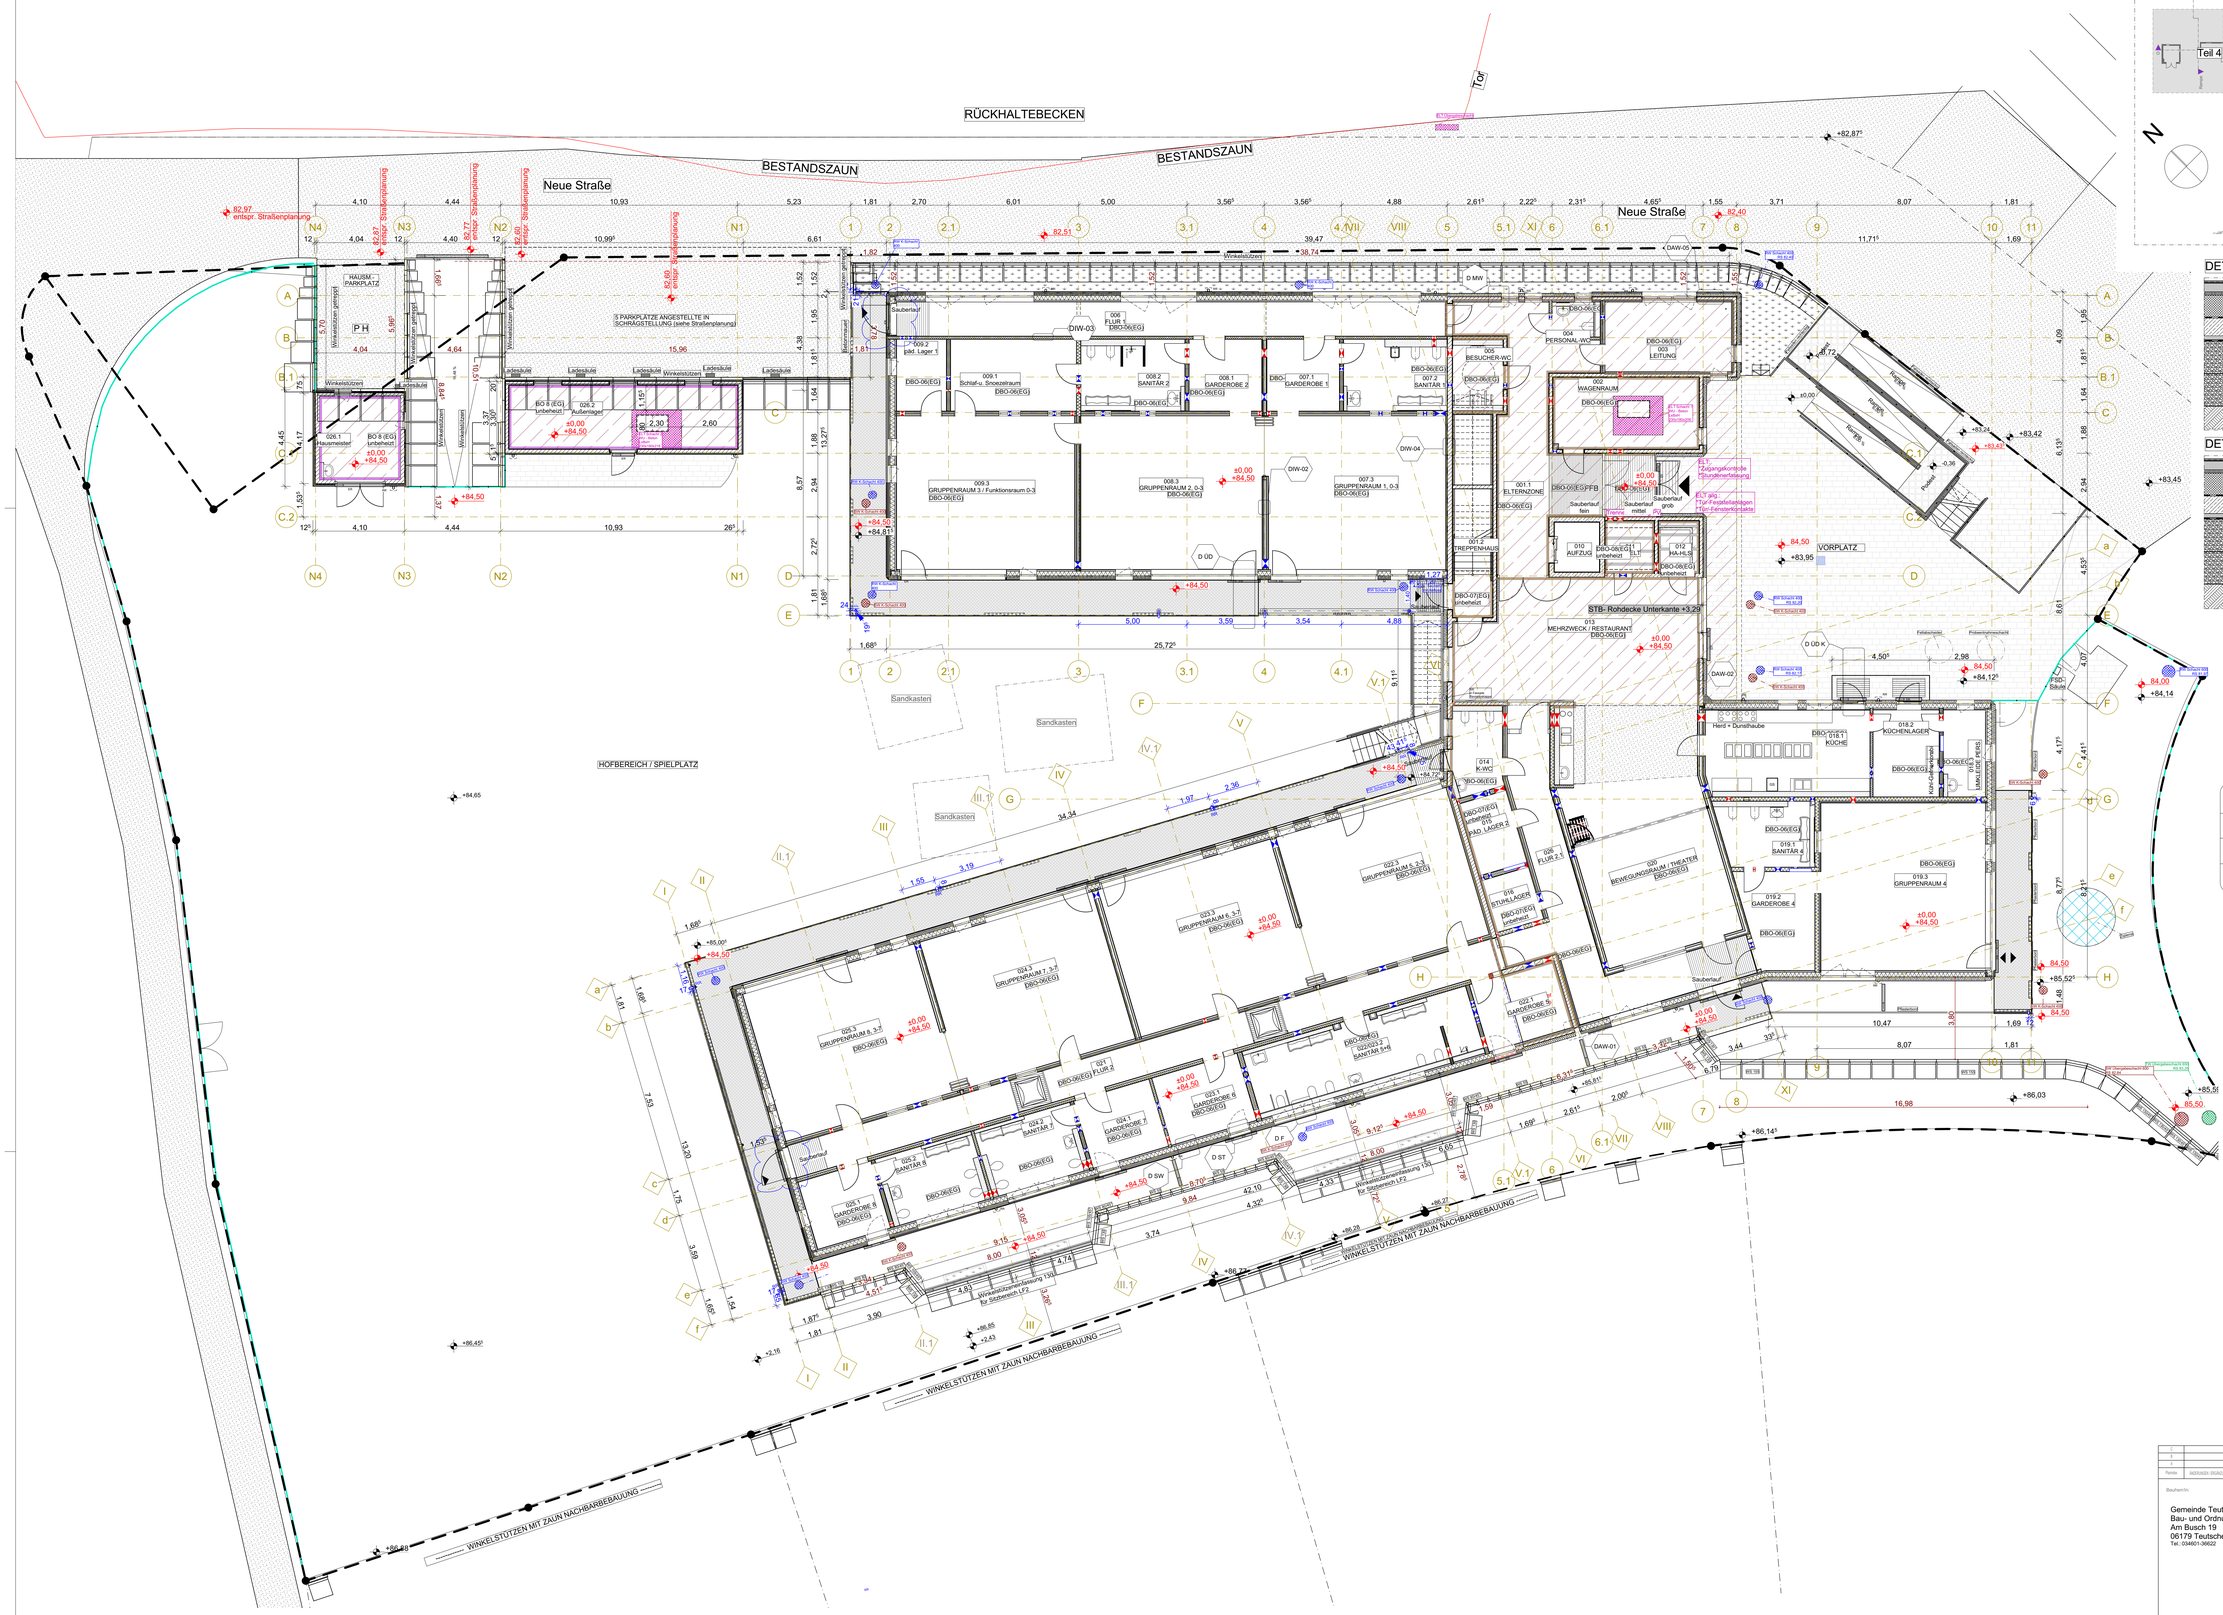

RÜCKHALTEBECKEN
BESTANDSZAUN
BESTANDSZAUN
Neue Straße
Neue Straße
HAUSM. PARKPLATZ
P H
5 PARKPLÄTZE ANGESTELLTE IN SCHRÄGSTELLUNG (siehe Straßenplanung)
HOFBEREICH / SPIELPLATZ
Sandkasten
Sandkasten
Sandkasten
WINKELSTÜTZEN MIT ZAUN NACHBARBEBAUUNG
WINKELSTÜTZEN MIT ZAUN NACHBARBEBAUUNG
WINKELSTÜTZEN MIT ZAUN NACHBARBEBAUUNG
WINKELSTÜTZEN MIT ZAUN NACHBARBEBAUUNG
VORPLATZ
STB- Rohdecke Unterkante +3,29
Sauberlauf
Sauberlauf fein
Sauberlauf mittel
Sauberlauf grob
Sauberlauf
Sauberlauf
Sauberlauf