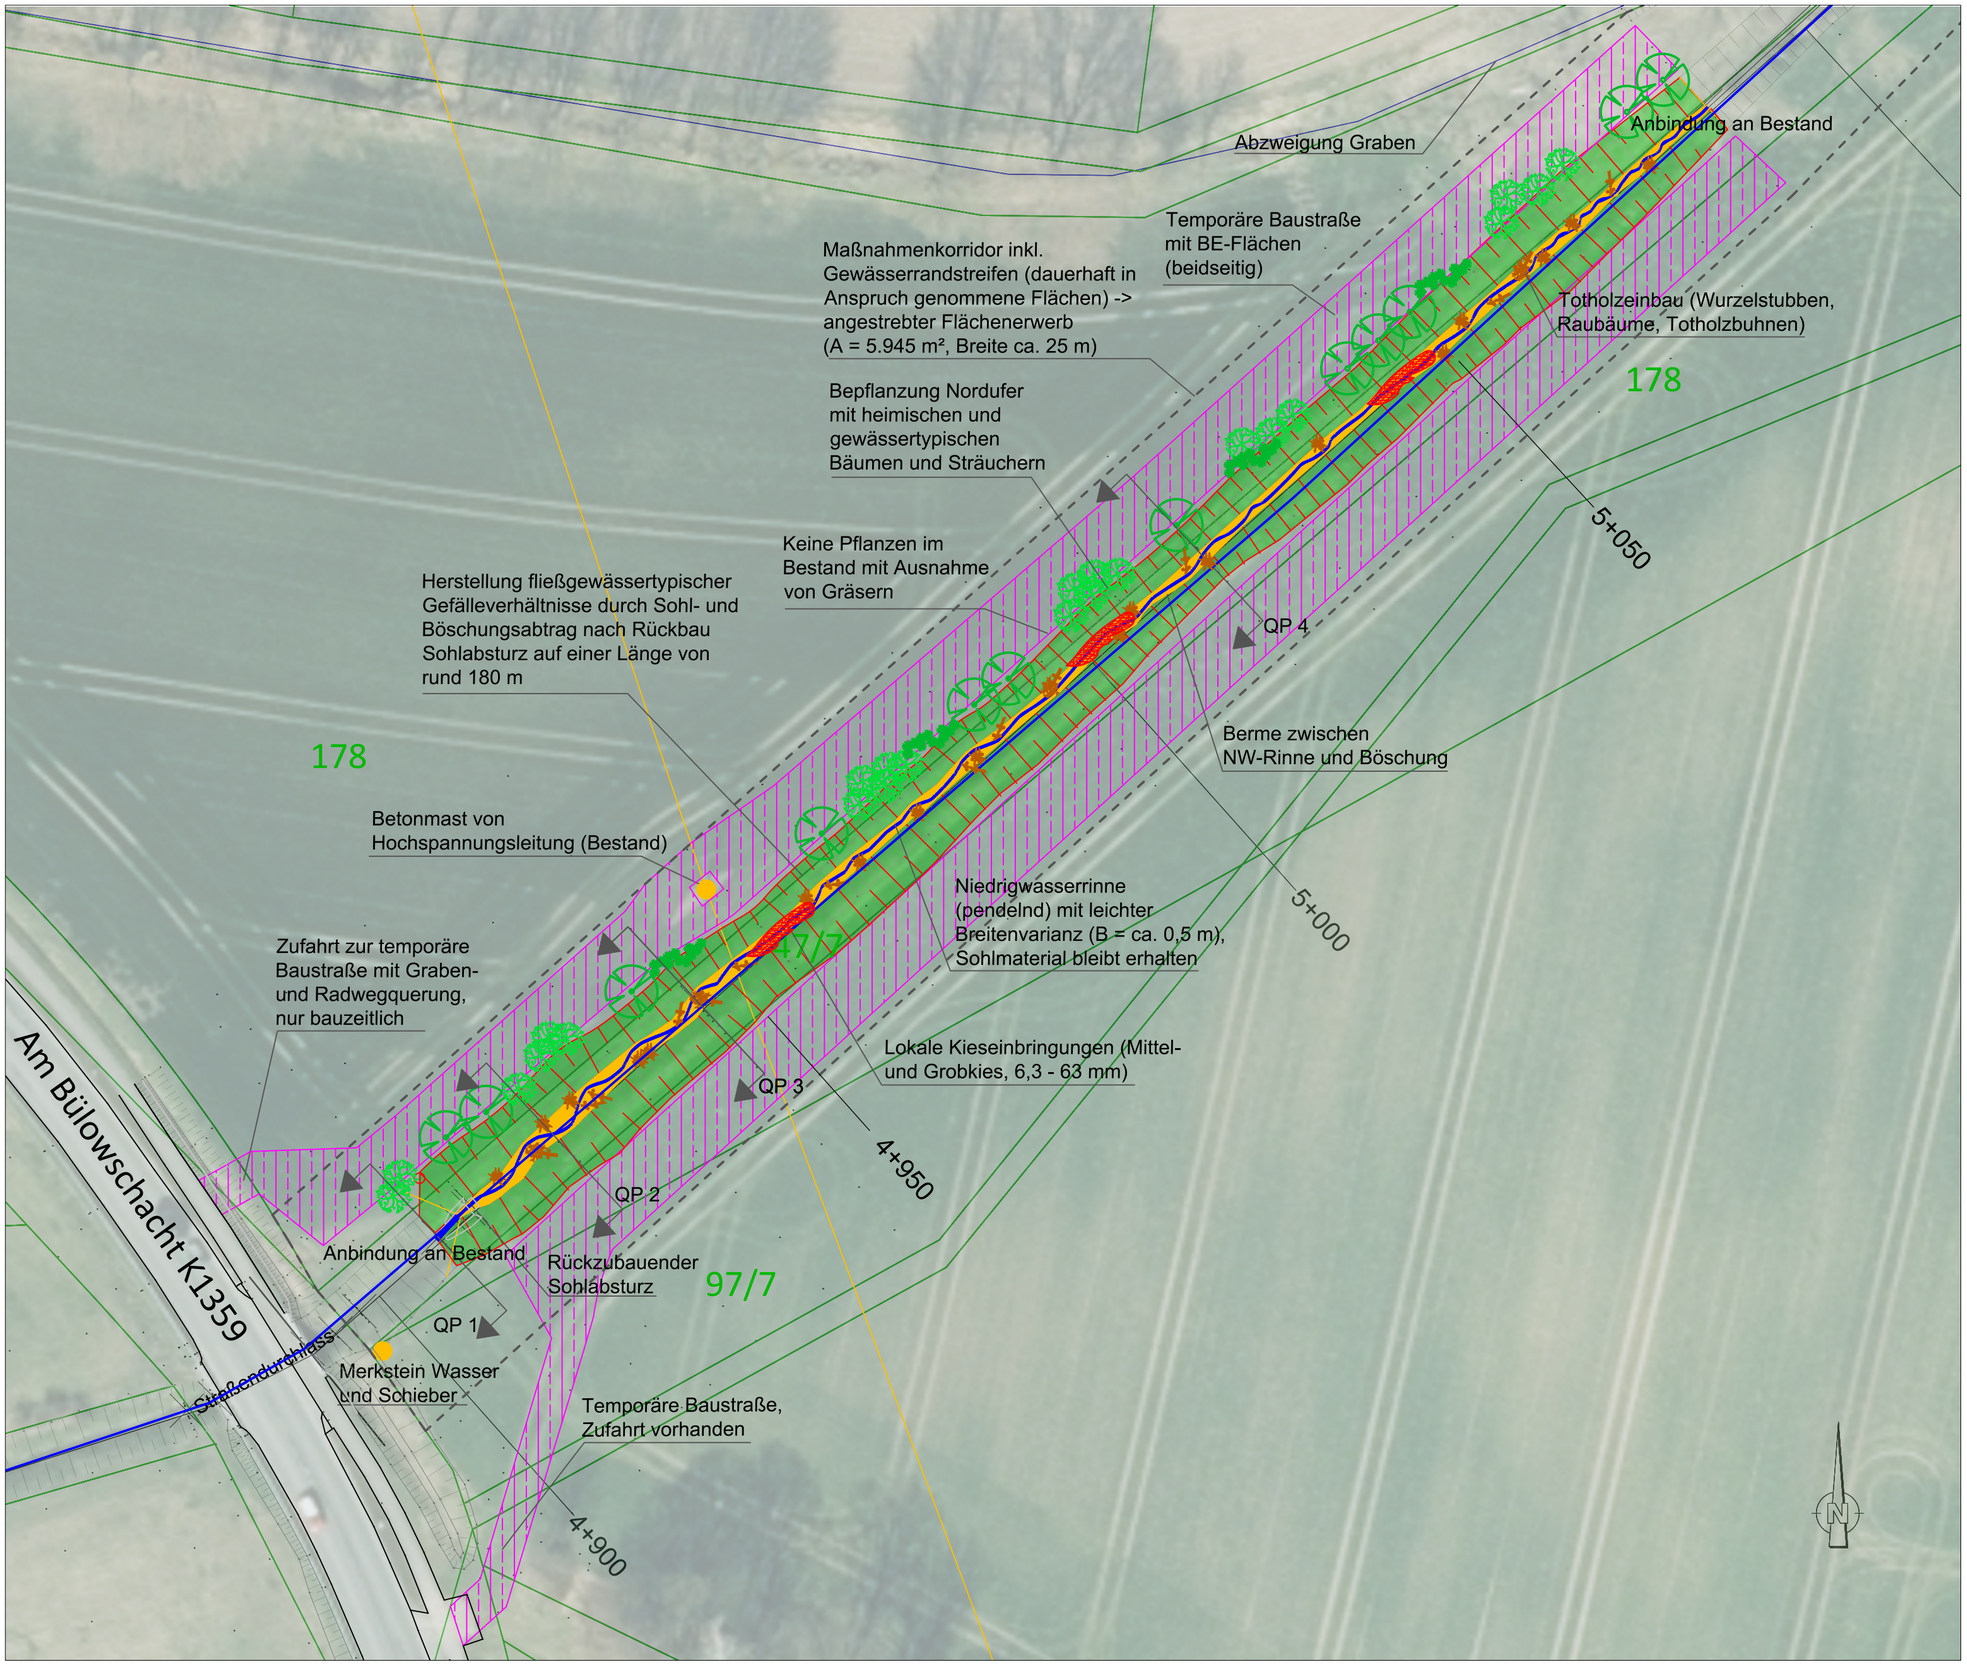


Legende

- Bestand
- Planung
- 47/7 Flurstücksgrenzen mit Nummern
- Herzustellende Böschung
- Gewässerlauf Planung / NW-Rinne
- Zwischenberme
- Lokale Kieseinbringung
- Temporäre Baustraßen + BE-Flächen
- Einbau von Totholz
- 4+950 Stationierung
- Maßnahmenkorridor

Genehmigungsplanung - Entwurf

Vorhabenträger:
UHV "Großer Graben"
Neuwegersleben
An der Pferdekoppel 1
39393 Am Großen Bruch

Planverfasser:
HGN Beratungsgesellschaft mbH
Celler Straße 66
38114 Braunschweig

Revitalisierung des Hornhäuser Goldbachs Maßnahmenpaket 1

M2: Rückbau Sohlabsturz - Lageplan

Bearbeiter:	M. Jünemann	Maßstab:	1:500
Prüfer:	R. Ladwig	LS/HS:	UTM 32N / HS170
Projekt-Nr.:	20-046	Anlage:	1
Datum:	28.06.2024	Blatt:	-