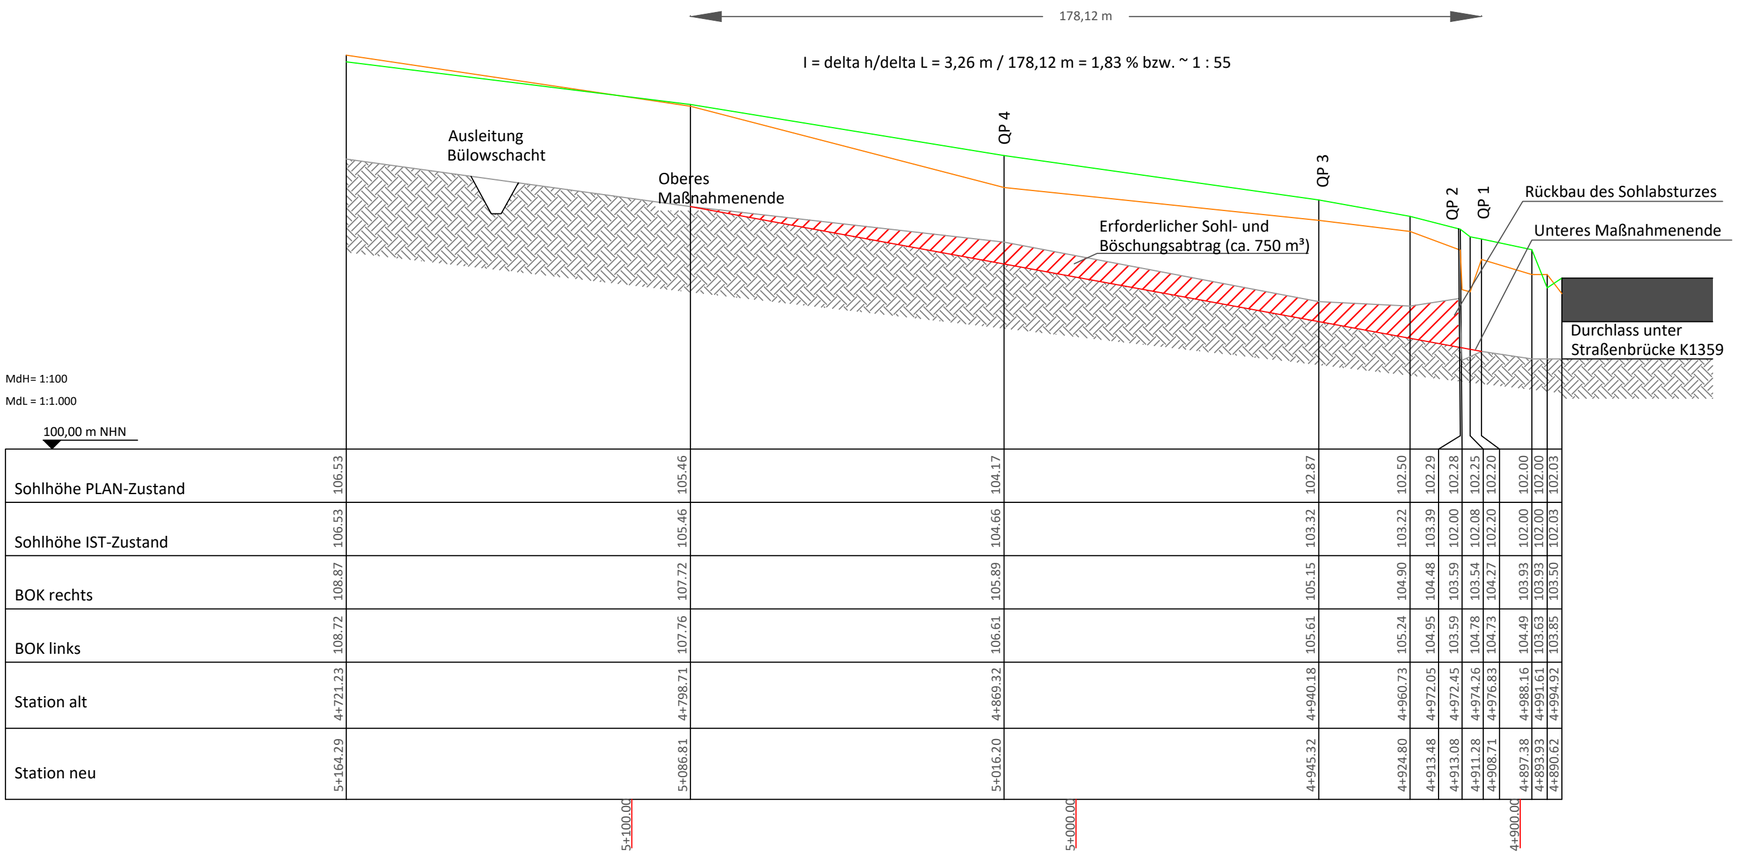


Sohlhöhe PLAN-Zustand	106.53	105.46	104.17	102.87	102.50	102.29	102.28	102.25	102.20	102.00	102.00	102.03
Sohlhöhe IST-Zustand	106.53	105.46	104.66	103.32	103.22	103.39	102.00	102.08	102.20	102.00	102.00	102.03
BOK rechts	108.87	107.72	105.89	105.15	104.90	104.48	103.59	103.54	104.27	103.93	103.93	103.50
BOK links	108.72	107.76	106.61	105.61	105.24	104.95	103.59	104.78	104.73	104.49	103.63	103.85
Station alt	4+721.23	4+798.71	4+869.32	4+940.18	4+960.73	4+972.05	4+972.45	4+974.26	4+976.83	4+988.16	4+991.61	4+994.92
Station neu	5+164.29	5+086.81	5+016.20	4+945.32	4+924.80	4+913.48	4+913.08	4+911.28	4+908.71	4+897.38	4+893.93	4+890.62

5+100.00 5+000.00 4+900.00

Legende

- Bestand
- Planung
- BOK Bestand rechts
- BOK Bestand links
- Sohlabtrag

Genehmigungsplanung - Entwurf

Vorhabenträger:
UHV "Großer Graben"
Neuwegersleben
An der Pferdekoppel 1
39393 Am Großen Bruch

Planverfasser:
HGN Beratungsgesellschaft mbH
Celler Straße 66
38114 Braunschweig

Revitalisierung des Hornhäuser Goldbachs Maßnahmenpaket 1

Rückbau Sohlgleite - Längsschnitt

Bearbeiter:	M. Jünemann	Maßstab:	1:100 ; 1:1000
Prüfer:	R. Ladwig		HS170 DHHN
Projekt-Nr.:	20-046		Anlage: 2
Datum:	28.06.2024		Blatt: -