
QP 1
Station 2+145

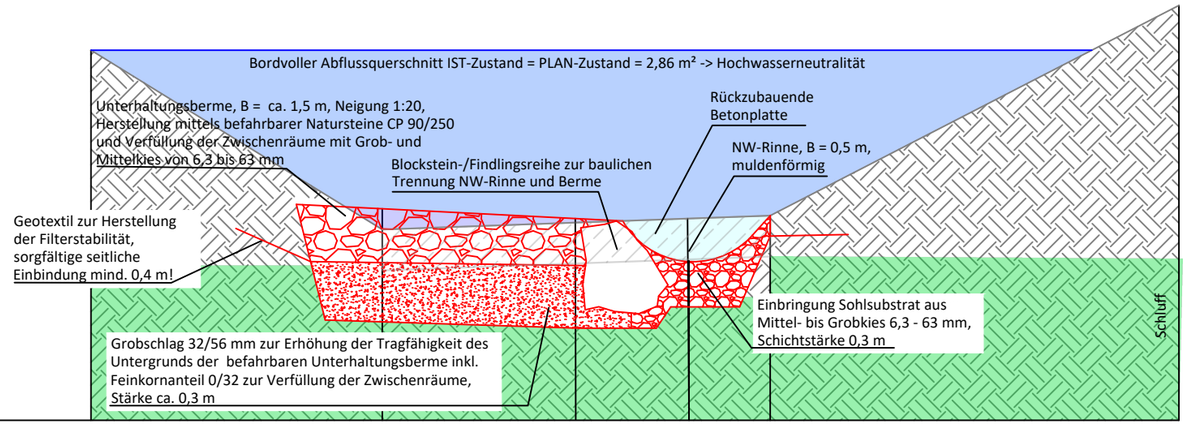

▼83,00 m NHN

Geländehöhe IST-Zustand [m NHN]	84,00	83,93	83,97	83,99	84,00	85,03
Geländehöhe PLAN-Zustand [m NHN] (Sohle NW-Rinne)	84,00	84,03	83,99	83,78	84,00	85,03
Station [m]	-2,37	-1,00	0,00	0,55	0,95	2,95

Legende

- Bestand
- Planung
- Achse
- Sohlsubstrat
- Verfüllte Wasserbausteine
- Grobschlag mit Feinkornanteil
- Anstehender Boden
- Bordvoller Abflussquerschnitt IST
- Bordvoller Abflussquerschnitt PLAN

Entwurfsplanung

Vorhabenträger:
UHV "Großer Graben"
Neuwegersleben
An der Pferdekoppel 1
39393 Am Großen Bruch


Planverfasser:
HGN Beratungsgesellschaft mbH
Celler Straße 66
38114 Braunschweig

Revitalisierung des Hornhäuser Goldbachs

M5/M36 Rückbau Betonplatten, QP 1

Bearbeiter:	M. Jünemann	Maßstab:	1:30
Prüfer:	R. Ladwig	HS170 DHHN	
Projekt-Nr.:	20-046	Anlage:	4.6.2
Datum:	12.11.2024	Blatt:	1 / 4

QP 2
Station 2+174

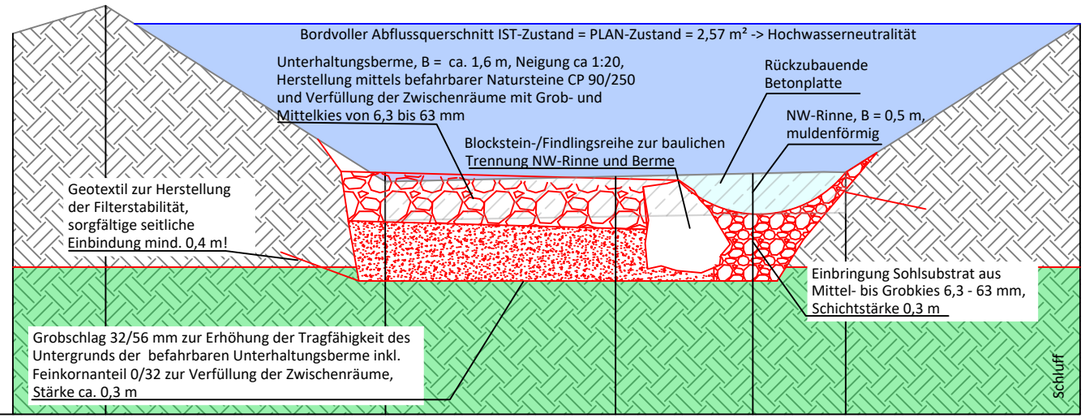

▼83,00 m NHN

Geländehöhe IST-Zustand [m NHN]	84,86	85,00	84,24	84,16	84,18	84,18	84,91
Geländehöhe PLAN-Zustand [m NHN] (Sohle NW-Rinne)	84,86	85,00	84,18	84,15	83,96	84,18	84,91
Station [m]	-2,95	-2,50	-1,13	0,00	0,67	1,13	2,27

Legende

- Bestand
- Planung
- Achse
- Sohlsubstrat
- Verfüllte Wasserbausteine
- Grobschlag mit Feinkornanteil
- Anstehender Boden
- Bordvoller Abflussquerschnitt IST
- Bordvoller Abflussquerschnitt PLAN

Entwurfsplanung

Vorhabenträger:
UHV "Großer Graben"
Neuwegersleben
An der Pferdekoppel 1
39393 Am Großen Bruch


Planverfasser:
HGN Beratungsgesellschaft mbH
Celler Straße 66
38114 Braunschweig

Revitalisierung des Hornhäuser Goldbachs Maßnahmenpaket 1

M5/M36 Rückbau Betonplatten, QP2

Bearbeiter:	M. Jünemann	Maßstab:	1:30
Prüfer:	R. Ladwig	HS170 DHHN	
Projekt-Nr.:	20-046	Anlage:	4.6.2
Datum:	12.11.2024	Blatt:	2 / 4

QP 4
Station 2+213

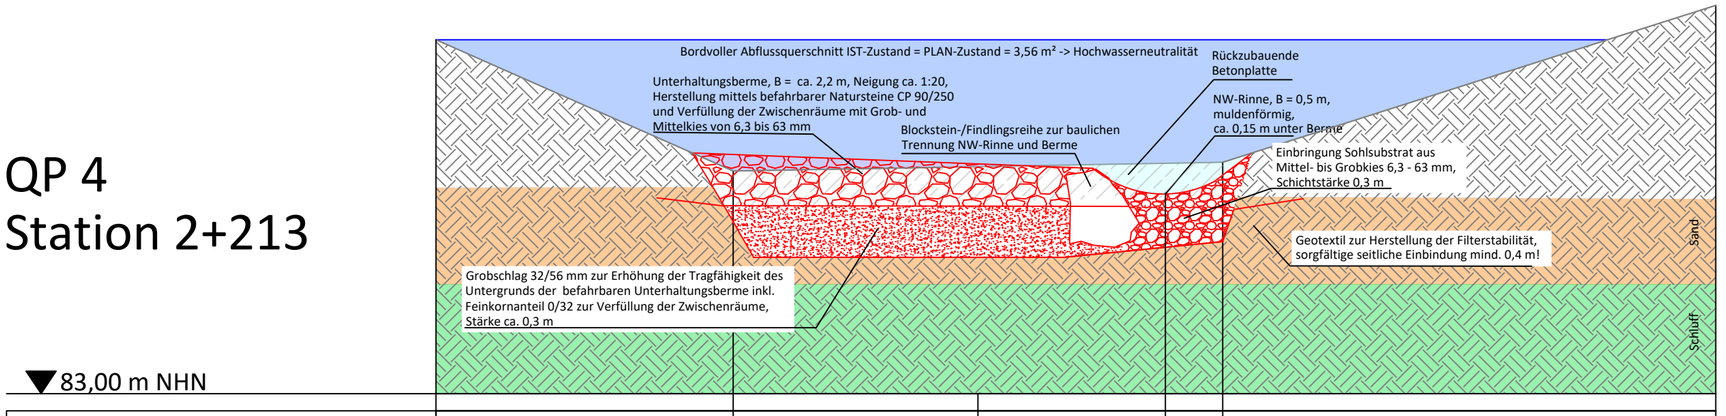

Geländehöhe IST-Zustand [m NHN]	85,060	84,296	84,322	84,337	84,35	85,256
Geländehöhe PLAN-Zustand [m NHN]	85,060	84,396	84,366	84,16	84,27	85,256
Station [m]	3,16	1,43	0,00	0,84	1,43	4,30

Legende

- Bestand
- Planung
- Achse
- Sohlsubstrat
- Verfüllte Wasserbausteine
- Grobschlag mit Feinkornanteil
- Anstehender Boden
- Bordvoller Abflussquerschnitt IST
- Bordvoller Abflussquerschnitt PLAN

Entwurfsplanung

Vorhabenträger:
UHV "Großer Graben"
Neuwegersleben
An der Pferdekoppel 1
39393 Am Großen Bruch


Planverfasser:
HGN Beratungsgesellschaft mbH
Celler Straße 66
38114 Braunschweig

Revitalisierung des Hornhäuser Goldbachs Maßnahmenpaket 1

M5/M36 Rückbau Betonplatten, QP4

Bearbeiter:	M. Jünemann	Maßstab:	1:30
Prüfer:	R. Ladwig	HS170 DHHN	
Projekt-Nr.:	20-046	Anlage:	4.6.2
Datum:	12.11.2024	Blatt:	4 / 4

QP 3
Station 2+199

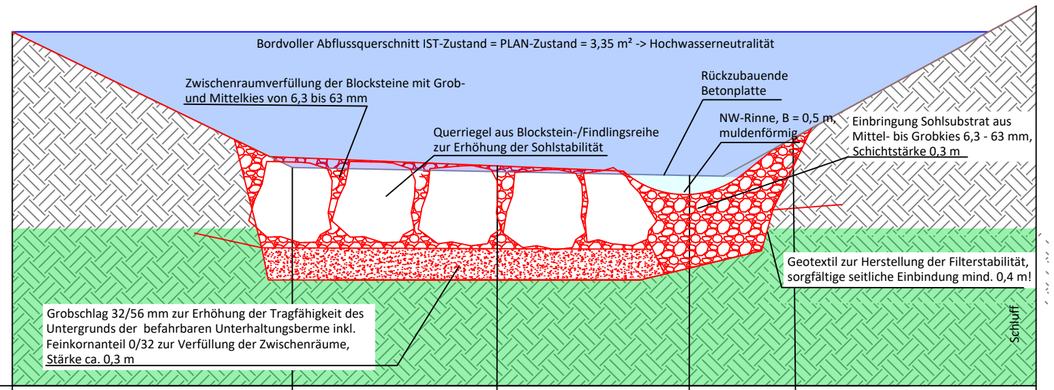

Geländehöhe IST-Zustand [m NHN]	85,00	84,27	84,25	84,22	84,44	85,21
Geländehöhe PLAN-Zustand [m NHN]	85,00	84,33	84,28	84,11	84,44	85,21
Station [m]	-2,82	-1,19	0,00	1,23	1,76	3,10

Legende

- Bestand
- Planung
- Achse
- Sohlsubstrat
- Verfüllte Wasserbausteine
- Grobschlag mit Feinkornanteil
- Anstehender Boden
- Bordvoller Abflussquerschnitt IST
- Bordvoller Abflussquerschnitt PLAN

Entwurfsplanung

Vorhabenträger:
UHV "Großer Graben"
Neuwegersleben
An der Pferdekoppel 1
39393 Am Großen Bruch

Planverfasser:
HGN Beratungsgesellschaft mbH
Celler Straße 66
38114 Braunschweig

Revitalisierung des Hornhäuser Goldbachs Maßnahmenpaket 1

M5/M36 Rückbau Betonplatten, QP3

Bearbeiter:	M. Jünemann	Maßstab:	1:30
Prüfer:	R. Ladwig	HS170 DHHN	
Projekt-Nr.:	20-046	Anlage:	4.6.2
Datum:	12.11.2024	Blatt:	3 / 4