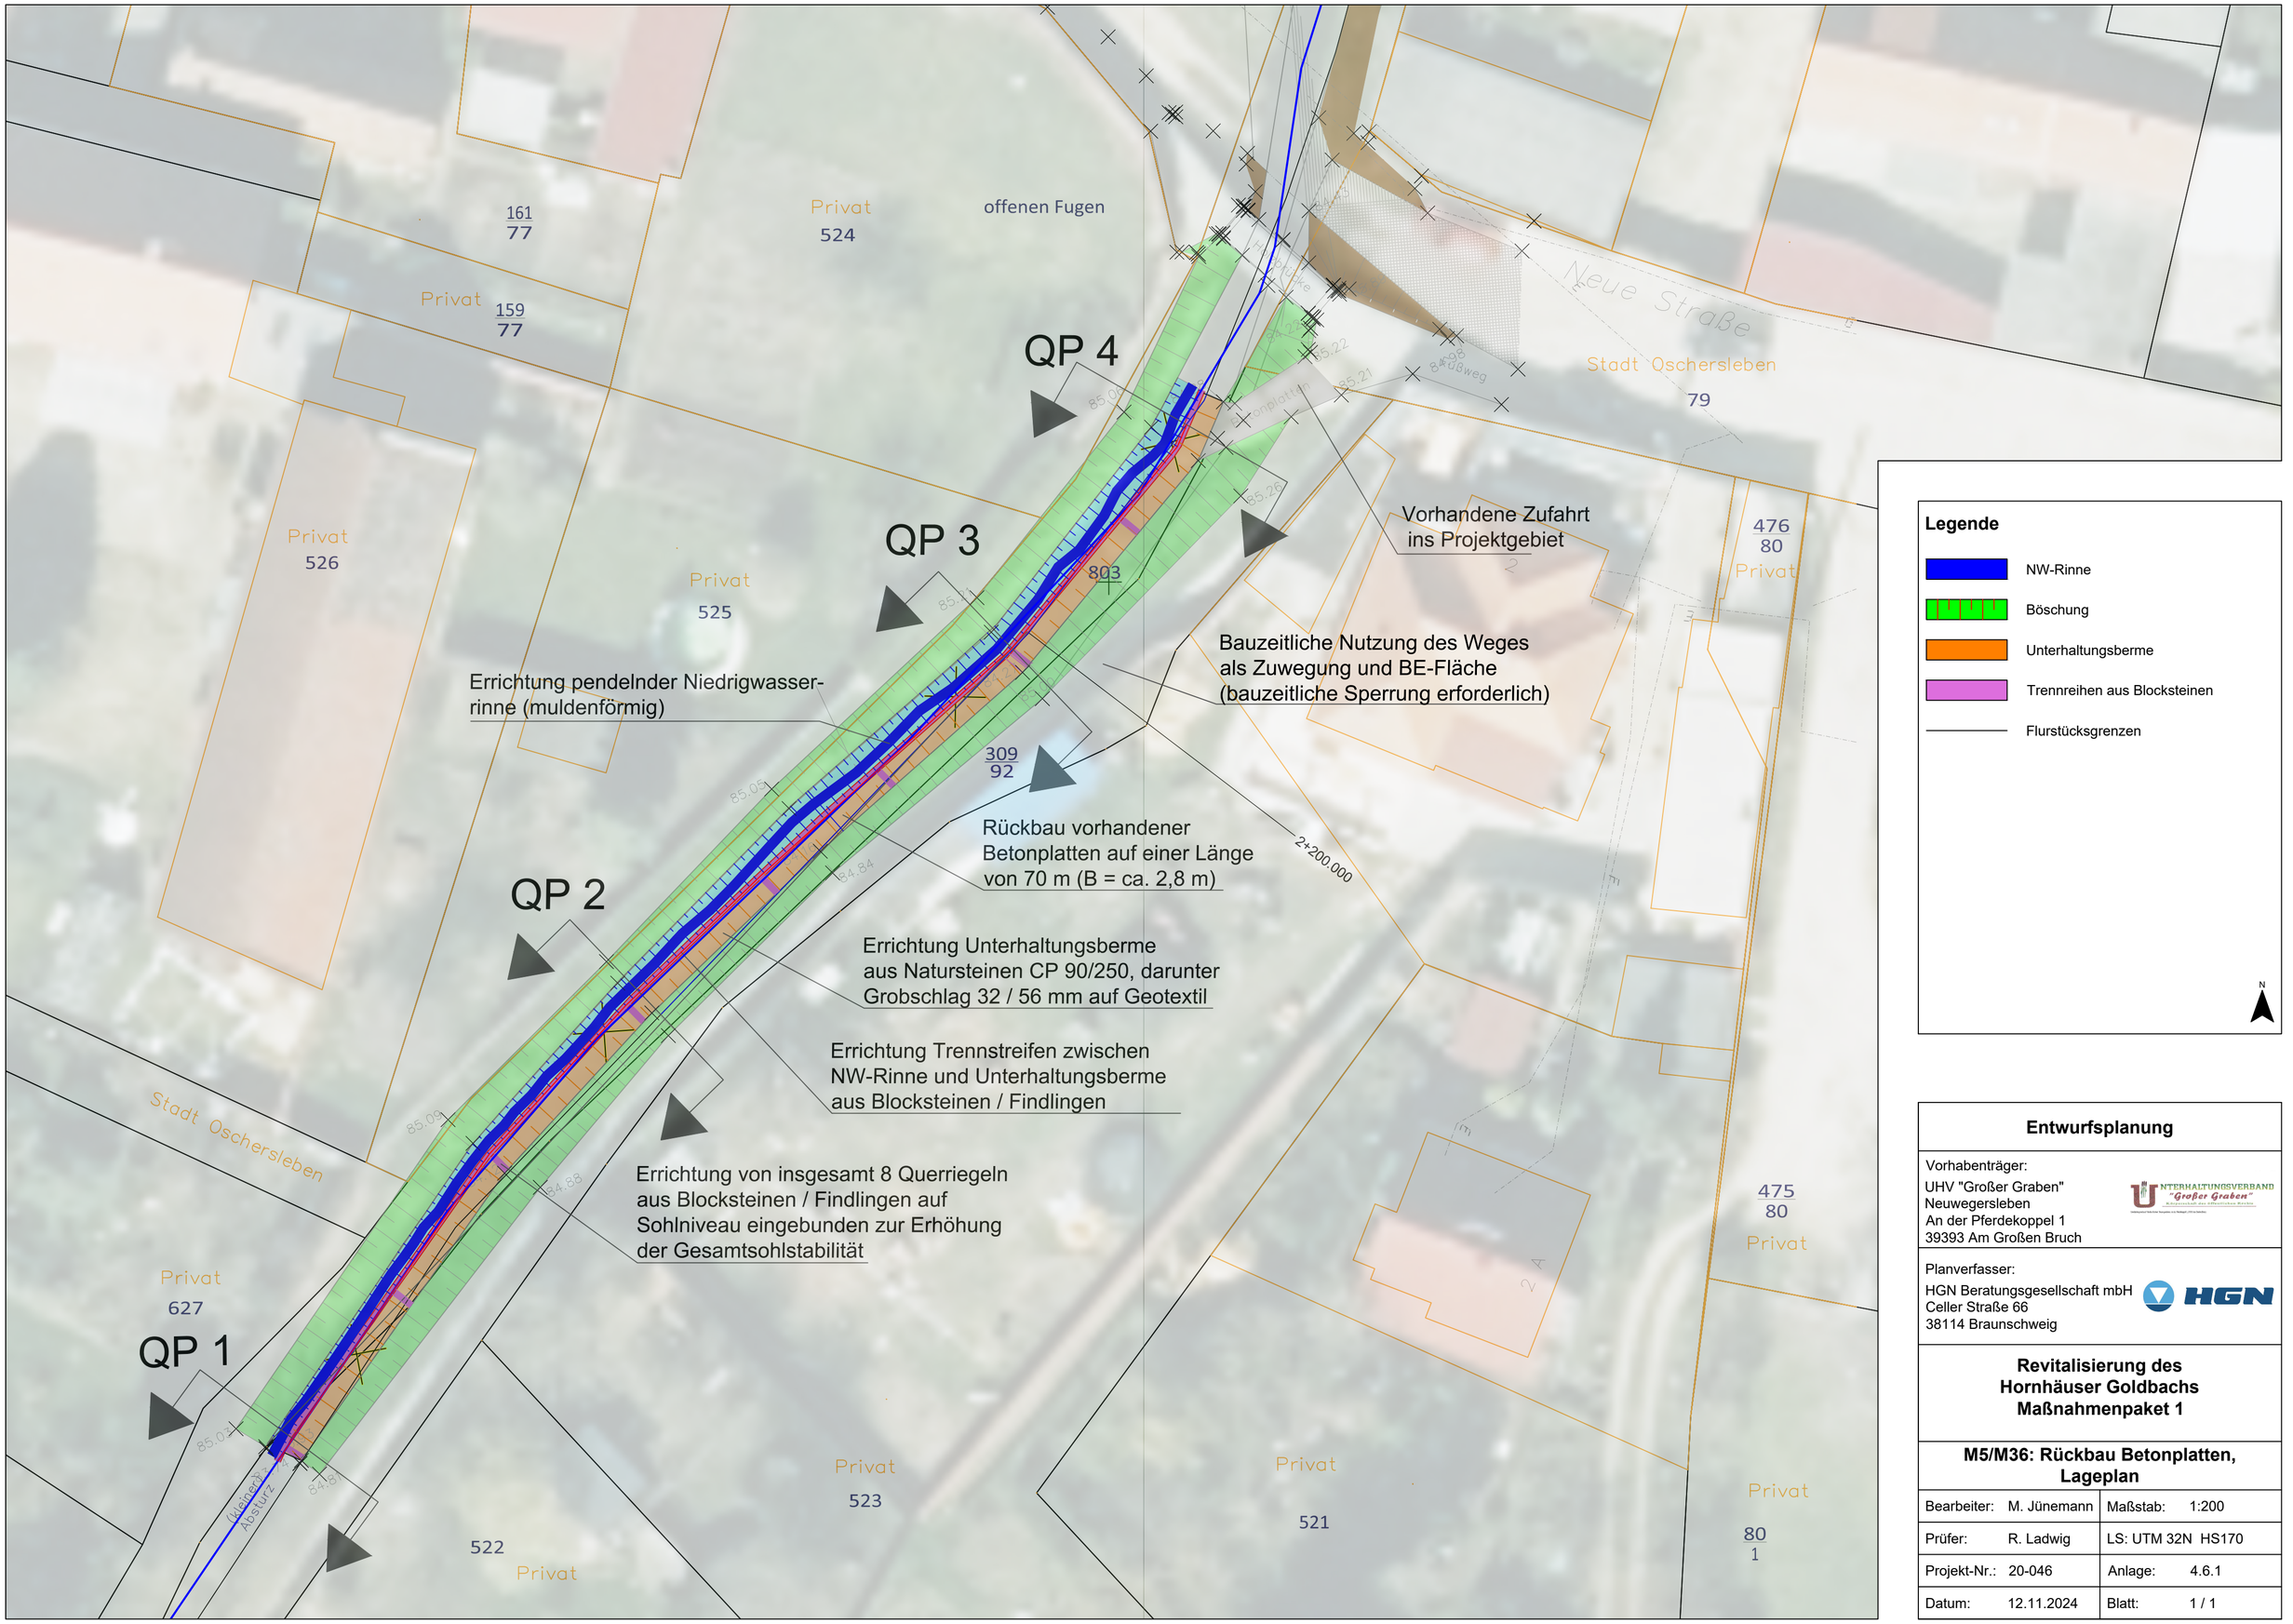


Entwurfsplanung

Vorhabenträger:
UHV "Großer Graben"
Neuwegersleben
An der Pferdekoppel 1
39393 Am Großen Bruch

Planverfasser:
HGN Beratungsgesellschaft mbH
Celler Straße 66
38114 Braunschweig

Revitalisierung des Hornhäuser Goldbachs Maßnahmenpaket 1

M5/M36: Rückbau Betonplatten, Lageplan

Bearbeiter:	M. Jünemann	Maßstab:	1:200
Prüfer:	R. Ladwig	LS: UTM 32N	HS170
Projekt-Nr.:	20-046	Anlage:	4.6.1
Datum:	12.11.2024	Blatt:	1 / 1