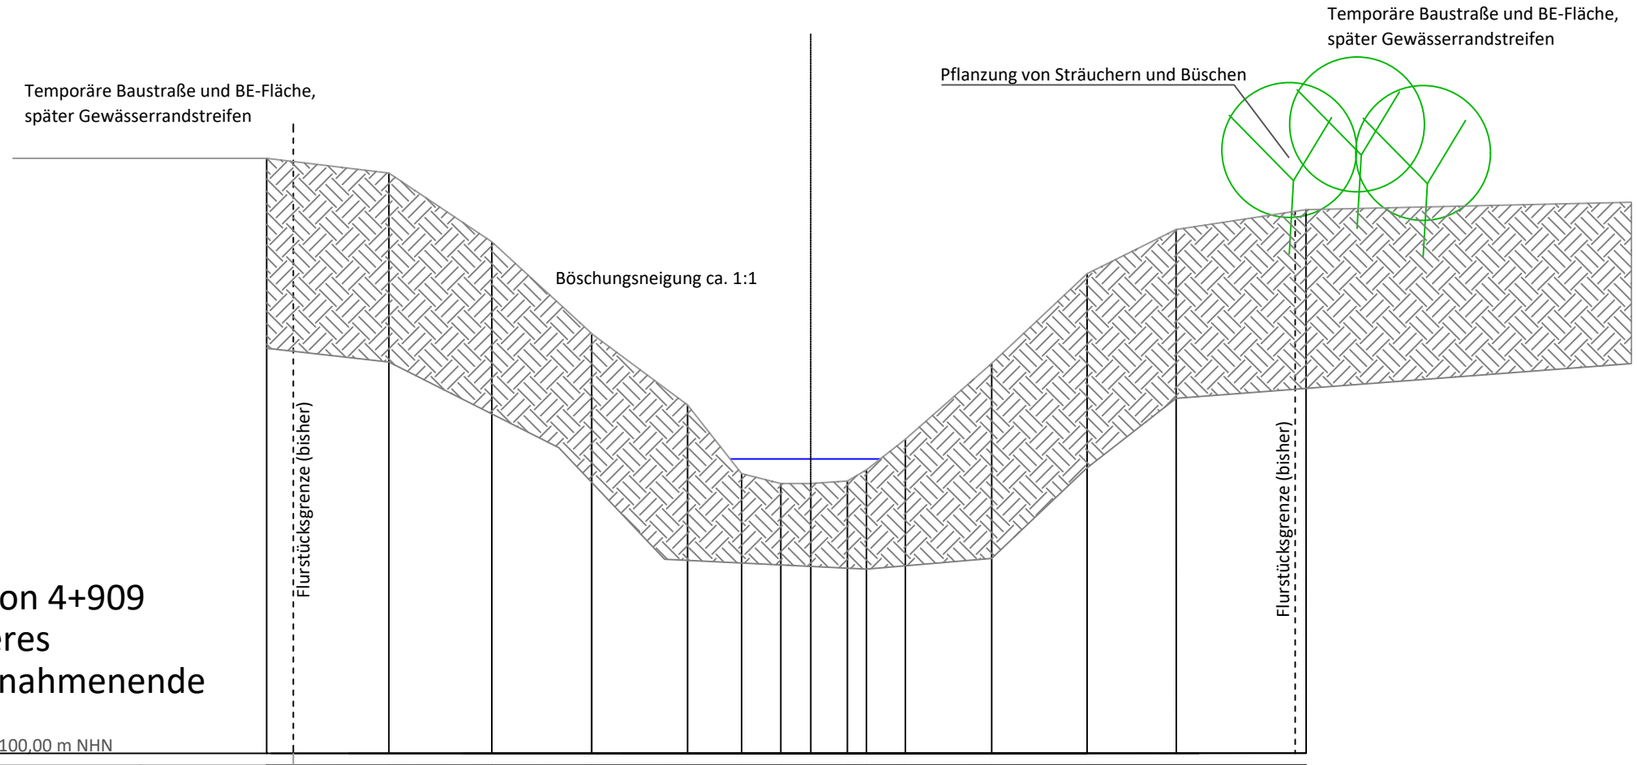


QP 1
Station 4+909
Unteres
Maßnahmenende

Geländehöhe IST-Zustand [m NHN]	104,85	104,73	104,17	103.41	102,84	102,28	102,20	102,20	102,22	102,30	102,56	103,18	103,91	104,27	104,43
Geländehöhe PLAN-Zustand [m NHN]															
Station [m]	- 4,44	- 3,44	- 2,60	- 1,79	- 1,01	- 0,56	- 0,24	0,00	0,30	0,45	0,77	1,48	2,25	2,98	4,04

Legende

- Bestand
- Planung
- Flurstücksgrenze
- Sohlsubstrat
- anstehender Boden
- auszuhebender Böschungsbereich

Genehmigungsplanung - Entwurf


Vorhabenträger:
UHV "Großer Graben"
Neuwegersleben
An der Pferdekoppel 1
39393 Am Großen Bruch

Planverfasser:
HGN Beratungsgesellschaft mbH
Celler Straße 66
38114 Braunschweig

Revitalisierung des Hornhäuser Goldbachs Maßnahmenpaket 1

M2: Rückbau Sohlabsturz - QP 1

Bearbeiter:	M. Jünemann	Maßstab:	1:50
Prüfer:	R. Ladwig		HS170 DHHN
Projekt-Nr.:	20-046		Anlage: 3
Datum:	28.06.2024		Blatt: 1

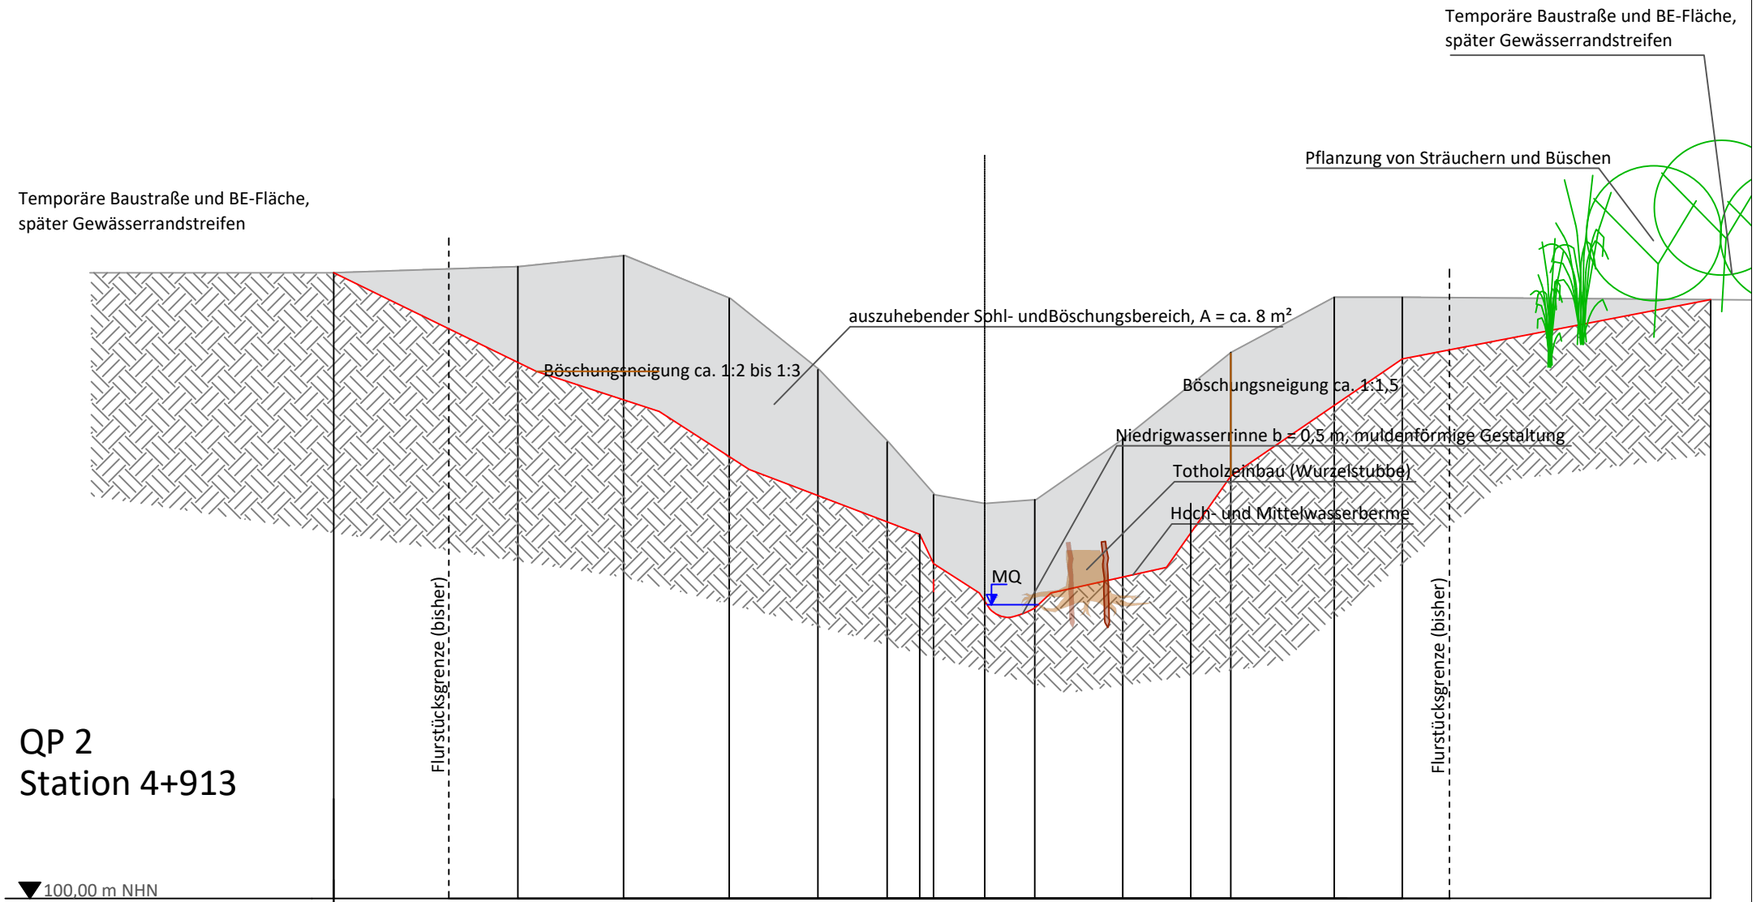

Geländehöhe IST-Zustand [m NHN]	105,10	105,15	105,24	104,89	104,31	103,72	103,29	103,22	103,25	103,75	104,45	104,90	104,90	104,90
Geländehöhe PLAN-Zustand [m NHN]	105,10	104,37	104,06	103,60	103,28	103,07	102,97	102,46	102,29	102,62	103,44	104,02	104,34	
Station [m]	- 5,31	- 3,81	- 2,95	- 2,08	- 1,36	- 0,80	- 0,42	0,00	0,41	1,13	2,01	2,96	3,41	5,90

Legende

- Bestand
- Planung
- Flurstücksgrenze
- Sohlsubstrat
- anstehender Boden
- auszuhebender Böschungsbereich

Genehmigungsplanung - Entwurf


Vorhabenträger:
UHV "Großer Graben"
Neuwegersleben
An der Pferdekoppel 1
39393 Am Großen Bruch

Planverfasser:
HGN Beratungsgesellschaft mbH
Celler Straße 66
38114 Braunschweig

Revitalisierung des Hornhäuser Goldbachs Maßnahmenpaket 1

M2: Rückbau Sohlabsturz - QP 2

Bearbeiter:	M. Jünemann	Maßstab:	1:50
Prüfer:	R. Ladwig		HS170 DHHN
Projekt-Nr.:	20-046		Anlage: 3
Datum:	28.06.2024		Blatt: 2

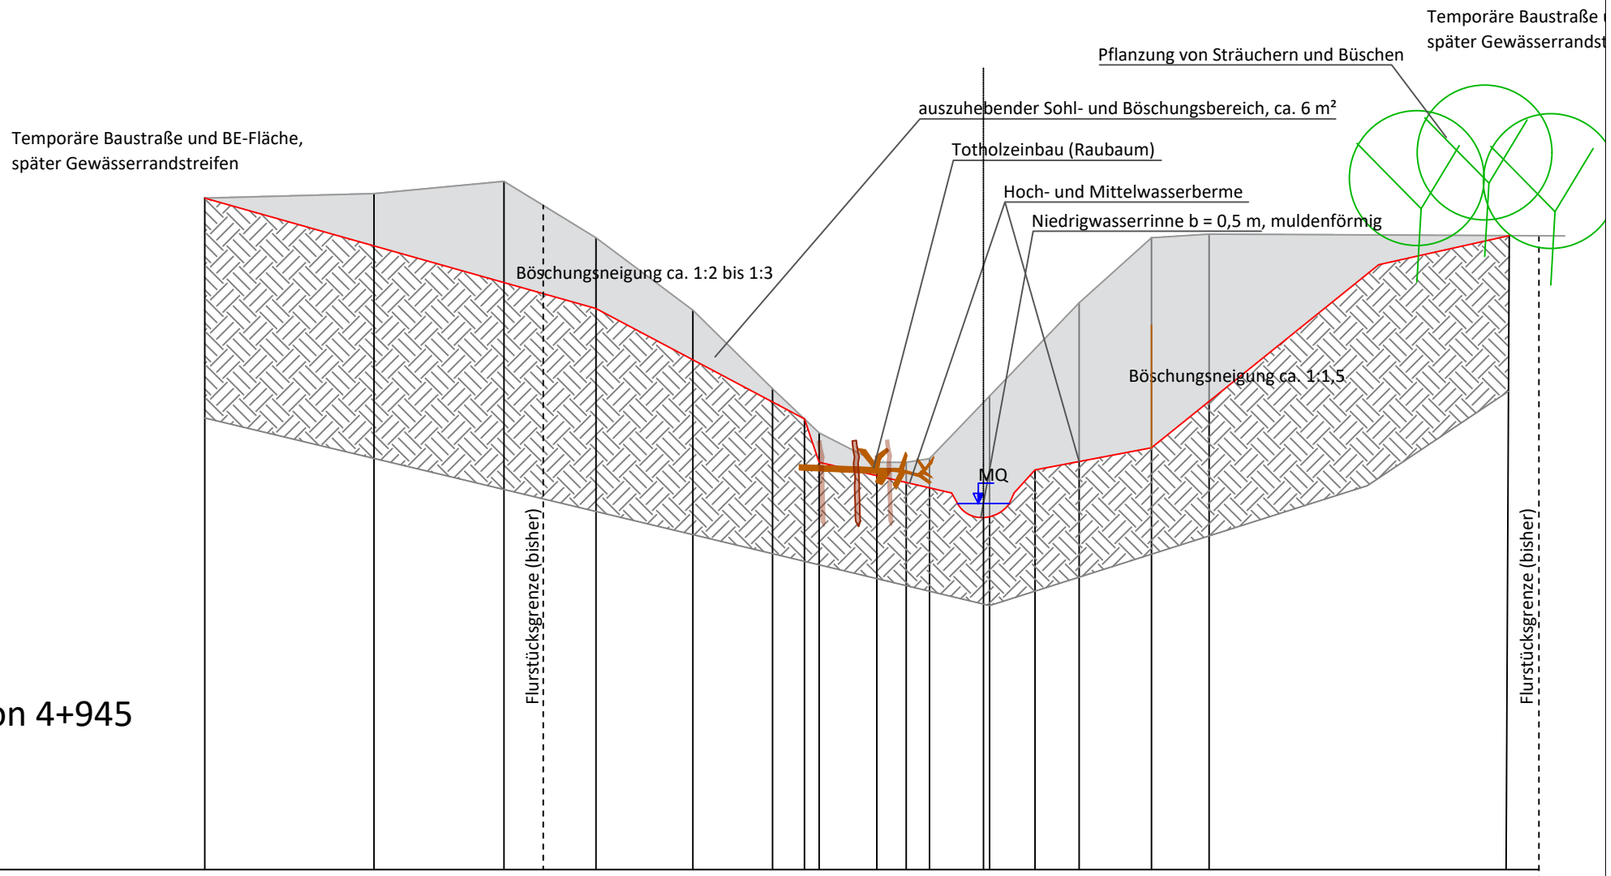

Geländehöhe IST-Zustand [m NHN]	105,47	105,51	105,61	105,15	104,56	103,92	103,56	103,32	103,32	103,35	103,86	104,62	105,15	105,18	105,17
Geländehöhe PLAN-Zustand [m NHN]	105,47	105,08	104,78	104,57	104,16	103,92	102,87	103,21	103,15	103,11	102,87	103,33	103,44	103,82	105,17
Station [m]	-6,35	-4,97	-3,91	-3,16	-2,37	-1,72	-1,34	-0,87	-0,63	-0,44	0,00	0,00	0,00	0,00	0,00

Legende

- Bestand
- Planung
- Flurstücksgrenze
- Sohlsubstrat
- anstehender Boden
- auszuhebender Böschungsbereich

Genehmigungsplanung - Entwurf


Vorhabenträger:
UHV "Großer Graben"
Neuwegersleben
An der Pferdekoppel 1
39393 Am Großen Bruch

Planverfasser:
HGN Beratungsgesellschaft mbH
Celler Straße 66
38114 Braunschweig

Revitalisierung des Hornhäuser Goldbachs Maßnahmenpaket 1

M2: Rückbau Sohlabsturz - QP 3

Bearbeiter:	M. Jünemann	Maßstab:	1:50
Prüfer:	R. Ladwig		HS170 DHHN
Projekt-Nr.:	20-046		Anlage: 3
Datum:	28.06.2024		Blatt: 3

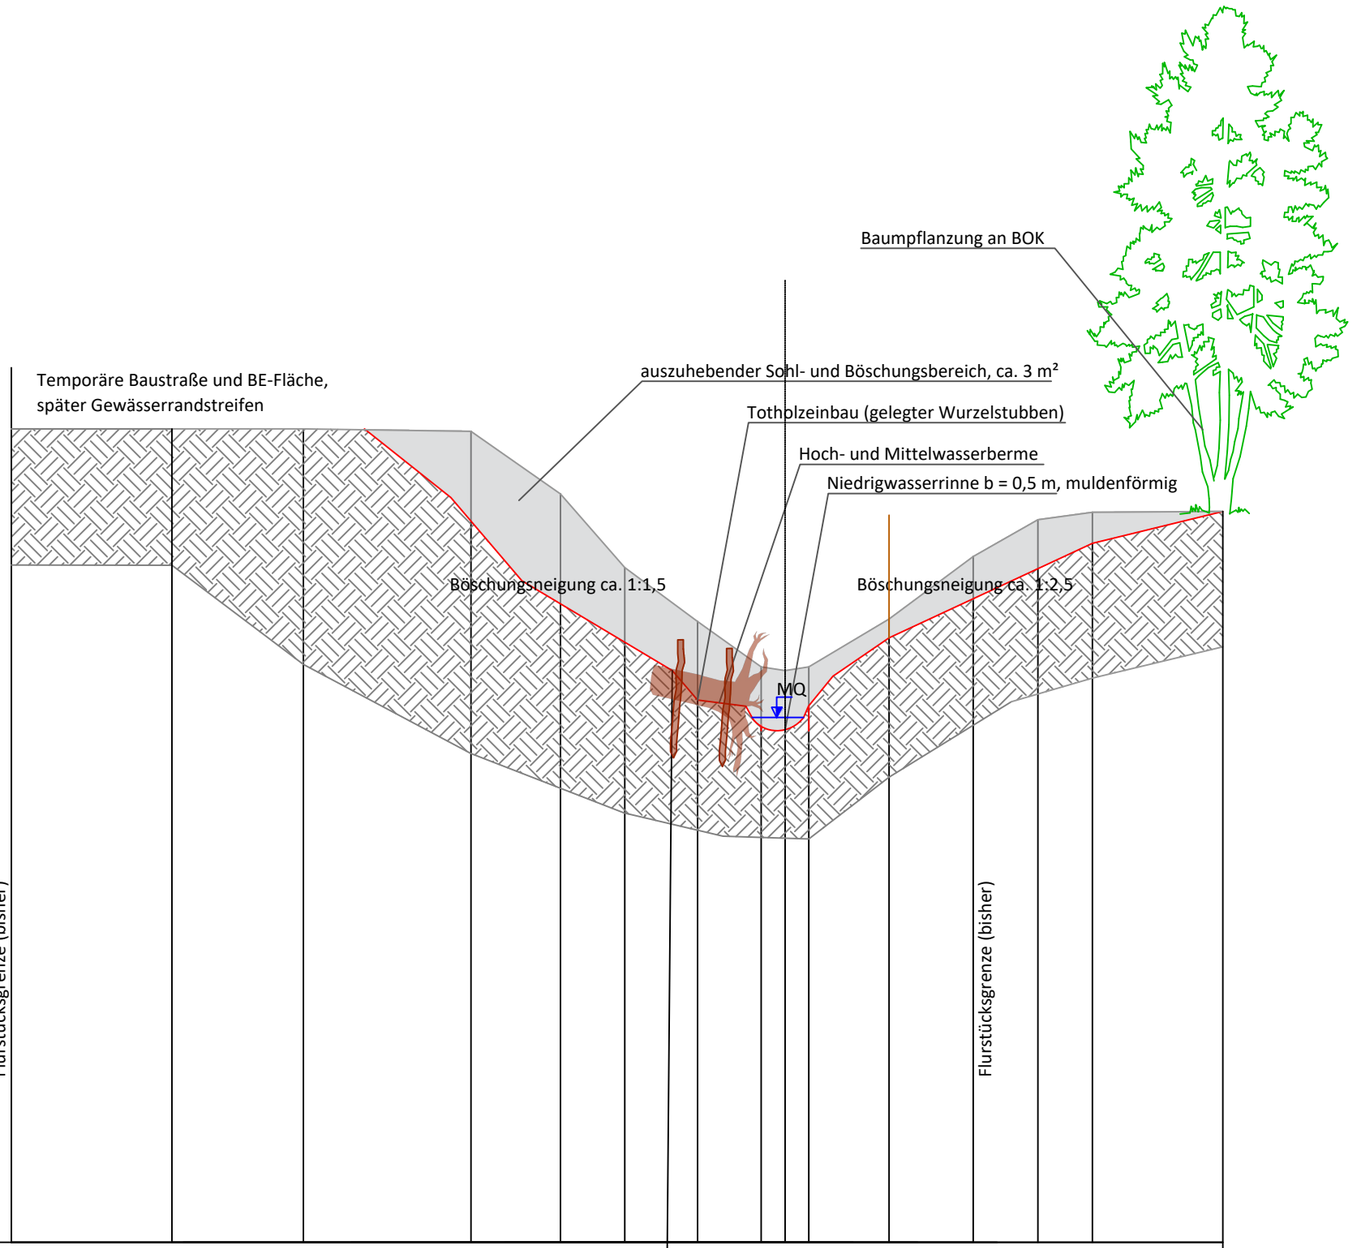

QP 4
Station 5+016

100,00 m NHN

Geländehöhe IST-Zustand [m NHN]	106,63	106,63	106,61	106,10	105,50		105,06	104,69	104,66	104,69	105,08	105,59	105,89	105,95	105,96
Geländehöhe PLAN-Zustand [m NHN]			105,88	105,20	104,89		104,42	104,20	104,17	104,37	104,93	105,25	105,49	105,70	105,96
Station [m]	- 5,00	- 3,93	- 2,56	- 1,83	- 1,31		- 0,71	- 0,20	0,00	0,19	0,85	1,53	2,06	2,51	3,57

Legende

- Bestand
- Planung
- Flurstücksgrenze
- Sohlsubstrat
- anstehender Boden
- auszuhebender Böschungsbereich

Genehmigungsplanung - Entwurf

Vorhabenträger:
UHV "Großer Graben"
Neuwegersleben
An der Pferdekoppel 1
39393 Am Großen Bruch

Planverfasser:
HGN Beratungsgesellschaft mbH
Celler Straße 66
38114 Braunschweig

Revitalisierung des Hornhäuser Goldbachs Maßnahmenpaket 1

M2: Rückbau Sohlabsturz - QP 4

Bearbeiter:	M. Jünemann	Maßstab:	1:50
Prüfer:	R. Ladwig		HS170 DHHN
Projekt-Nr.:	20-046		Anlage: 3
Datum:	28.06.2024		Blatt: 4