


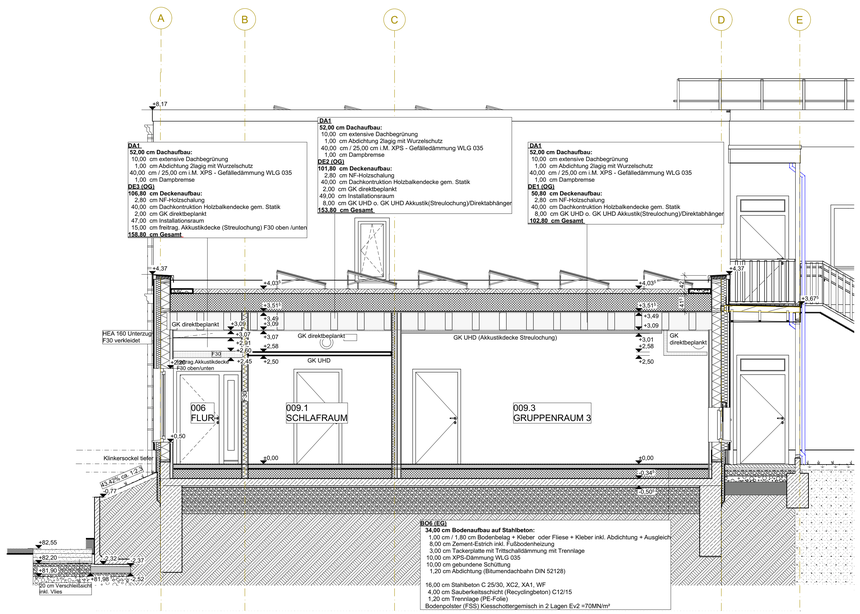


E-E: Schnitt Krippe Flur und Gruppenraum

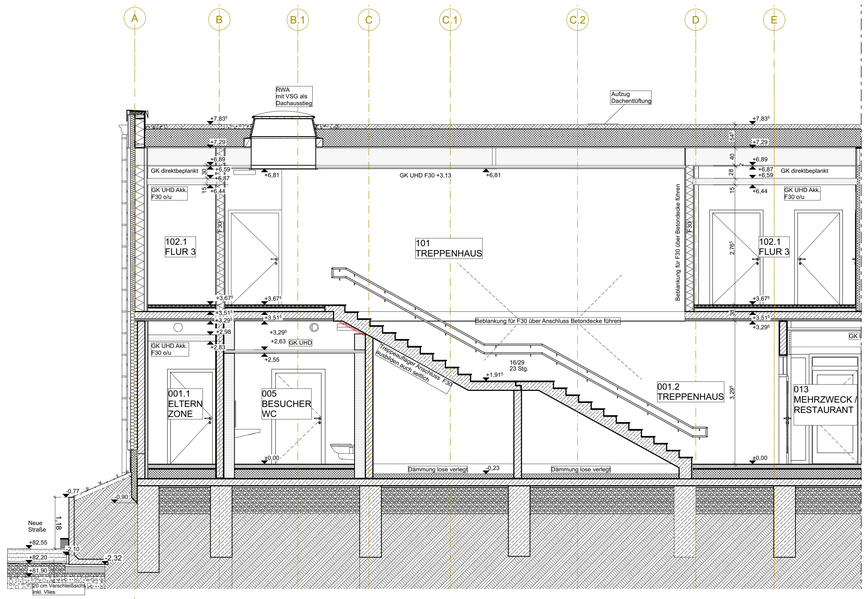

K-K: Hauptgebäude Treppenhaus

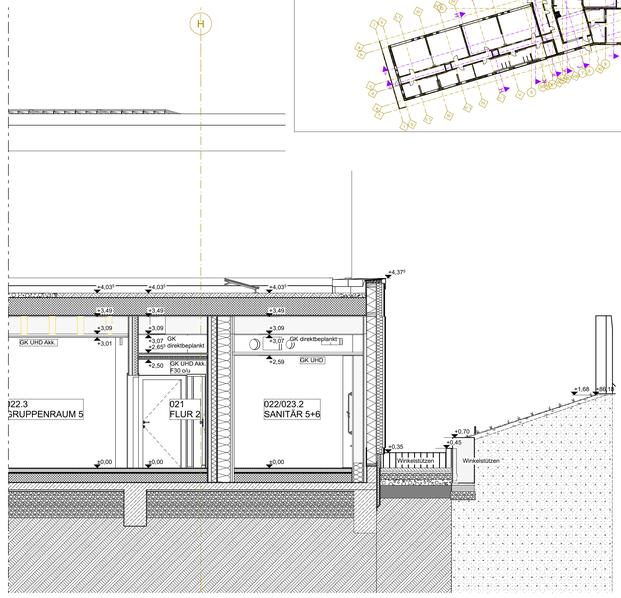

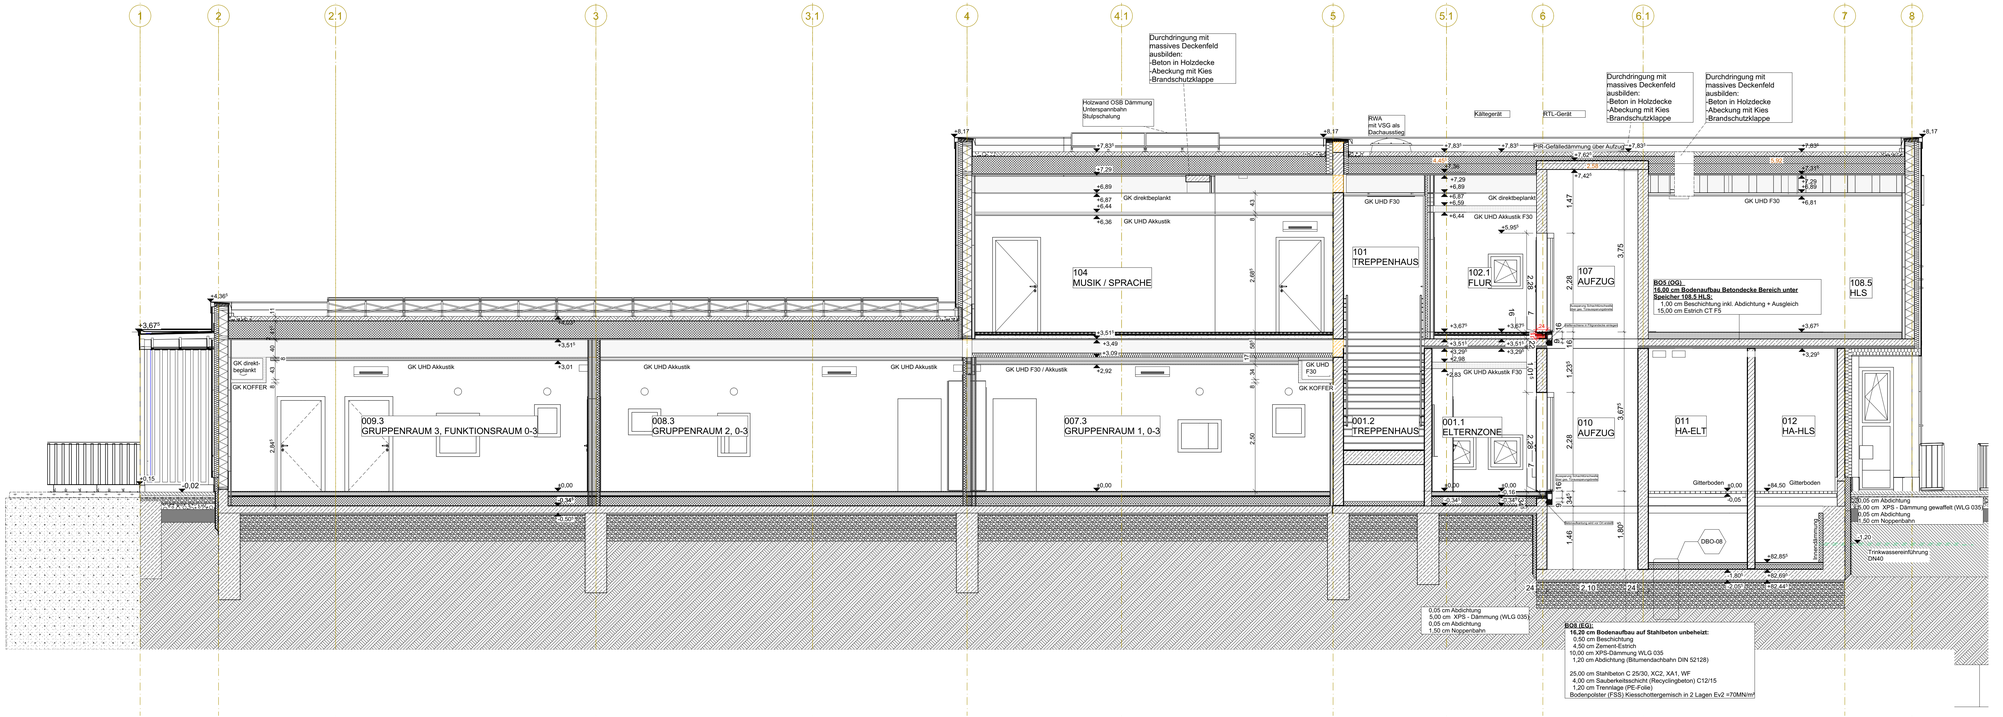

D-D: Schnitt Krippe Gruppenräume, Aufzug und HAR

DIMENSIONIERUNG UND AUSFÜHRUNG DER KONSTRUKTIVEN TEILE SIND DEN ANGABEN DER STATIK ZU ENTNEHMEN

ALLE MAßE SIND VOR AUSFÜHRUNG AUF DER BAUSTELLE VON DER AUSFÜHRENDEN FIRMA EIGENVERANTWORTLICH ZU PRÜFEN

WERKZEICHNUNGEN SIND VOR AUSFÜHRUNG DEM ARCHITEKTEN ZUR GENEHMIGUNG VORZULEGEN

UNSTIMMIGKEITEN SIND DEM ARCHITEKTEN VOR BEGINN DER ARBEITEN MITZUTEILEN

LEGENDE

0,00 (örtl. Höhensystem) = + 84,50 NHN (HS 170)

- FASSADE MIT PUTZFLÄCHE
- AW HOLZRAHMENWAND mit HOLZVERSCHALUNG u. Inst.-Ebene
- AW HOLZRAHMENWAND mit WDVS u. Inst.-Ebene
- DECKE STAHLBETON
- STAHLBETON
- BETON, UNBEWEHRT
- MAUERWERK KALKSANDSTEIN
- DÄMMUNG, HART
- DÄMMUNG, WEICH
- DD DECKENDURCHBRUCH
- FBD FUßBODENDURCHBRUCH
- WD WANDDURCHBRUCH
- ZAUN
- ABGEHANGE DECKE
- ÜBERDACHTER BEREICH
- IW HOLZRAHMENWAND mit Inst.-Ebene
- IW HOLZRAHMENWAND ohne Inst.-Ebene
- KONSTRUKTIONS-VOLLHOLZ
- BRETTSCHICHTHOLZ
- TROCKENBAUELEMENT
- KIES
- DICHTUNG
- INSTALLATIONSSTEIN
- FBA FUßBODENAUSSPARUNG
- SBS SENKRECHTER WANDSCHLITZ
- WWS WAAGERECHTER WANDSCHLITZ

- FFB FERTIGFUßBODEN
- UK UNTERKANTE
- A FLÄCHE
- RFB ROHFUßBODEN
- OK OBERKANTE
- U UMFANG

BE	BODENEINLAUF	KS	KALKSANDSTEIN
DF	DEHNFUGE	TB	TROCKENBAUWAND
E	ELEKTRO	BW	BRANDWAND
H	HEIZUNG		
GK	GIPSKARTON GESPACHTELT	WF	WANDFLIESEN
FE	FUßBODENESTRICH	WA	WANDANSTRICH
FA	FUßBODENANSTRICH	T	TAPETE
FB	FUßBODENBELÄGE	DA	DECKENASTRICH
DECKE			
STB	STAHLBETONDECKE	Rd	RAUCHDICHT
HB	HOLZBALKENDECKE	DU	DUSCHE
RD	RASTERDECKE	ER	ENTWÄSSERUNGSRINNE
BH	BRÜSTUNGSHÖHE OKFFB	HKV	HEIZKREISVERTEILER
BRH	BRÜSTUNGSHÖHE OKRFB	EV	ELEKTROVERTEILUNG
GK UHD	GIPSKARTONUNTERDECKE		
GKD	GIPSKARTONDIREKTBEKLEIDUNG	L	LÜFTUNG
BSK	BRANDSCHUTZKLAPPE	RR	REGENFALLROHR

3			
2			
1			
Rev/no.	ÄNDERUNGEN / BEMERKUNGEN	KÜRZEL	DATUM

Bauherr/in:

Entwurfsverfasser / Planverfasser:

....., den ..... Unterschrift .....

Merseburg, den ..... Unterschrift .....

Liegenschaft / Adresse:

Gebäude / Bauwerk / Bauteil / Trakt / Objekt: Geb.- Nr.:

Neubau KITA Angersdorf

Gezeichnet:

Bearbeiter:

Plantitel / Gewerke:

Schnitt D-D (Krippe Gruppenräume & Aufzug & HAR)
Schnitt E-E (Krippe Flur & Gruppenraum)
Schnitt K-K (Hauptgebäude TRH)

Planungsstufe / Leistungsphase:

Ausführungsplanung

Maßstab:	Blatt-Gr.:	Plan-Nr.:
1:50	DIN A0	A-021.F