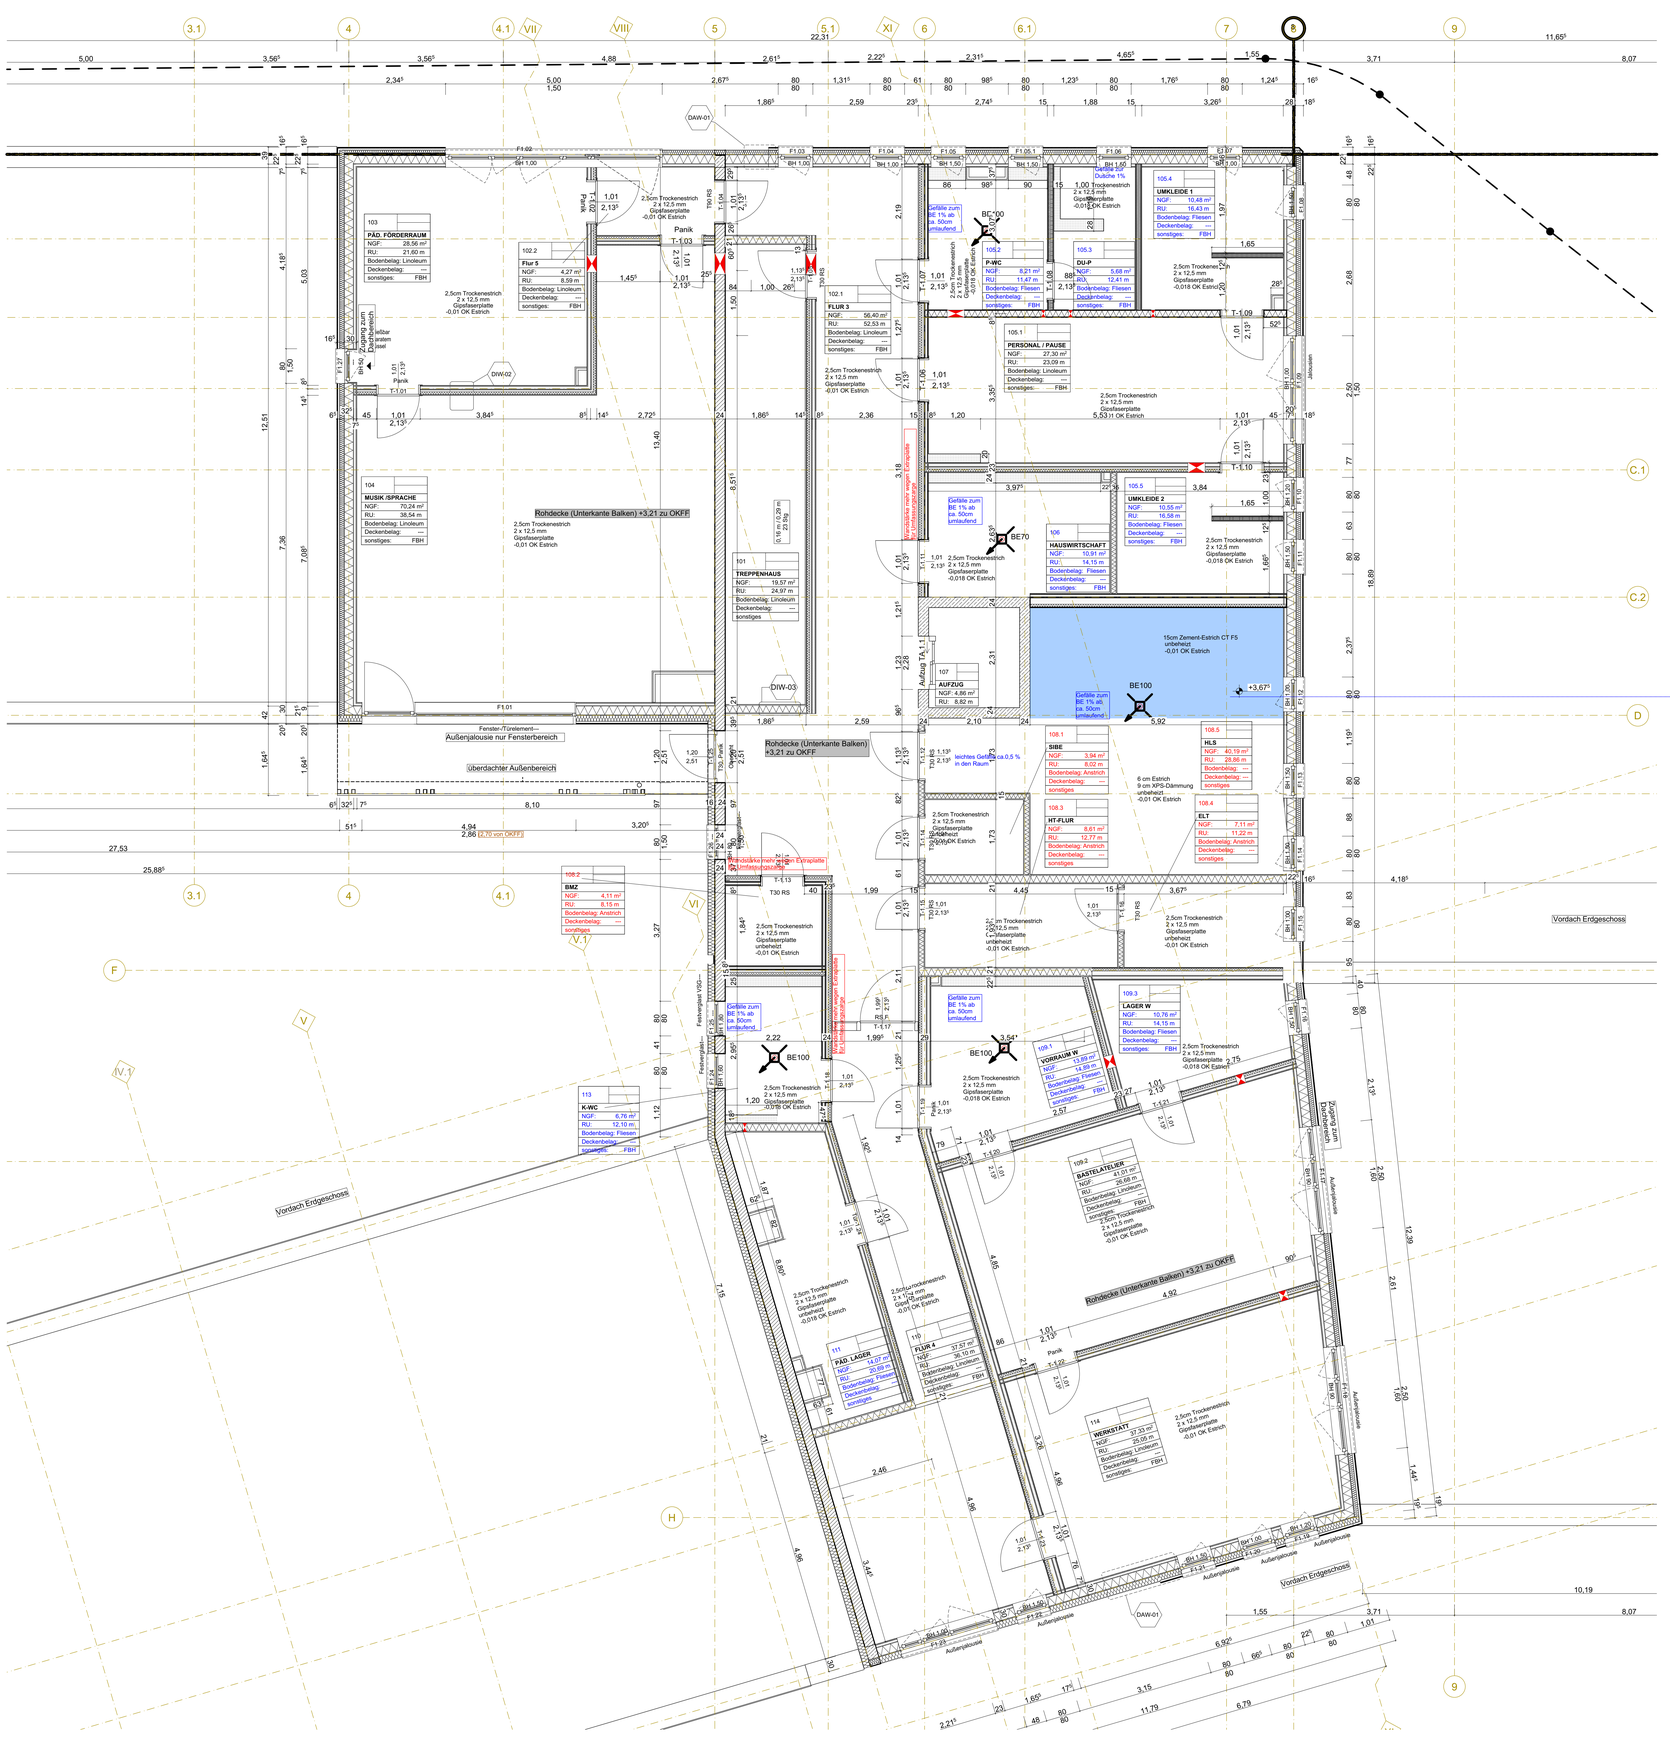

3.1
4
4.1
VII
VIII
5
5.1
XI
6
6.1
7
8
9
C.1
C.2
D
F
V
V.1
VI
H
DAW-01
DIW-01
DIW-02
DIW-03
103
PÄD. FÖRDERRAUM
NGF: 28,56 m²
RU: 21,60 m
Bodenbelag: Linoleum
Deckenbelag: —
sonstiges: FBH
102.2
Flur 5
NGF: 4,27 m²
RU: 8,59 m
Bodenbelag: Linoleum
Deckenbelag: —
sonstiges: FBH
104
MUSIK /SPRACHE
NGF: 70,24 m²
RU: 38,54 m
Bodenbelag: Linoleum
Deckenbelag: —
sonstiges: FBH
101
TREPPENHAUS
NGF: 19,57 m²
RU: 24,97 m
Bodenbelag: Linoleum
Deckenbelag: —
sonstiges
102.1
FLUR 3
NGF: 56,40 m²
RU: 52,53 m
Bodenbelag: Linoleum
Deckenbelag: —
sonstiges: FBH
105.1
PERSONAL / PAUSE
NGF: 27,30 m²
RU: 23,09 m
Bodenbelag: Linoleum
Deckenbelag: —
sonstiges: FBH
105.2
P-WC
NGF: 8,21 m²
RU: 11,47 m
Bodenbelag: Fliesen
Deckenbelag: —
sonstiges: FBH
105.3
DU-P
NGF: 5,68 m²
RU: 12,41 m
Bodenbelag: Fliesen
Deckenbelag: —
sonstiges: FBH
105.4
UMKLEIDE 1
NGF: 10,48 m²
RU: 16,43 m
Bodenbelag: Fliesen
Deckenbelag: —
sonstiges: FBH
105.5
UMKLEIDE 2
NGF: 10,55 m²
RU: 16,58 m
Bodenbelag: Fliesen
Deckenbelag: —
sonstiges: FBH
106
HAUSWIRTSCHAFT
NGF: 10,91 m²
RU: 14,15 m
Bodenbelag: Fliesen
Deckenbelag: —
sonstiges: FBH
107
AUFZUG
NGF: 4,86 m²
RU: 8,82 m
108.1
SIBE
NGF: 3,94 m²
RU: 8,02 m
Bodenbelag: Anstrich
Deckenbelag: —
sonstiges
108.3
HT-FLUR
NGF: 8,61 m²
RU: 12,77 m
Bodenbelag: Anstrich
Deckenbelag: —
sonstiges
108.5
HLS
NGF: 40,19 m²
RU: 28,86 m
Bodenbelag: —
Deckenbelag: —
sonstiges
108.4
ELT
NGF: 7,11 m²
RU: 11,22 m
Bodenbelag: Anstrich
Deckenbelag: —
sonstiges
108.2
BMZ
NGF: 4,11 m²
RU: 8,15 m
Bodenbelag: Anstrich
Deckenbelag: —
sonstiges
113
K-WC
NGF: 6,76 m²
RU: 12,10 m
Bodenbelag: Fliesen
Deckenbelag: —
sonstiges: FBH
109.3
LAGER W
NGF: 10,76 m²
RU: 14,15 m
Bodenbelag: Fliesen
Deckenbelag: —
sonstiges: FBH
109.1
VORRAUM W
NGF: 13,89 m²
RU: 14,88 m
Bodenbelag: Fliesen
Deckenbelag: —
sonstiges: FBH
109.2
BASTELATELIER
NGF: 41,01 m²
RU: 36,68 m
Bodenbelag: Linoleum
Deckenbelag: —
sonstiges: FBH
111
PÄD. LAGER
NGF: 14,07 m²
RU: 20,89 m
Bodenbelag: Fliesen
Deckenbelag: —
sonstiges
110
FLUR 4
NGF: 37,57 m²
RU: 35,10 m
Bodenbelag: Linoleum
Deckenbelag: —
sonstiges: FBH
114
WERKSTATT
NGF: 37,33 m²
RU: 29,06 m
Bodenbelag: Linoleum
Deckenbelag: —
sonstiges: FBH
Rohdecke (Unterkante Balken) +3,21 zu OKFF
Rohdecke (Unterkante Balken) +3,21 zu OKFF
Rohdecke (Unterkante Balken) +3,21 zu OKFF
Vorsicht! Stufe!
Vorsicht! Stufe!
Vorsicht! Stufe!