

Detail Überdachung Stahl (D ÜD)

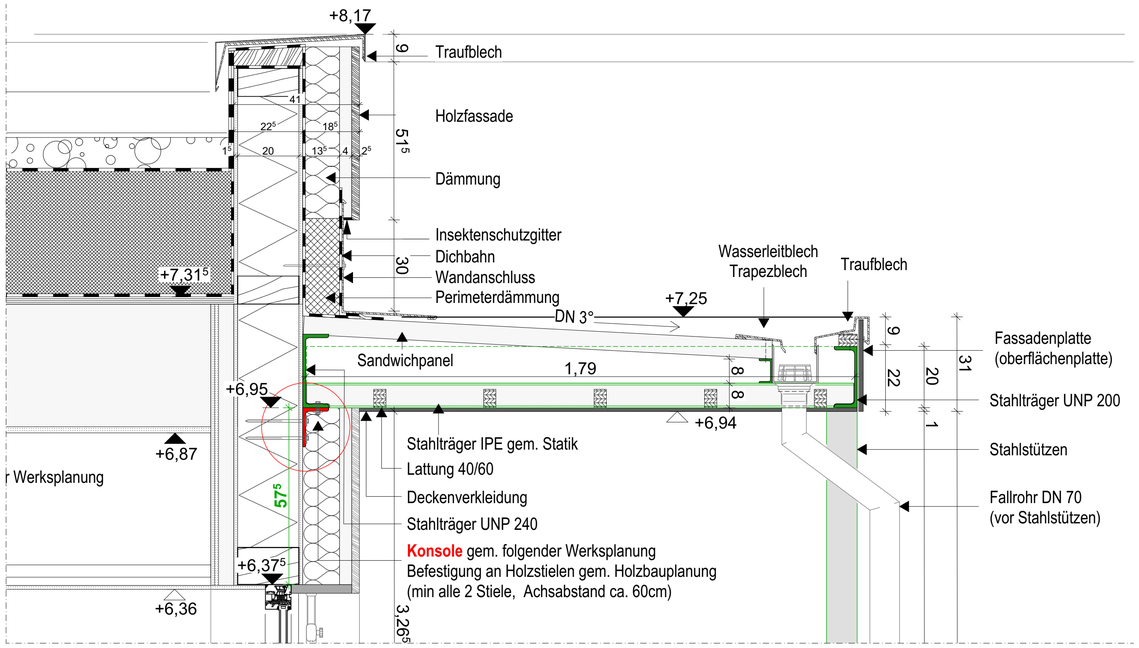


Detail Aufbau Überdachung/Boden Stahl (D ÜD)

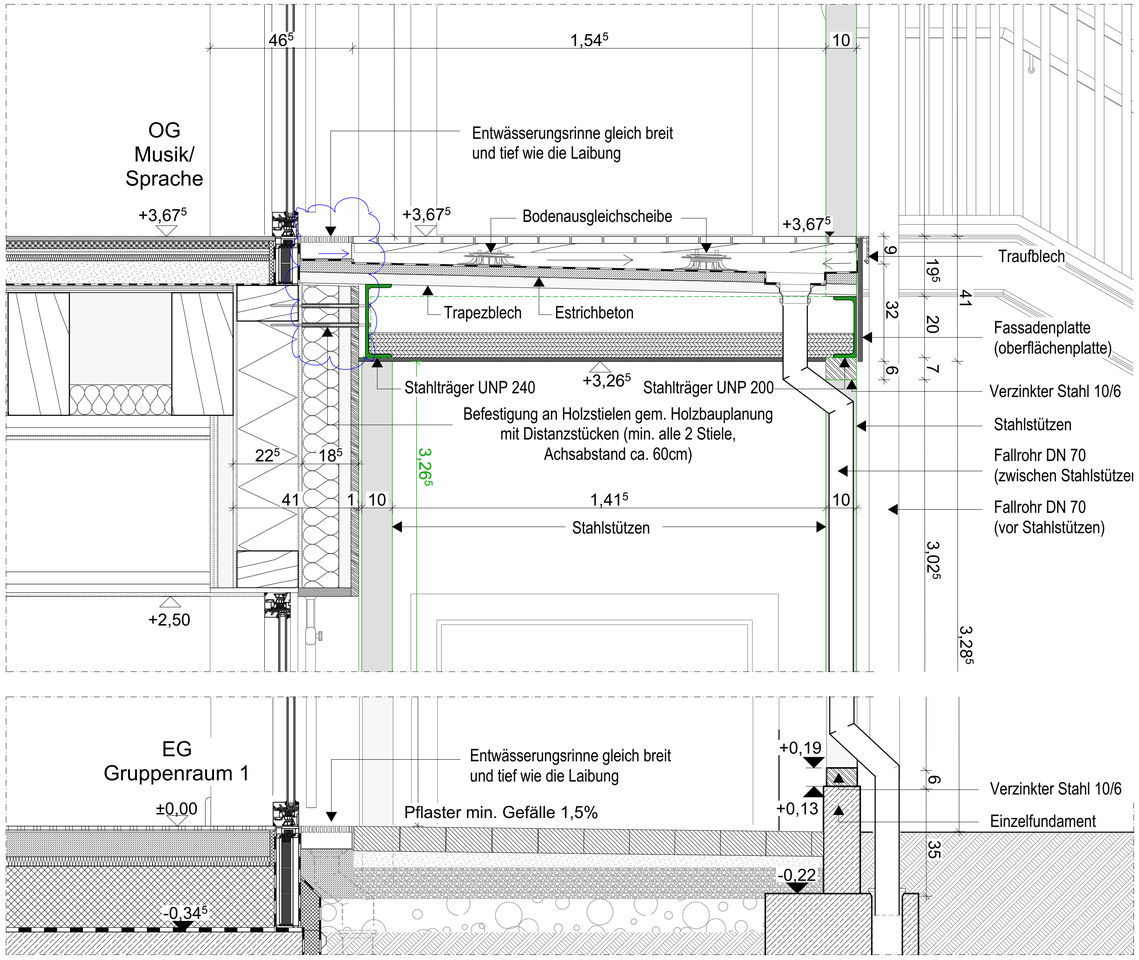

LEGENDE

- STAHLBETON
- BETON
- MAUERWERK KALKSANDSTEIN
- DÄMMUNG, HART
- DÄMMUNG, WEICH
- DD DECKENDURCHBRUCH
- FBD FUßBODENDURCHBRUCH
- WD WANDDURCHBRUCH
- FFB FERTIGFUßBODEN
  UK UNTERKANTE
  A FLÄCHE
- KONSTRUKTIONS-VOLLHOLZ
- BRETTSCHICHTHOLZ
- TROCKENBAUELEMENT
- KIES
- DICHTUNG
- INSTALLATIONSSTEIN
- FBA FUßBODENAUSSPARUNG
- SBS SENKRECHTER WANDSCHLITZ
  WWS WAAGERECHTER WANDSCHLITZ
- RFB ROHFUßBODEN
  OK OBERKANTE
  U UMFANG

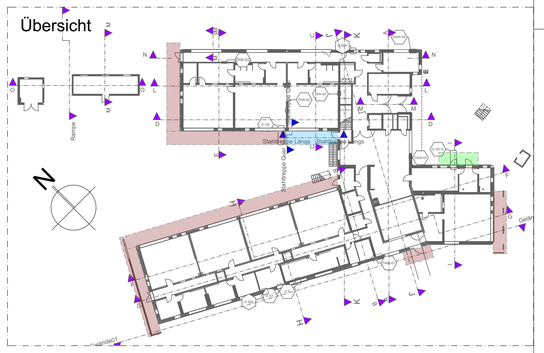

ÜBERDACHUNG HOLZELEMENTE
ÜBERDACHUNG KÜCHE
ÜBERDACHUNG STAHLELEMENTE
STUTZEN STAHLELEMENTE

Pos	ÄNDERUNGEN / ERGÄNZUNGEN	MAß:	DATUM:
3			
2			
1			
A			

Bauherr/in:

Entwurfsverfasser / Planverfasser:

....., den ..... Unterschrift .....

Merseburg, den ..... Unterschrift .....

Liegenschaft / Adresse:
Eidechsenweg 1
Angersdorf
06179 Teutschenthal

Planinhalt / Geschoss:
Detail Überdachung (D ÜD)
Dachaufbau (Stahlkonstruktion)

Gebäude / Bauwerk / Bauteil / Trakt / Objekt: Geb.- Nr.:
Neubau KITA Angersdorf

Planungsstufe / Leistungsphase:
Ausführungsplanung

Gezeichnet:

Maßstab: 1:10 | Blatt-Gr.: DIN A1 | Plan-Nr.: A-026.1.B

Bearbeiter: