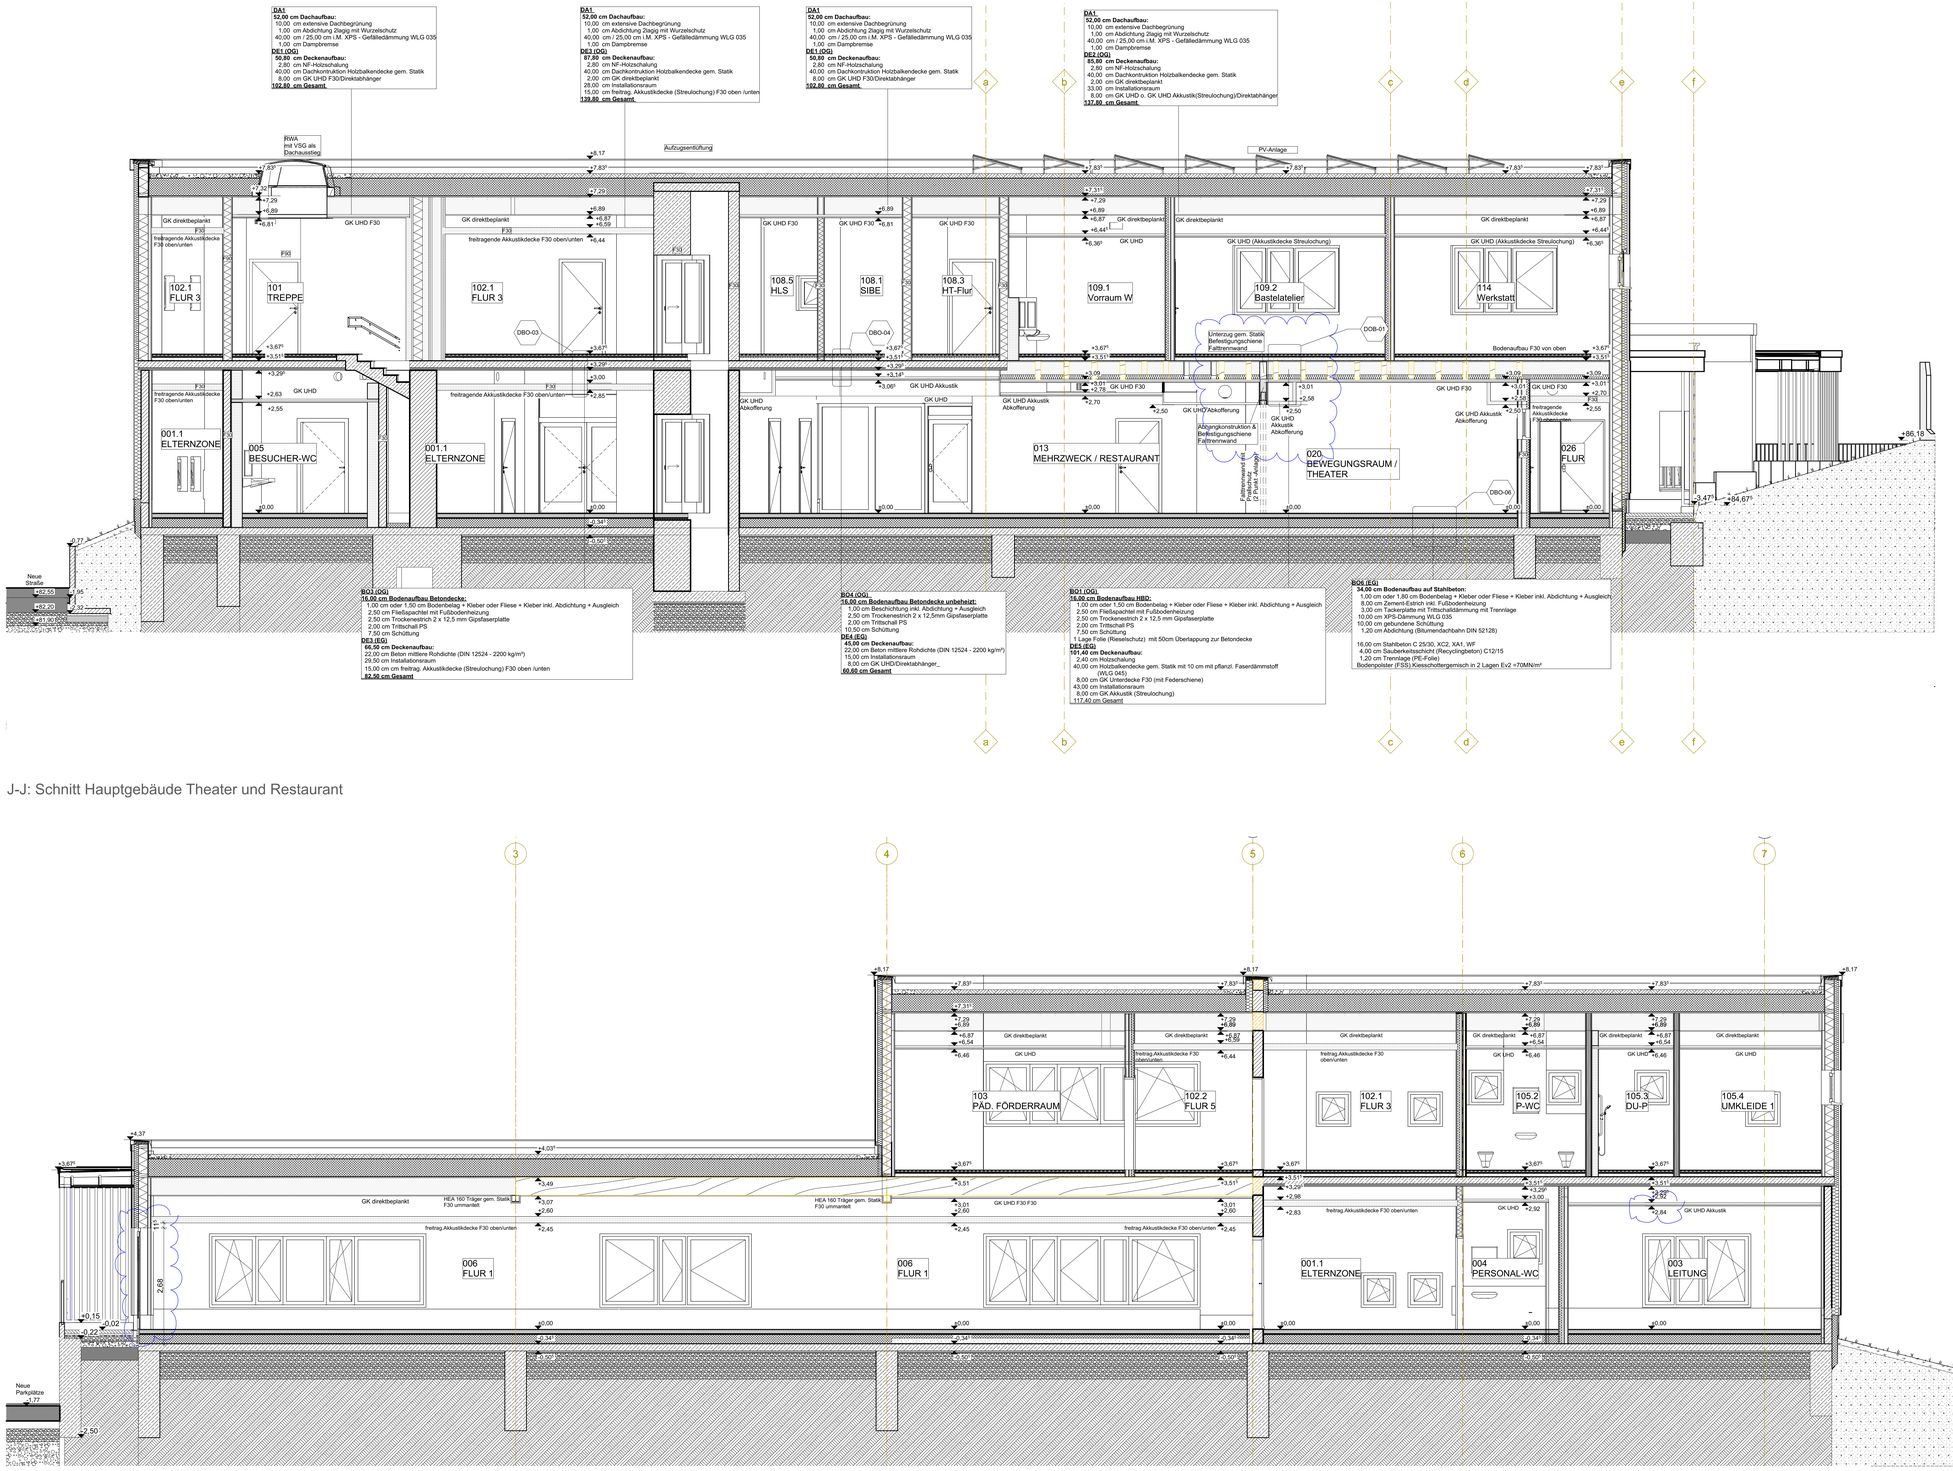


J-J: Schnitt Hauptgebäude Theater und Restaurant

N-N: Schnitt Krippe Flur

DIMENSIONIERUNG UND AUSFÜHRUNG DER KONSTRUKTIVEN TEILE SIND DEN ANGABEN DER STATIK ZU ENTNEHMEN

ALLE MAßE SIND VOR AUSFÜHRUNG AUF DER BAUSTELLE VON DER AUSFÜHRENDEN FIRMA EIGENVERANTWORTLICH ZU PRÜFEN

WERKZEICHNUNGEN SIND VOR AUSFÜHRUNG DEM ARCHITEKTEN ZUR GENEHMIGUNG VORZULEGEN

UNSTIMMIGKEITEN SIND DEM ARCHITEKTEN VOR BEGINN DER ARBEITEN MITZUTEILEN

LEGENDE

0,00 (örtl. Höhensystem) = + 84,50 NHN (HS 170)

- FASSADE MIT PUTZFLÄCHE
- ZAUN
- AW HOLZRAHMENWAND mit HOLZVERSCHALUNG u. Inst.-Ebene
- ABGEHANGE DECKE
- ÜBERDACHTER BEREICH
- AW HOLZRAHMENWAND mit WDVS u. Inst.-Ebene
- IW HOLZRAHMENWAND mit Inst.-Ebene
- DECKE STAHLBETON
- IW HOLZRAHMENWAND ohne Inst.-Ebene
- STAHLBETON
- KONSTRUKTIONS-VOLLHOLZ
- BETON, UNBEWEHRT
- BRETTSCHICHTHOLZ
- MAUERWERK KALKSANDSTEIN
- TROCKENBAUELEMENT
- DÄMMUNG, HART
- KIES
- DÄMMUNG, WEICH
- DICHTUNG
- DD DECKENDURCHBRUCH
- INSTALLATIONSSTEIN
- FBD FUßBODENDURCHBRUCH
- FBA FUßBODENAUSSPARUNG
- WD WANDDURCHBRUCH
- SBS SENKRECHTER WANDSCHLITZ
- WWS WAAGERECHTER WANDSCHLITZ

- FFB FERTIGFUßBODEN
- UK UNTERKANTE
- A FLÄCHE
- RFB ROHFUßBODEN
- OK OBERKANTE
- U UMFANG

BE	BODENEINLAUF	WAND	
DF	DEHNFUGE	KS	KALKSANDSTEIN
E	ELEKTRO	TB	TROCKENBAUWAND
H	HEIZUNG	BW	BRANDWAND
GK	GIPSKARTON GESPACHTELT	WF	WANDFLIESEN
FE	FUßBODENESTRICH	WA	WANDANSTRICH
FA	FUßBODENANSTRICH	T	TAPETE
FB	FUßBODENBELÄGE	DA	DECKENASTRICH
DECKE			
STB	STAHLBETONDECKE	Rd	RAUCHDICHT
HB	HOLZBALKENDECKE	DU	DUSCHE
RD	RASTERDECKE	ER	ENTWÄSSERUNGSRINNE
BH	BRÜSTUNGSHÖHE OKFFB	HKV	HEIZKREISVERTEILER
BRH	BRÜSTUNGSHÖHE OKRFB	EV	ELEKTROVERTEILUNG
GK UHD	GIPSKARTONUNTERDECKE		
GKD	GIPSKARTONDIREKTBEKLEIDUNG	L	LÜFTUNG
BSK	BRANDSCHUTZKLAPPE	RR	REGENFALLROHR

Rev.	Änderungen / Ergänzungen	Kürzel	Datum
2			
1			
0			

Bauherr/in:

Erdarbeitsverfasser / Planverfasser:

Merseburg, den ..... Unterschrift .....

Liegenschaft / Adresse:
Eidechsenweg 1
Angersdorf
06179 Teutschenthal

Gebäude / Bauwerk / Bauteil / Trakt / Objekt: Geb.- Nr.:
Neubau KITA Angersdorf

Planinhalt / Geschoss:
Schnitt J-J (Hauptgebäude Theater / Restaurant)
Schnitt N-N (Krippe Flur)

Planungsstufe / Leistungsphase:

Gezeichnet:

Maßstab: 1:50

Blattgröße: DIN A0

Plan-Nr.: A-022.D

Bearbeitet: