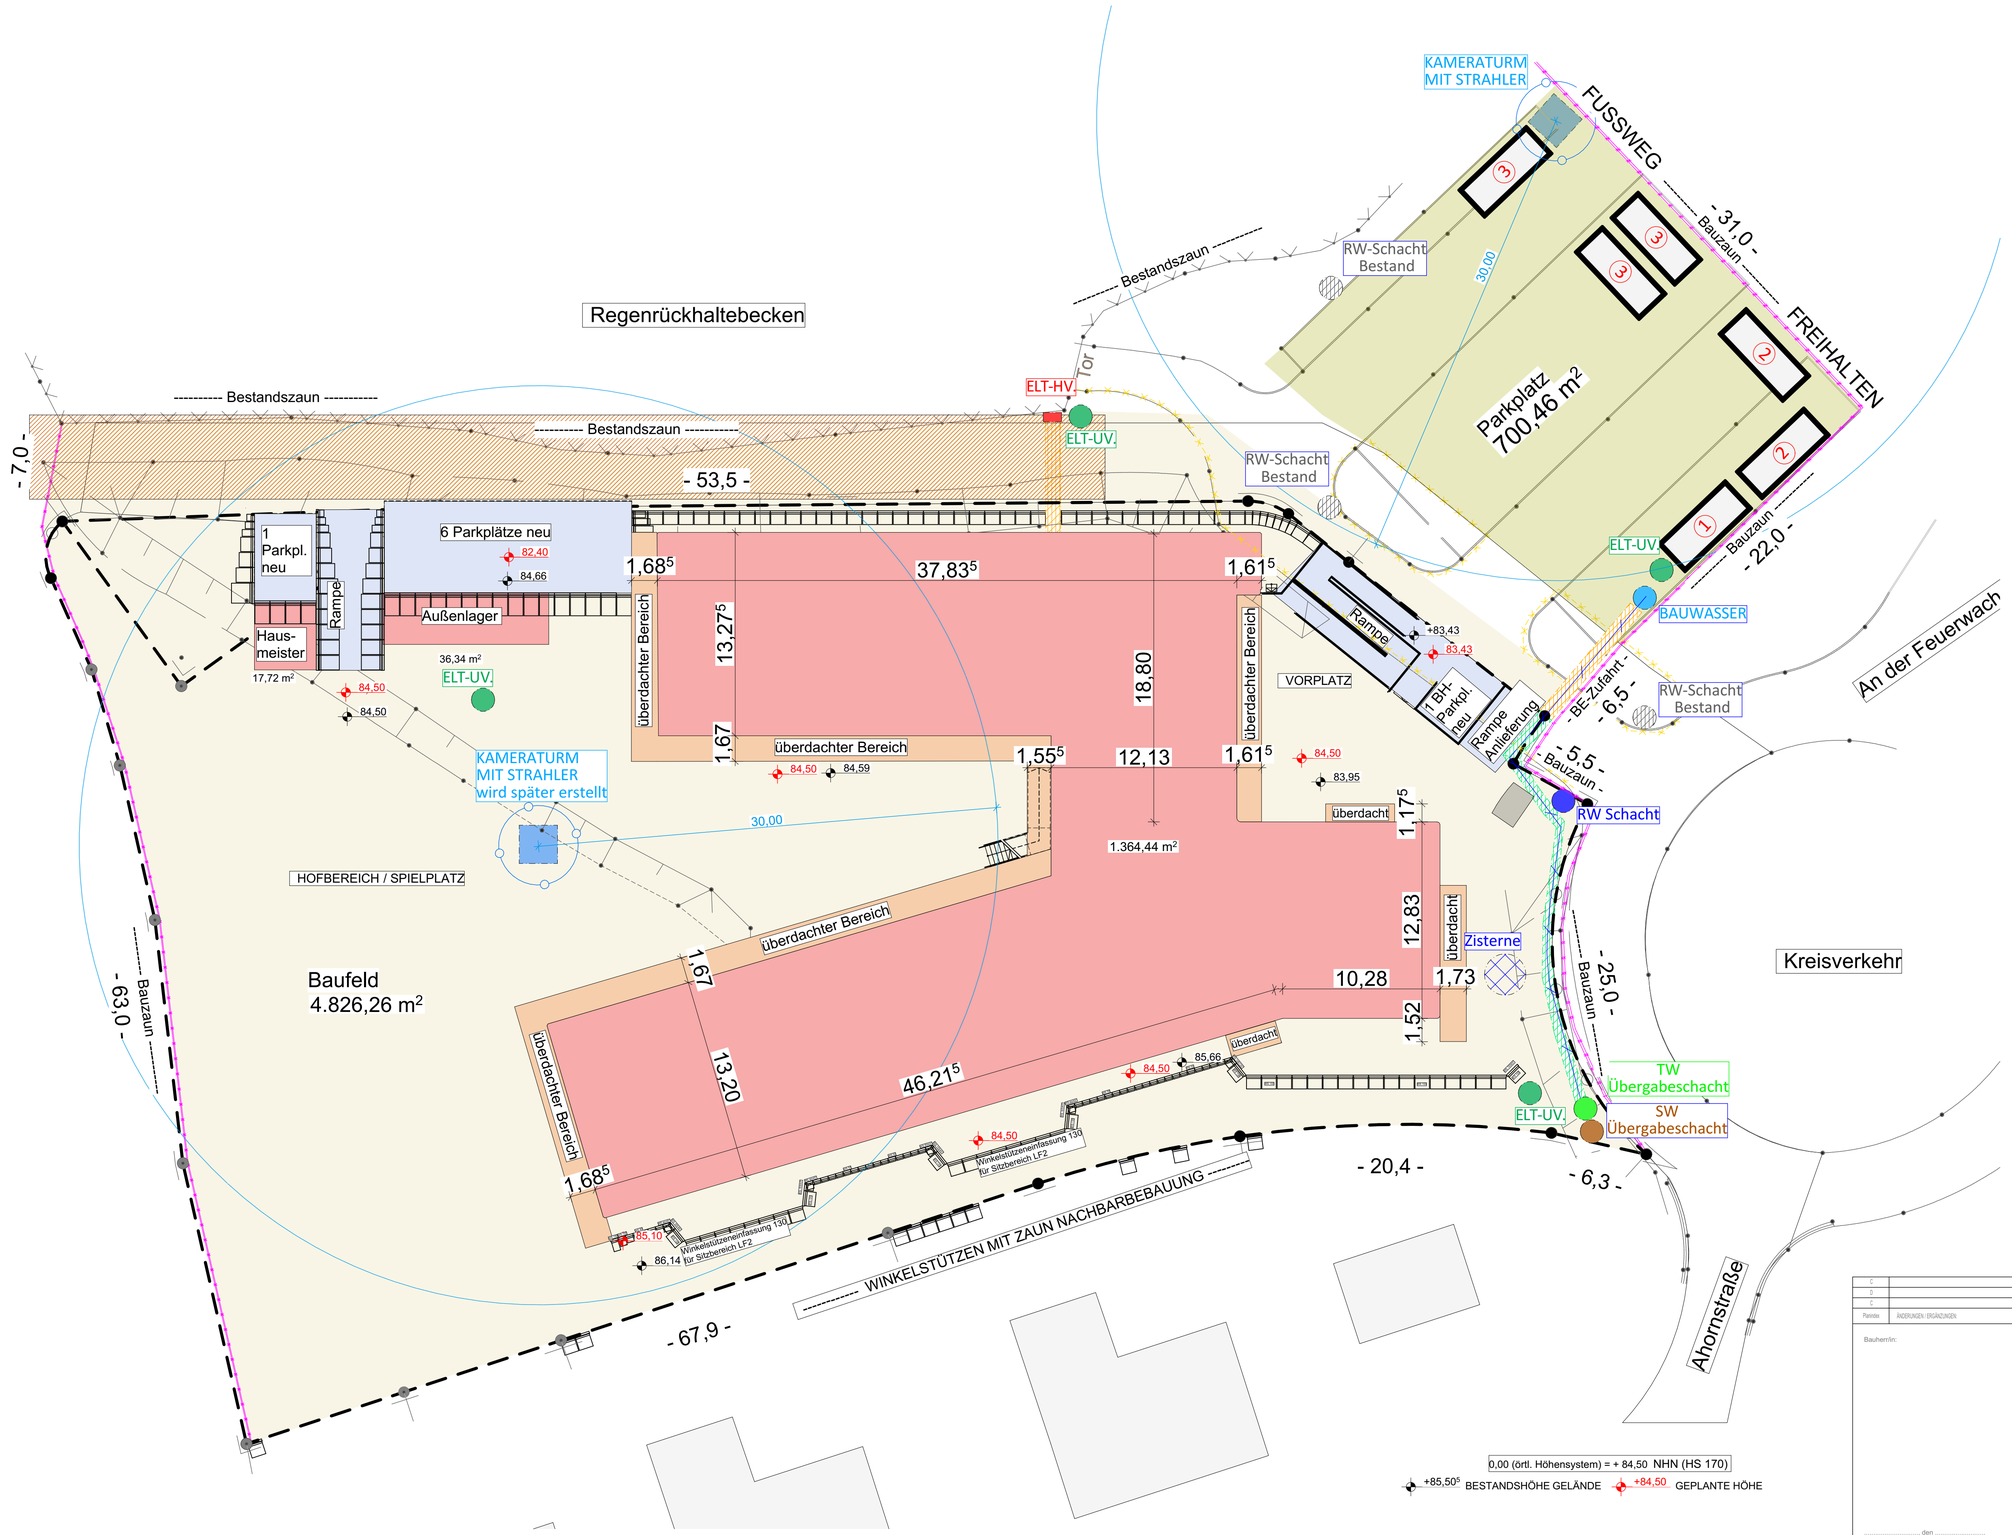


LEGENDE:

0,00 (örtl. Höhensystem) = + 84,50 NHN (HS 170)

+85,50⁵ BESTANDSHÖHE GELÄNDE +84,50 GEPLANTE HÖHE

- GEBÄUDE
- RAMPEN UND PARKLÄTZE NEU
- BAUSTRASSE
- STRASSE NEUBAU (VORHERIGER TEILABBRUCH DER BESANDSSTRASSE /PARKPLATZ)
- LEITUNGSGRABEN IN BESTANDSSTRASSE FÜR BAUFELD
- LEITUNGSGRABEN im BAUFELD FÜR BAUSELLENEINRICHTUNG
- BAUFELD: ELT-ANSCHLÜSSE FÜR BAUWASSER UND WINTERBAU: *ELKTR. BEGLEITHEIZUNG 230V, 260W *ELKTR. BEGLEITHEIZUNG 230V, 130W (3x) *WINTERBEHEIZUNG 230V, 3,6A, 0,82KW
- BAUSTELLENEINRICHTUNG BEFESTIGTER BEREICH: ELT-ANSCHLÜSSE FÜR BAUWASSER UND WINTERBAU: *ELKTR. BEGLEITHEIZUNG 230V, 260W *ELKTR. BEGLEITHEIZUNG 230V, 130W (3x) *WINTERBEHEIZUNG 230V, 3,6A, 0,82KW
- BESTANDSZAUN
- BAUZAUN
- RW — RE-SCHACHT BESTAND
- KAMERATURM MIT STRAHLER BE-ÜBERWACHNUNG
- LEITUNGSFÜHRUNG FÜR BE
- TW — TRINKWASSERSCHACHT
- SW — SCHMUTZWASSERSCHACHT
- RW — REGENWASSERSCHACHT
- BAUWASSER
- ELT-H — ELT-HAUPTVERTEILUNG
- ELT-UV — ELT-UNTERVERTEILUNG
- (1) WC-CONTAINER
- (2) BERATUNGSCONTAINER
- (3) Container Tiefbaufirma

0,00 (örtl. Höhensystem) = + 84,50 NHN (HS 170)

+85,50⁵ BESTANDSHÖHE GELÄNDE +84,50 GEPLANTE HÖHE

Pläntitz	ÄNDERUNGEN / ERGÄNZUNGEN	NAME	DATUM
C			
B			
A			

Bauherr/in:

Entwurfsverfasser / Planverfasser:

..... den ..... Unterschrift .....

Merseburg, den 05.06.2024 Unterschrift .....

Liegenschaft / Adresse:

Planinhalt / Geschoss: Baustelleneinrichtungsplan

Gebäude / Bauwerk / Bauteil / Trakt / Objekt: Geb.- Nr.:

Planungsstufe / Leistungsphase: Ausführungsplanung

Gezeichnet: 1:200 DIN A1 A-001.D

Bearbeiter: