


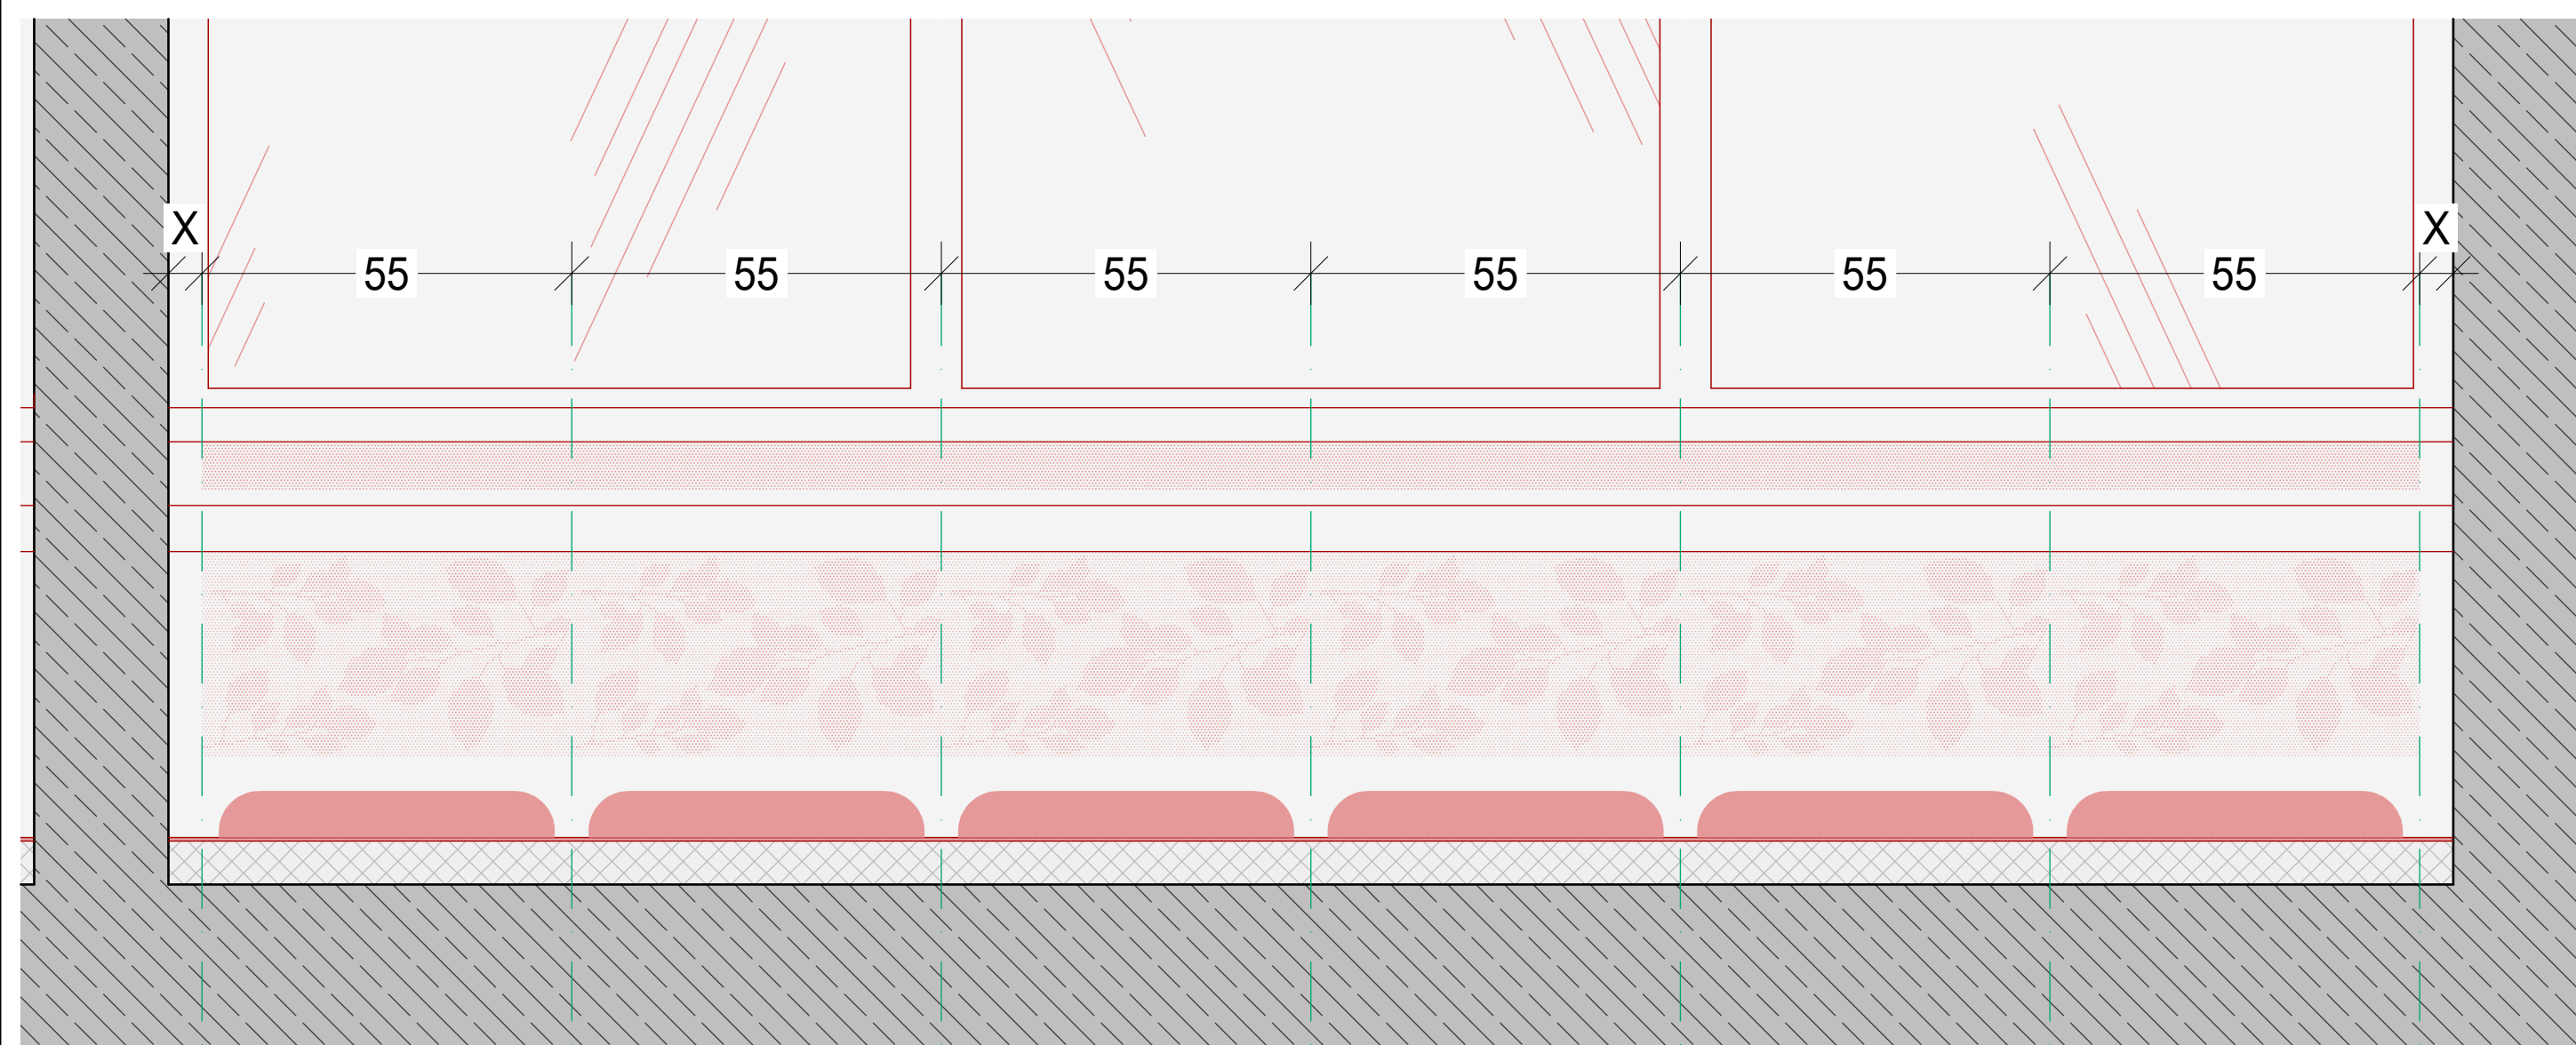

Die Bestandsgeometrie wurde im Einvernehmen mit der Auftraggeberin auf Grundlage vorhandener Bestandsunterlagen in die Planung übernommen. Die Bestandsunterlagen wurden von der Auftraggeberin bereitgestellt. Aufgrund der Ausführung im baulichen Bestand können Abweichungen zwischen Planungsgrundlage und tatsächlicher Bestandssituation nicht ausgeschlossen werden.

Vor Ausführung sowie vor Fertigung oder Bestellung sind alle für die jeweilige Leistung maßgeblichen Bestandsmaße, Achsen, Höhenlagen, Öffnungen, Wand- und Deckenstärken, Schachtabmessungen, Einbausituationen, Tür- und Ausbauschlüsse sowie sonstige Anschluss- und Einbaubedingungen durch den Auftragnehmer vor Ort eigenverantwortlich zu prüfen und erforderlichenfalls aufzumessen. Die Übereinstimmung des Bestands mit den geplanten Neubauteilen und deren Einbausituation ist vor Ausführung zu verifizieren.

Abweichungen, Maßkonflikte, Kollisionen oder sonstige Unstimmigkeiten zwischen Planung und Bestand sind vor Ausführung unverzüglich dem Planverfasser und der Baubewachung mitzuteilen. Eigenmächtige Änderungen der Planung oder Ausführung sind unzulässig. Die Ausführung darf erst nach Klärung und Freigabe der erforderlichen Plananpassung im vorgesehenen Freibeweg erfolgen. Die Prüf-, Bedenken- und Hinweispflichten des Auftragnehmers nach VOB/B und den Vertragsunterlagen bleiben unberührt.

Die Werkpläne sind nur in Verbindung mit Detailplänen, Statikplänen, Haustechnikplänen, Energiesparnachweis, Brandschutznachweis und Gutachterplänen gültig. Maße und Konstruktionen sind von den ausführenden Firmen am Bau verantwortlich zu prüfen. Unstimmigkeiten sind unverzüglich der Bauleitung zu melden. Änderungen sind nur mit Zustimmung der Bauleitung durchzuführen, andernfalls trägt der Unternehmer die alleinige Verantwortung.

Alle tragenden Bauteile sind nach statischer Berechnung auszuführen. Die Höhenangaben der Schnitte beziehen sich auf OK FFB des Erdgeschosses. Alle Höhenangaben der Grundrisse (Tür-, Brüstungs-, Deckenhöhen usw.) beziehen sich auf Rohbaumaße. Der Bezugspunkt aller Höhenangaben ist OK FFB des jeweiligen Geschosses. Für Höhenangaben Höhenbezug aus Lageplan beachten! Alle Flächenangaben sind Nettflächen. Schlitz, Durchbrüche und Nischen nach Fachplan!

Bauherr: Carl-von-Basedow-Klinikum Saalekreis gGmbH
Weiße Mauer 52
06217 Merseburg
Tel: +49 3461 - 27 - 0

Bauvorhaben: Pandemieresilienter Umbau "CVBKQ"
Vor dem Nebraer Tor 11
Carl-von-Basedow-Klinikum
06268 Querfurt

Generalplaner:



KUMMER & NOTH
GMBH

Kummer & Noth GmbH
Architekten & Ingenieure
Reudnitzer Straße 1
04103 Leipzig
Tel: +49 341 - 308545 - 0
www.Kummer-Noth.de
mail@Kummer-Noth.de

AUSFÜHRUNGSPLANUNG

Planbezeichnung: CVBKQ-641
 Maßstab/Format: M 1:5, 1:10/A0
 Bearbeiter: OF
 Planerstellungsdatum: 08.07.2026

Heizkörperverkleidung Modul 10 / Zimmer 1

Nr./Index
641/-