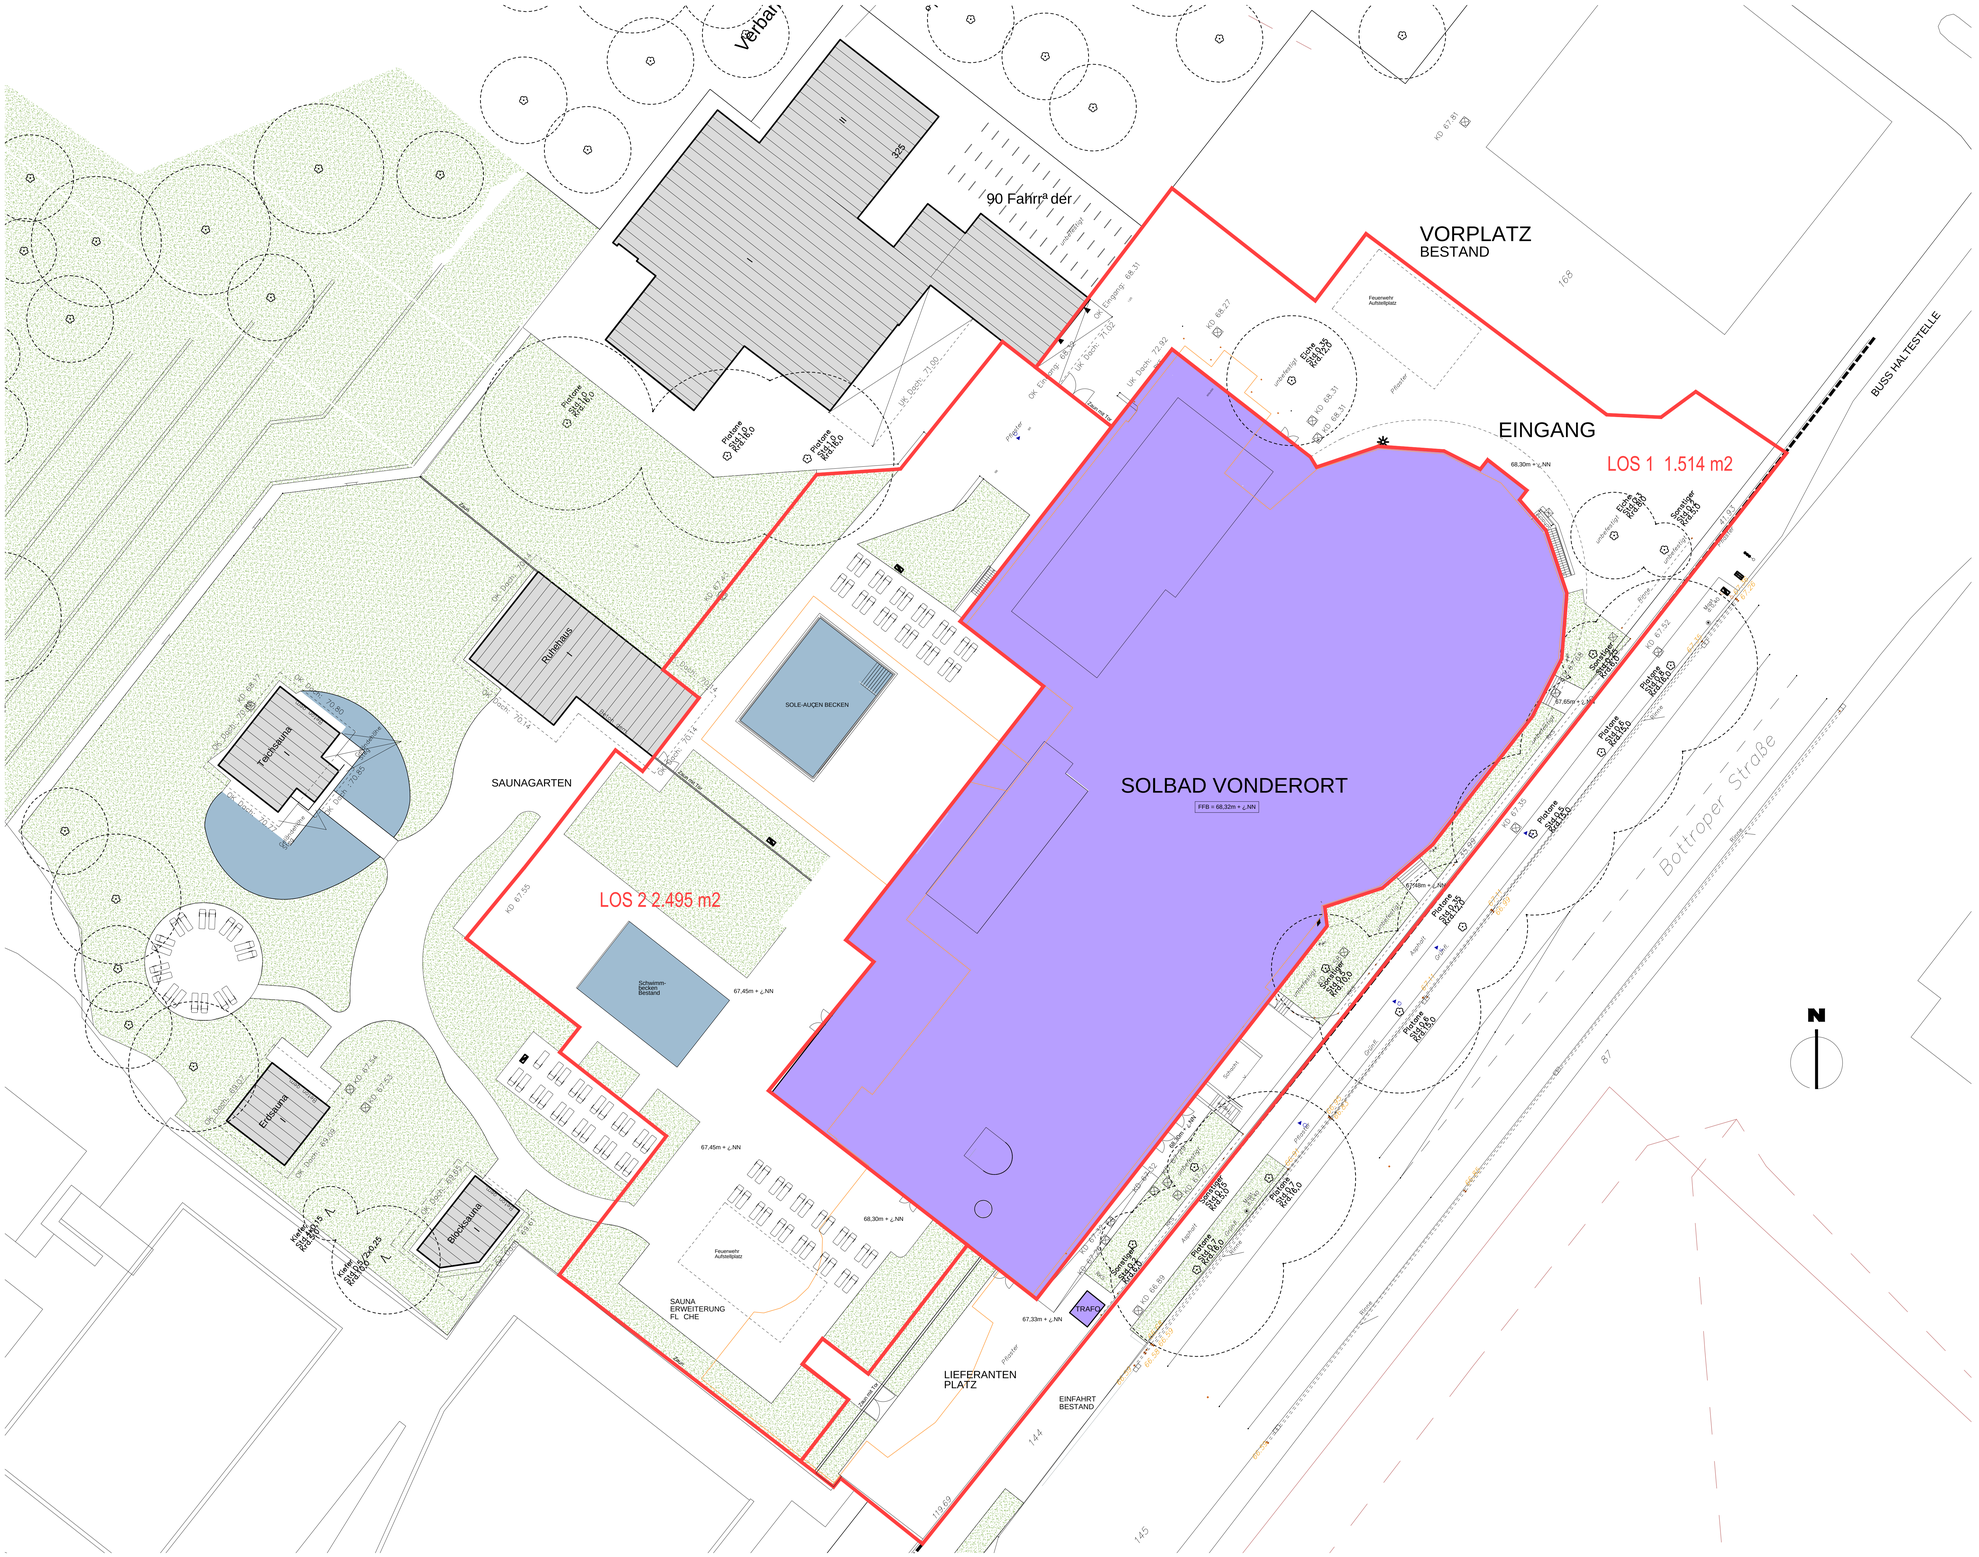

FREIANLAGEN LEISTUNGSBEREICH
LOS 1 1.514 m2
LOS 2 2.495 m2

Maßstab	**1:200**
Bearbeiter	HN
Datum	05.07.2026
Abänderung	
A	
B	
C	
D	
E	
F	
G	

Projekt
GRUNDSANIERUNG
SOLBAD
VONDERORT

Thema
Leistungsbereich
Freianlagenplanung

Projekt-Nr. **21019**
Plan-Nr. **EP503**

Hooper Architects bv
Hoevestein 36E
4903 SC Oosterhout NB
Niederlanden
T +31 (0)162 48 68 00
www.hooper.nl
info@hooper.nl

Lid Bond Nederlandse Architecten (BNA)
Ordre van Architecten, Belgien
Architektenkammer NRW, Deutschland

© copyright Hooper Architects. Dieser Plan ist urheberrechtlich geschützt, er darf ohne Genehmigung weder vervielfältigt werden noch Dritten zugängig gemacht werden.