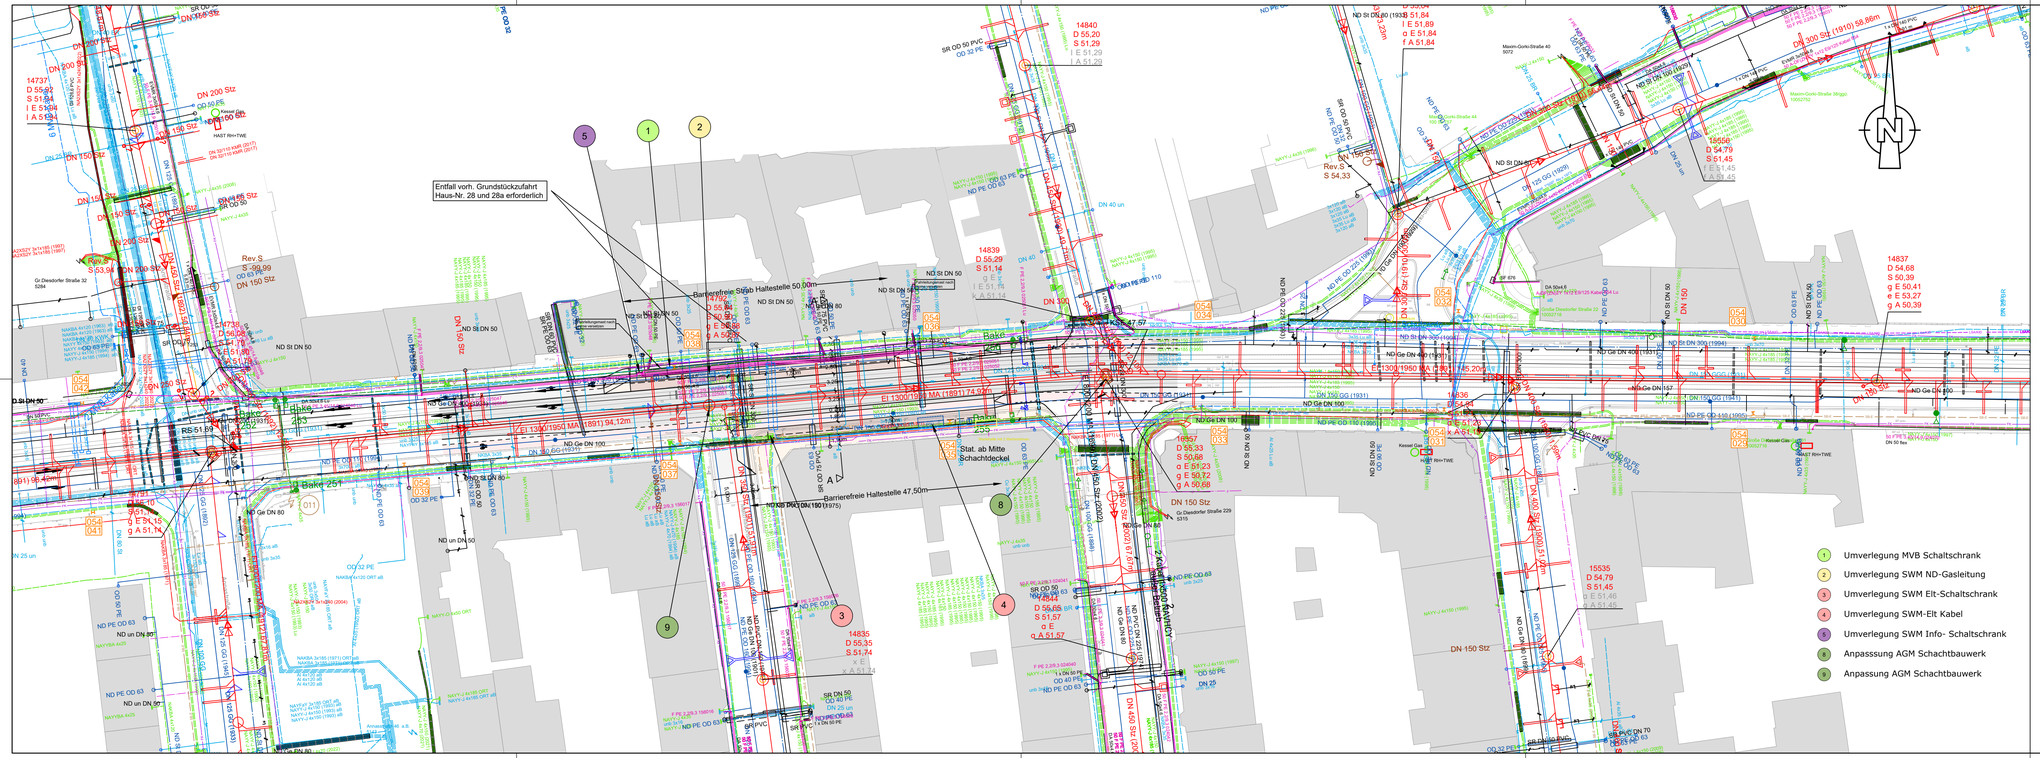
Entfall vorh. Grundstückzufahrt
Haus-Nr. 28 und 28a erforderlich
Barrierefreie Stab Haltestelle 50.00m
Barrierefreie Haltestelle 47.50m
Stat. ab Mitte Schachtdeckel
Baks 251
Baks 253
Baks