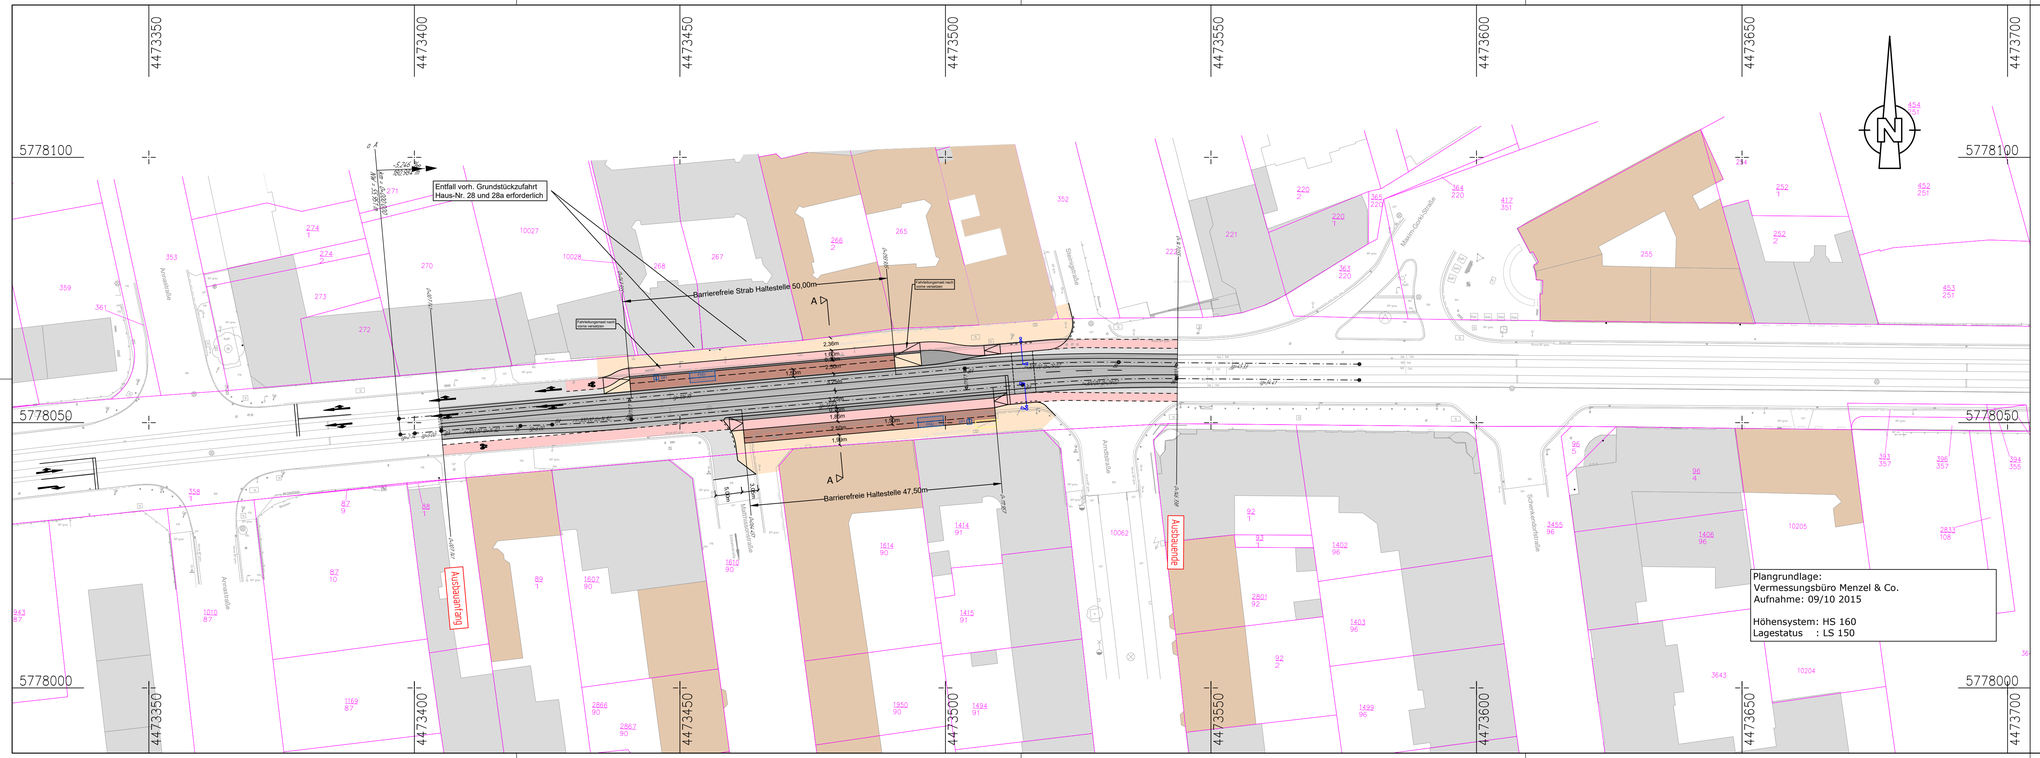

Legende

- Fahrbahn
- Gehweg
- Gleisbereich überfahrbar
- Haltestelle
- Radverkehrsanlage
- Trennstreifen, Insel
- Abbruch bauliche Anlage
- Bordabsenkung
- Neigungsbrechpunkt mit: Halbmesser, Gefälle/Steigung, Länge der Gefälle-/Steigungsstrecke, Baukilometer
- LSA Planung
- Flurstücksgrenze
- 153 Flurstücksnummer
- Gebäude
- Baudenkmal

Nr.	Art der Änderung	Datum	Name
5			
4			
3			
2			
1			

Ingenieurbüro Buschmann GmbH
Verkehrsplanung, Straßen-, Gleis- und Tiefbau • Beratung, Planung, Projektsteuerung, Bauüberwachung

Eichenweg 24, 39120 Magdeburg
Tel.: 0391/6 21 34 26
Fax: 0391/6 21 34 25
E-Mail: info@ing-buero-buschmann.de

bearbeitet	E. Buschmann
Bearbeitungsstand	26.09.2022
gezeichnet	plot
Zeichnungs-Nr.	25_21_006-00

Landeshauptstadt Magdeburg
-Stadtplanungsamt-

Unterlage: 3.2
Blatt Nr.: 1
Reg. Nr.:

	Datum	Zeichen
bearbeitet		
gezeichnet		
nach-/geprüft		

Barrierefreier Ausbau der Straßenbahnhaltestellen Arndtstraße

- Vorplanung-

Lageplan
Variante 1
Maßstab: 1:500

Aufgestellt

Magdeburg , den _____

Blattgröße: 297x970mm Zeichnung erstellt mit BricsCAD