



Norden
Querschnitt A-A
Variante 1
Süden

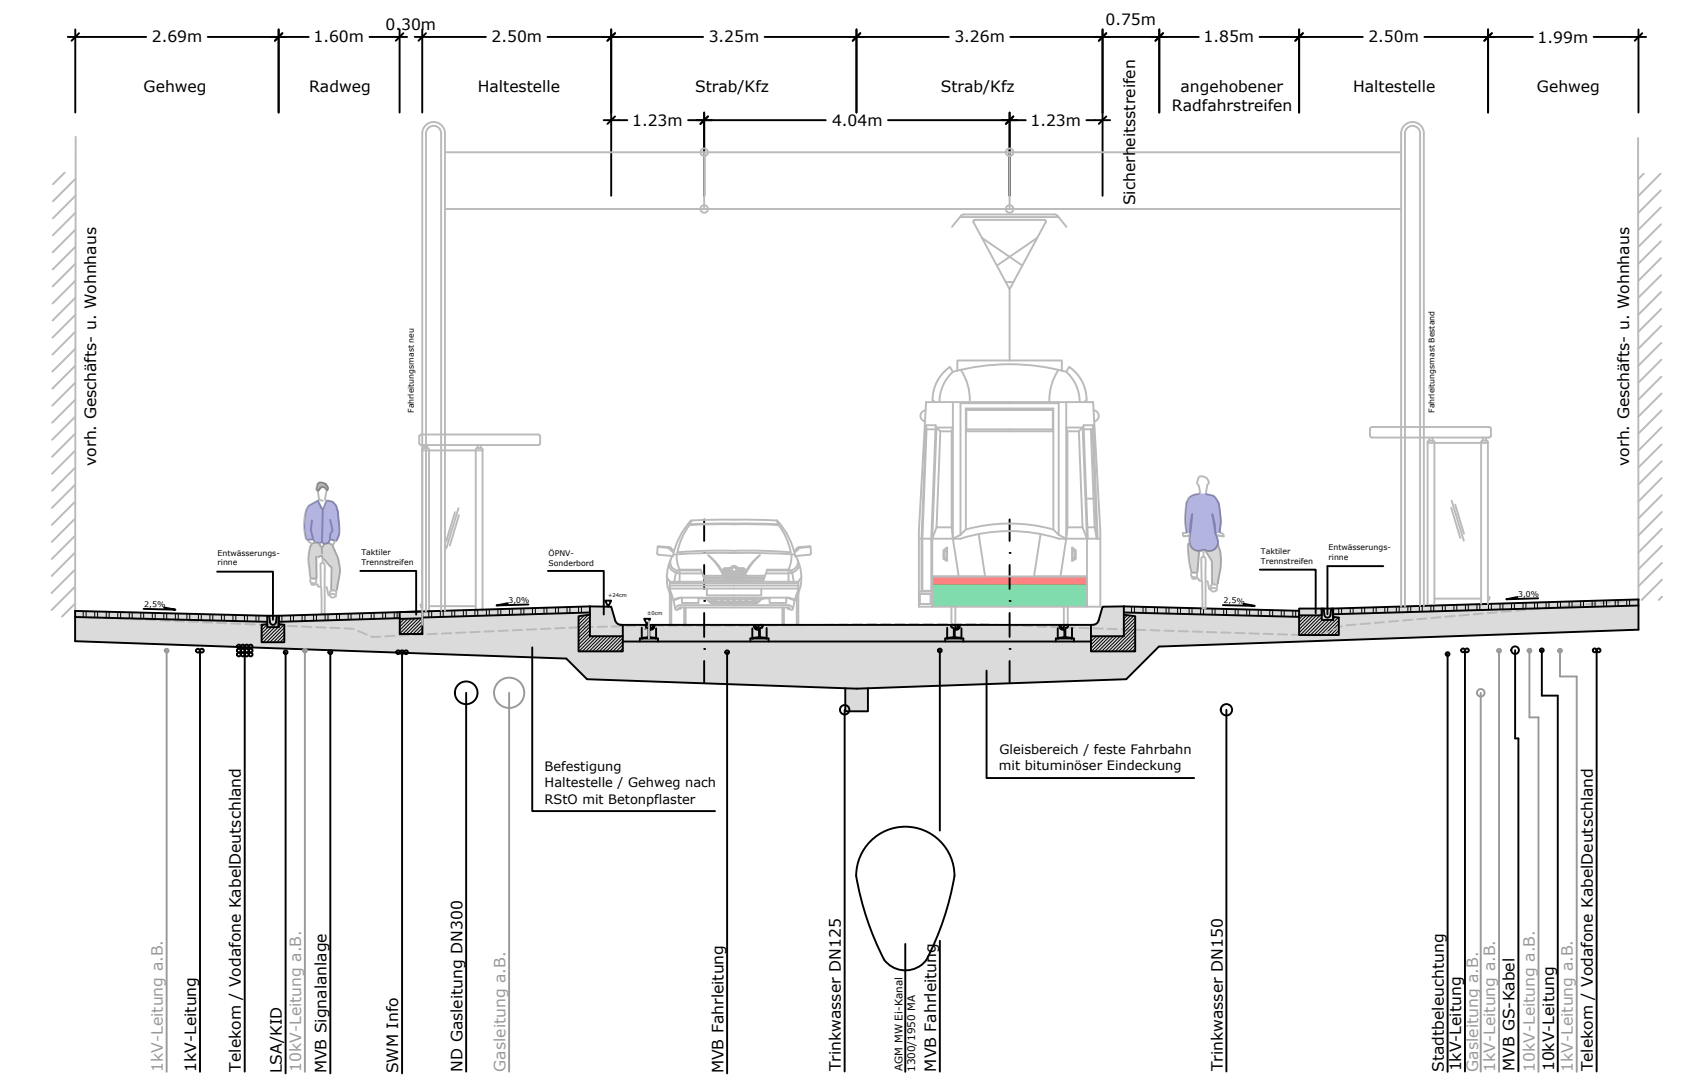


Norden
Querschnitt A-A
Variante 1a
Süden

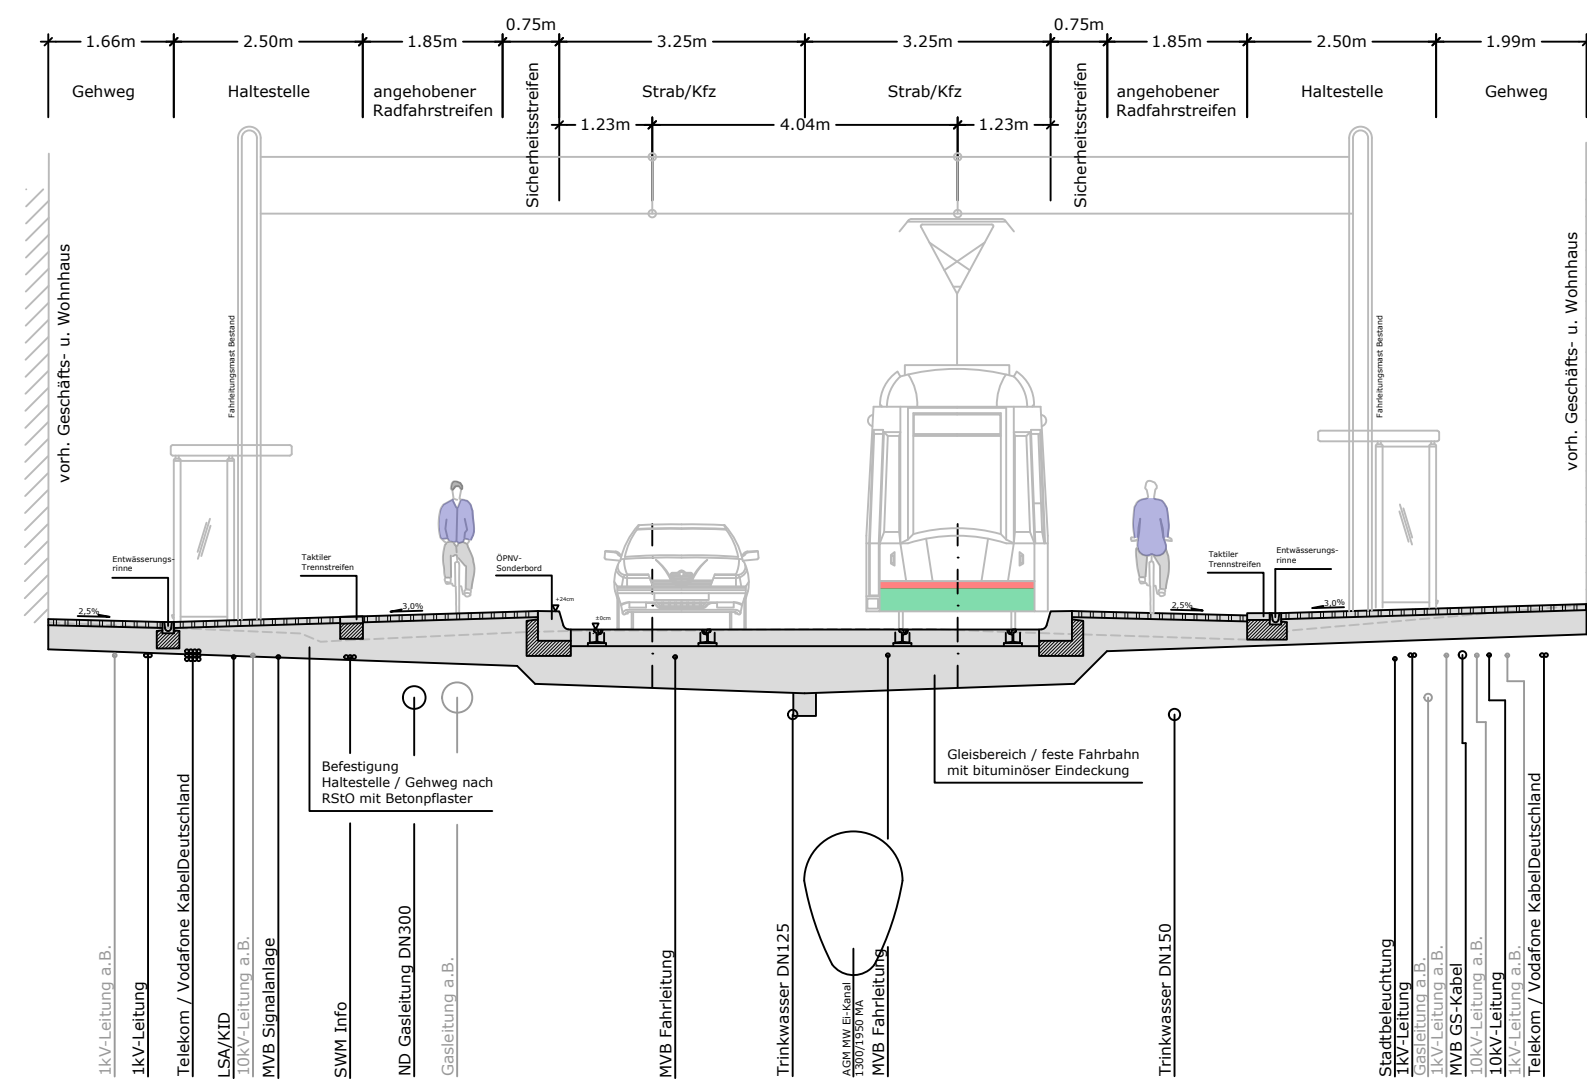

- Legende
- Leitung Bestand
 - Leitung Bestand, außer Betrieb

5			
4			
3			
2			
1			
Nr.	Art der Änderung	Datum	Name

Ingenieurbüro Buschmann GmbH Verkehrsplanung, Straßen-, Gleis- und Tiefbau • Beratung, Planung, Projektsteuerung, Bauüberwachung	bearbeitet	E. Buschmann
Eichenweg 24, 39120 Magdeburg Tel.: 0391/6 21 34 26 Fax: 0391/6 21 34 25 E-Mail: info@ing-buero-buschmann.de	Bearbeitungsstand	26.09.2022
	gezeichnet	plot
	Zeichnungs-Nr.	25_21_010-00

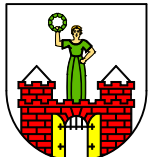 Landeshauptstadt Magdeburg -Stadtplanungsamt-	Unterlage: 4	
	Blatt Nr.: 1	
Barrierefreier Ausbau der Straßenbahnhaltestellen Arndtstraße	Datum	Zeichen
	Zeichen	
- Vorplanung-	bearbeitet	
	gezeichnet	
	nach/geprüft	
	Regelquerschnitt A-A Variante 1 und 1a Maßstab: 1:100	
Aufgestellt		
Magdeburg, den _____		