


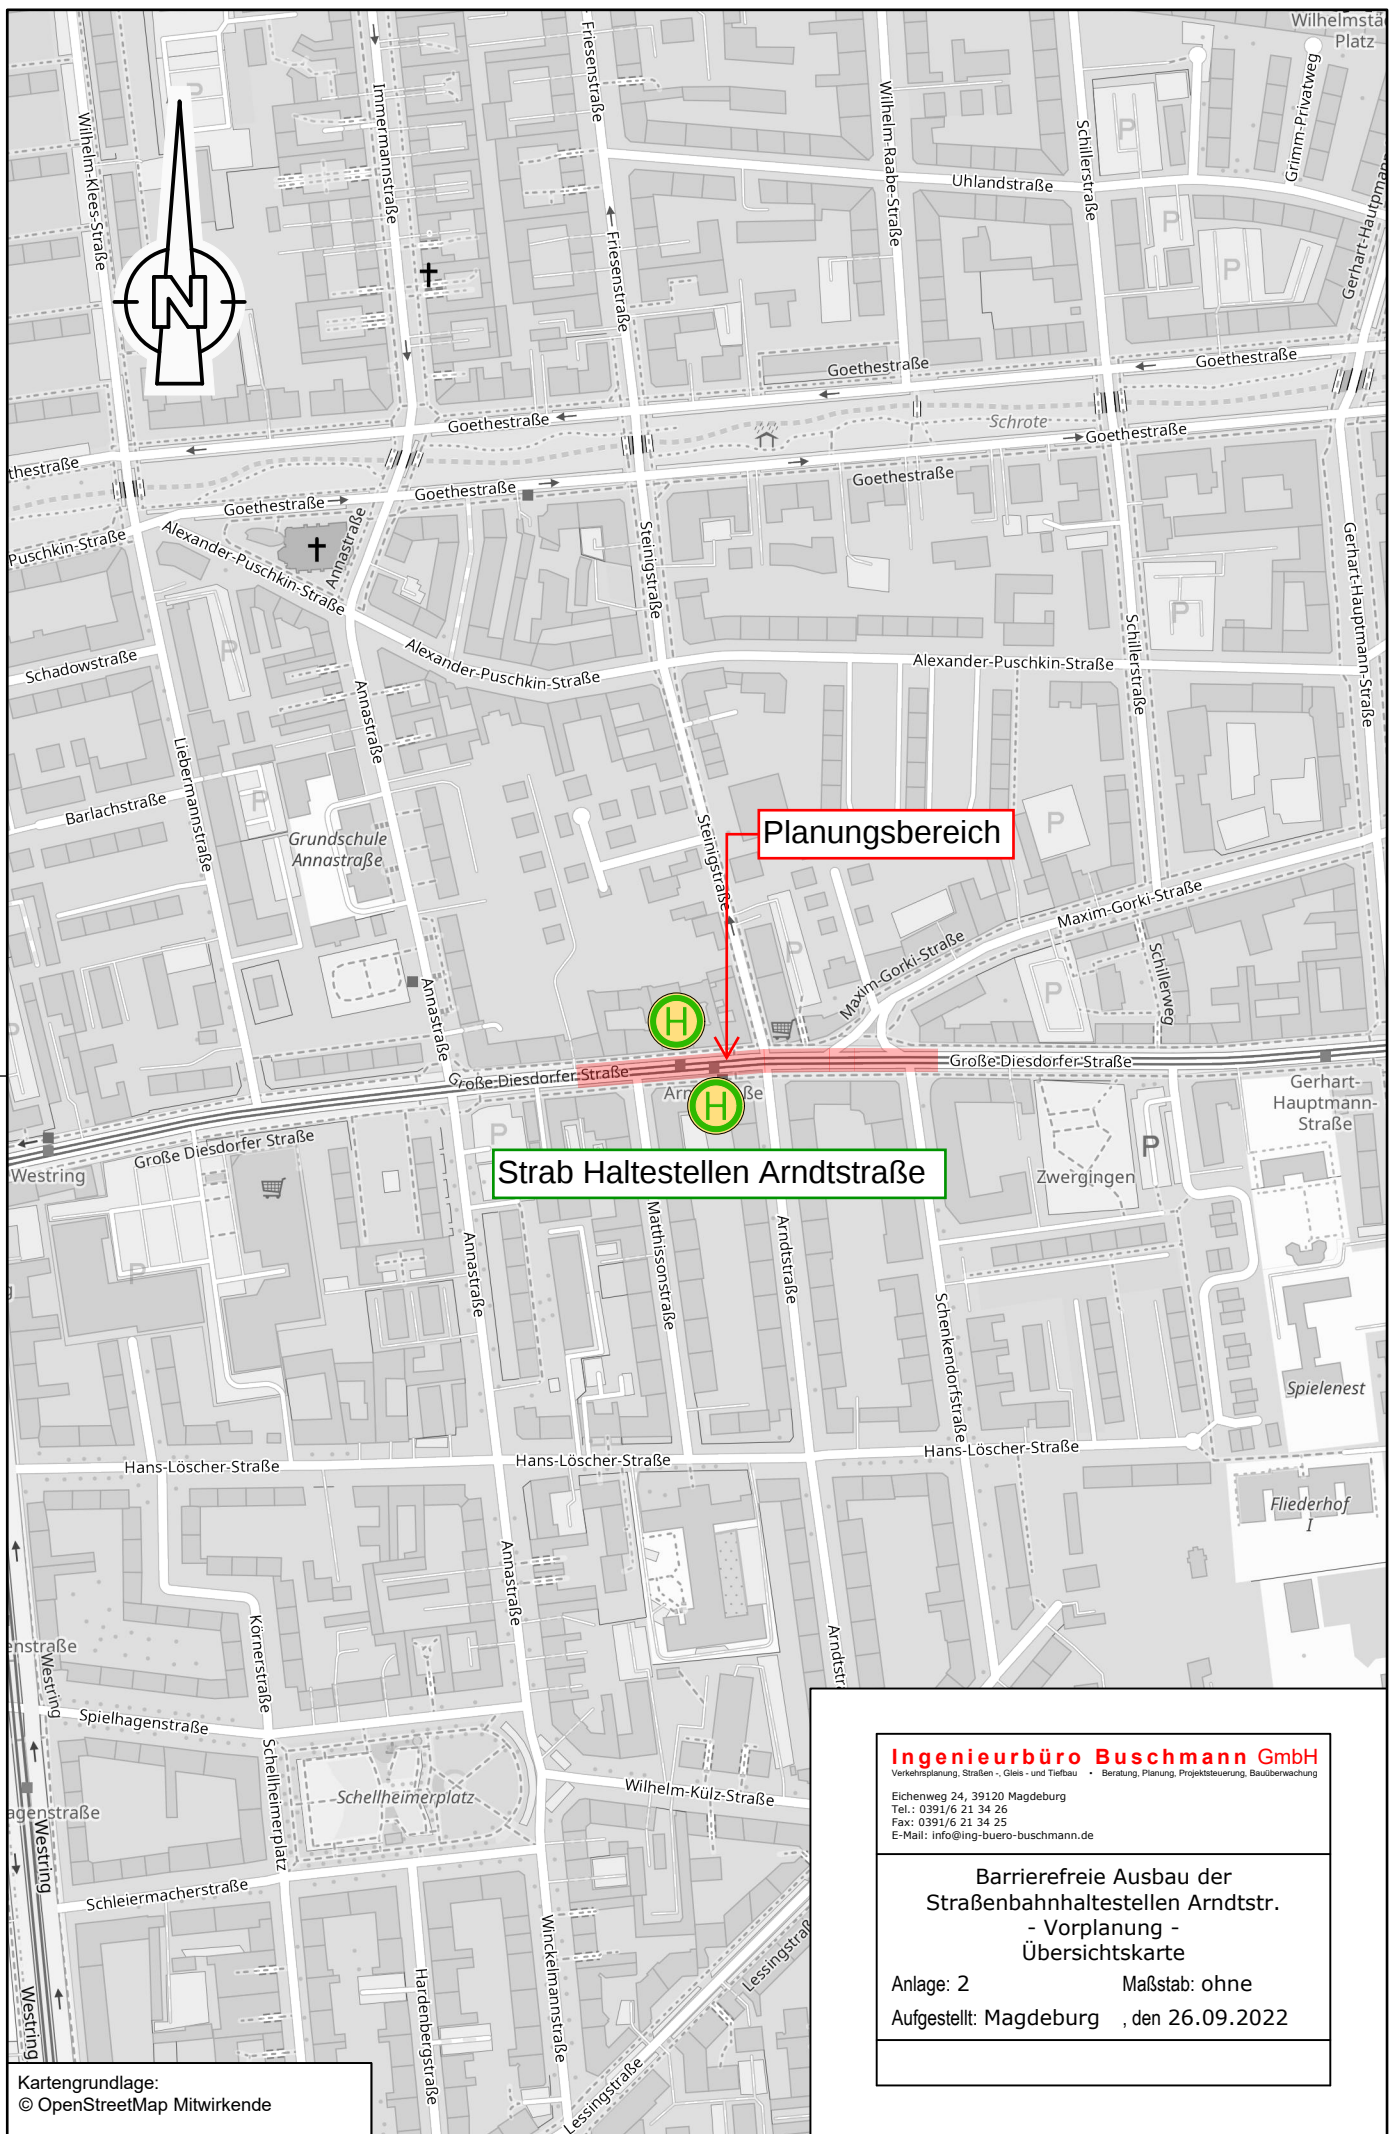

Ingenieurbüro Buschmann GmbH

Verkehrsplanung, Straßen-, Gleis- und Tiefbau • Beratung, Planung, Projektsteuerung, Baubewachung

Eichenweg 24, 39120 Magdeburg

Tel.: 0391/6 21 34 26

Fax: 0391/6 21 34 25

E-Mail: info@ing-buero-buschmann.de

**Barrierefreie Ausbau der
Straßenbahnhaltestellen Arndtstr.
- Vorplanung -
Übersichtskarte**

Anlage: 2

Maßstab: ohne

Aufgestellt: Magdeburg , den 26.09.2022