




Ansicht Nord
M 1 : 100



Ansicht Süd
M 1 : 100



Ansicht Ost
M 1 : 100

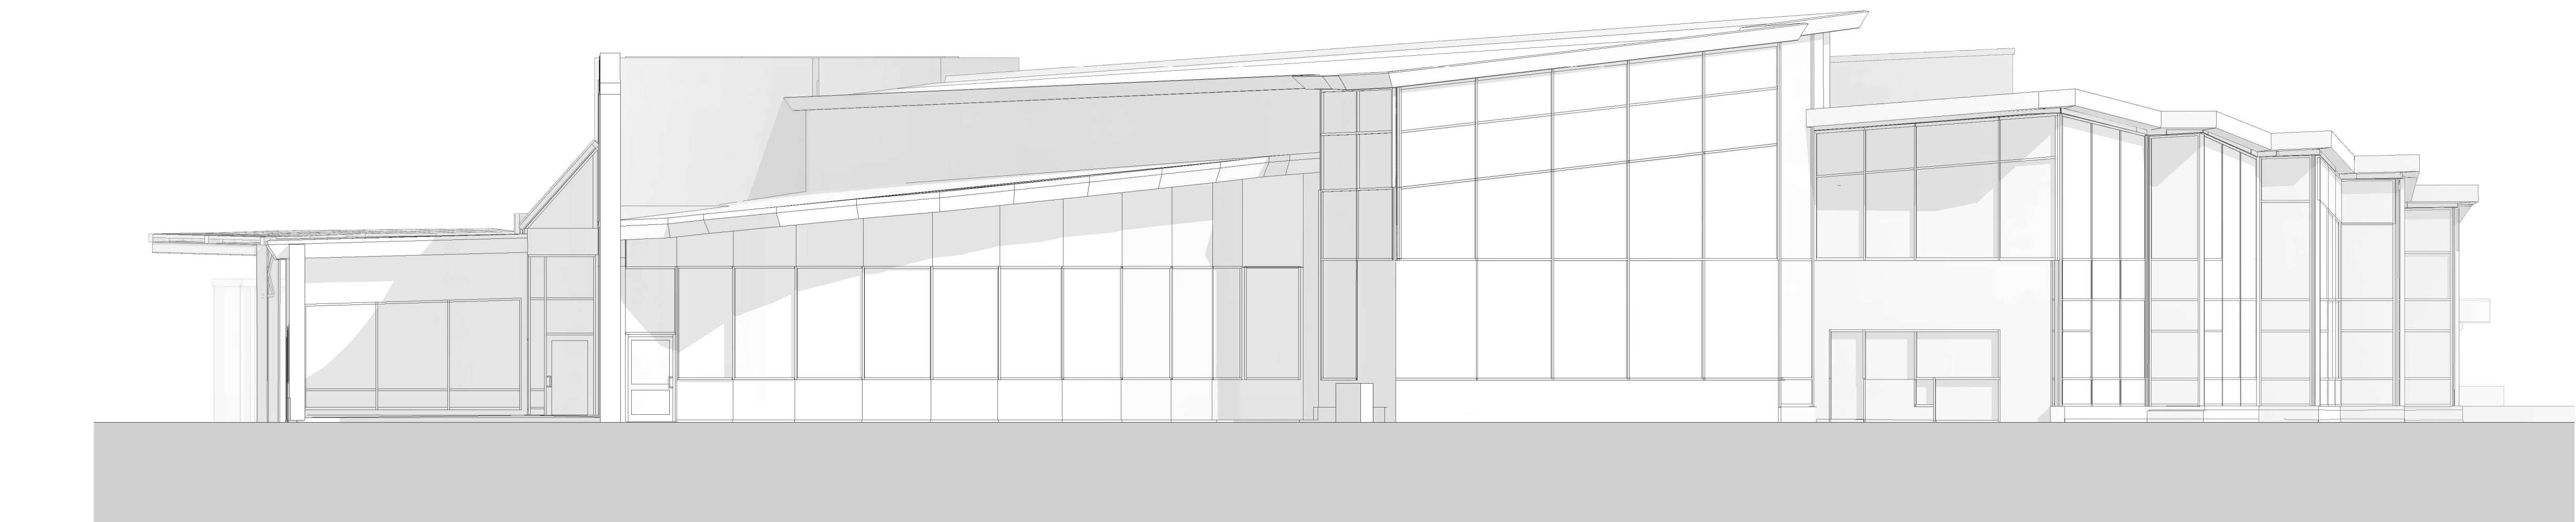

Ansicht West
M 1 : 100

Legende Wände/Decken - Bauteile			
	Bauteil Bestand		
	Bauteil Abbruch		
	Bauteil Neu		
	Bauteil n in Ansicht oder darüber Neu		
	Wasserfläche Becken (Bestand)		

Anerkannt: Bauherr, Datum		Bad Marienberg, den	
Unterschrift Bauherr:			
Gefertigt: Der Planverfasser:		Karlsruhe, 15.06.2026 Dipl. Ing. Architekt Norbert Kripazew Architektenkammer	
			
Projekt	Umbau und Sanierung MarienBad Bismarckstraße 65, 56470 Bad Marienberg		
Plan	Genehmigungsplanung GPL - Ansichten		
Bauherr	Marienbad GmbH Verantwortlicher für die Bestätigung		
Vertreten durch	Marienbad GmbH		
Planverfasser	Schick GmbH Architekten + Ingenieure Schillerstraße 33, 76135 Karlsruhe		
Vertreten durch	Dipl. Ing. Arch. Norbert Kripazew		
Schick GmbH Schillerstraße 33 76135 Karlsruhe +49(0)721-98464-0 info@schick-architektur.de		Datum 15.06.2026 Gezeichnet kib/br Geprüft Prüfer	Projektnummer 0383 Plannummer GPL-AN-05
		Maßstab	1 : 100