


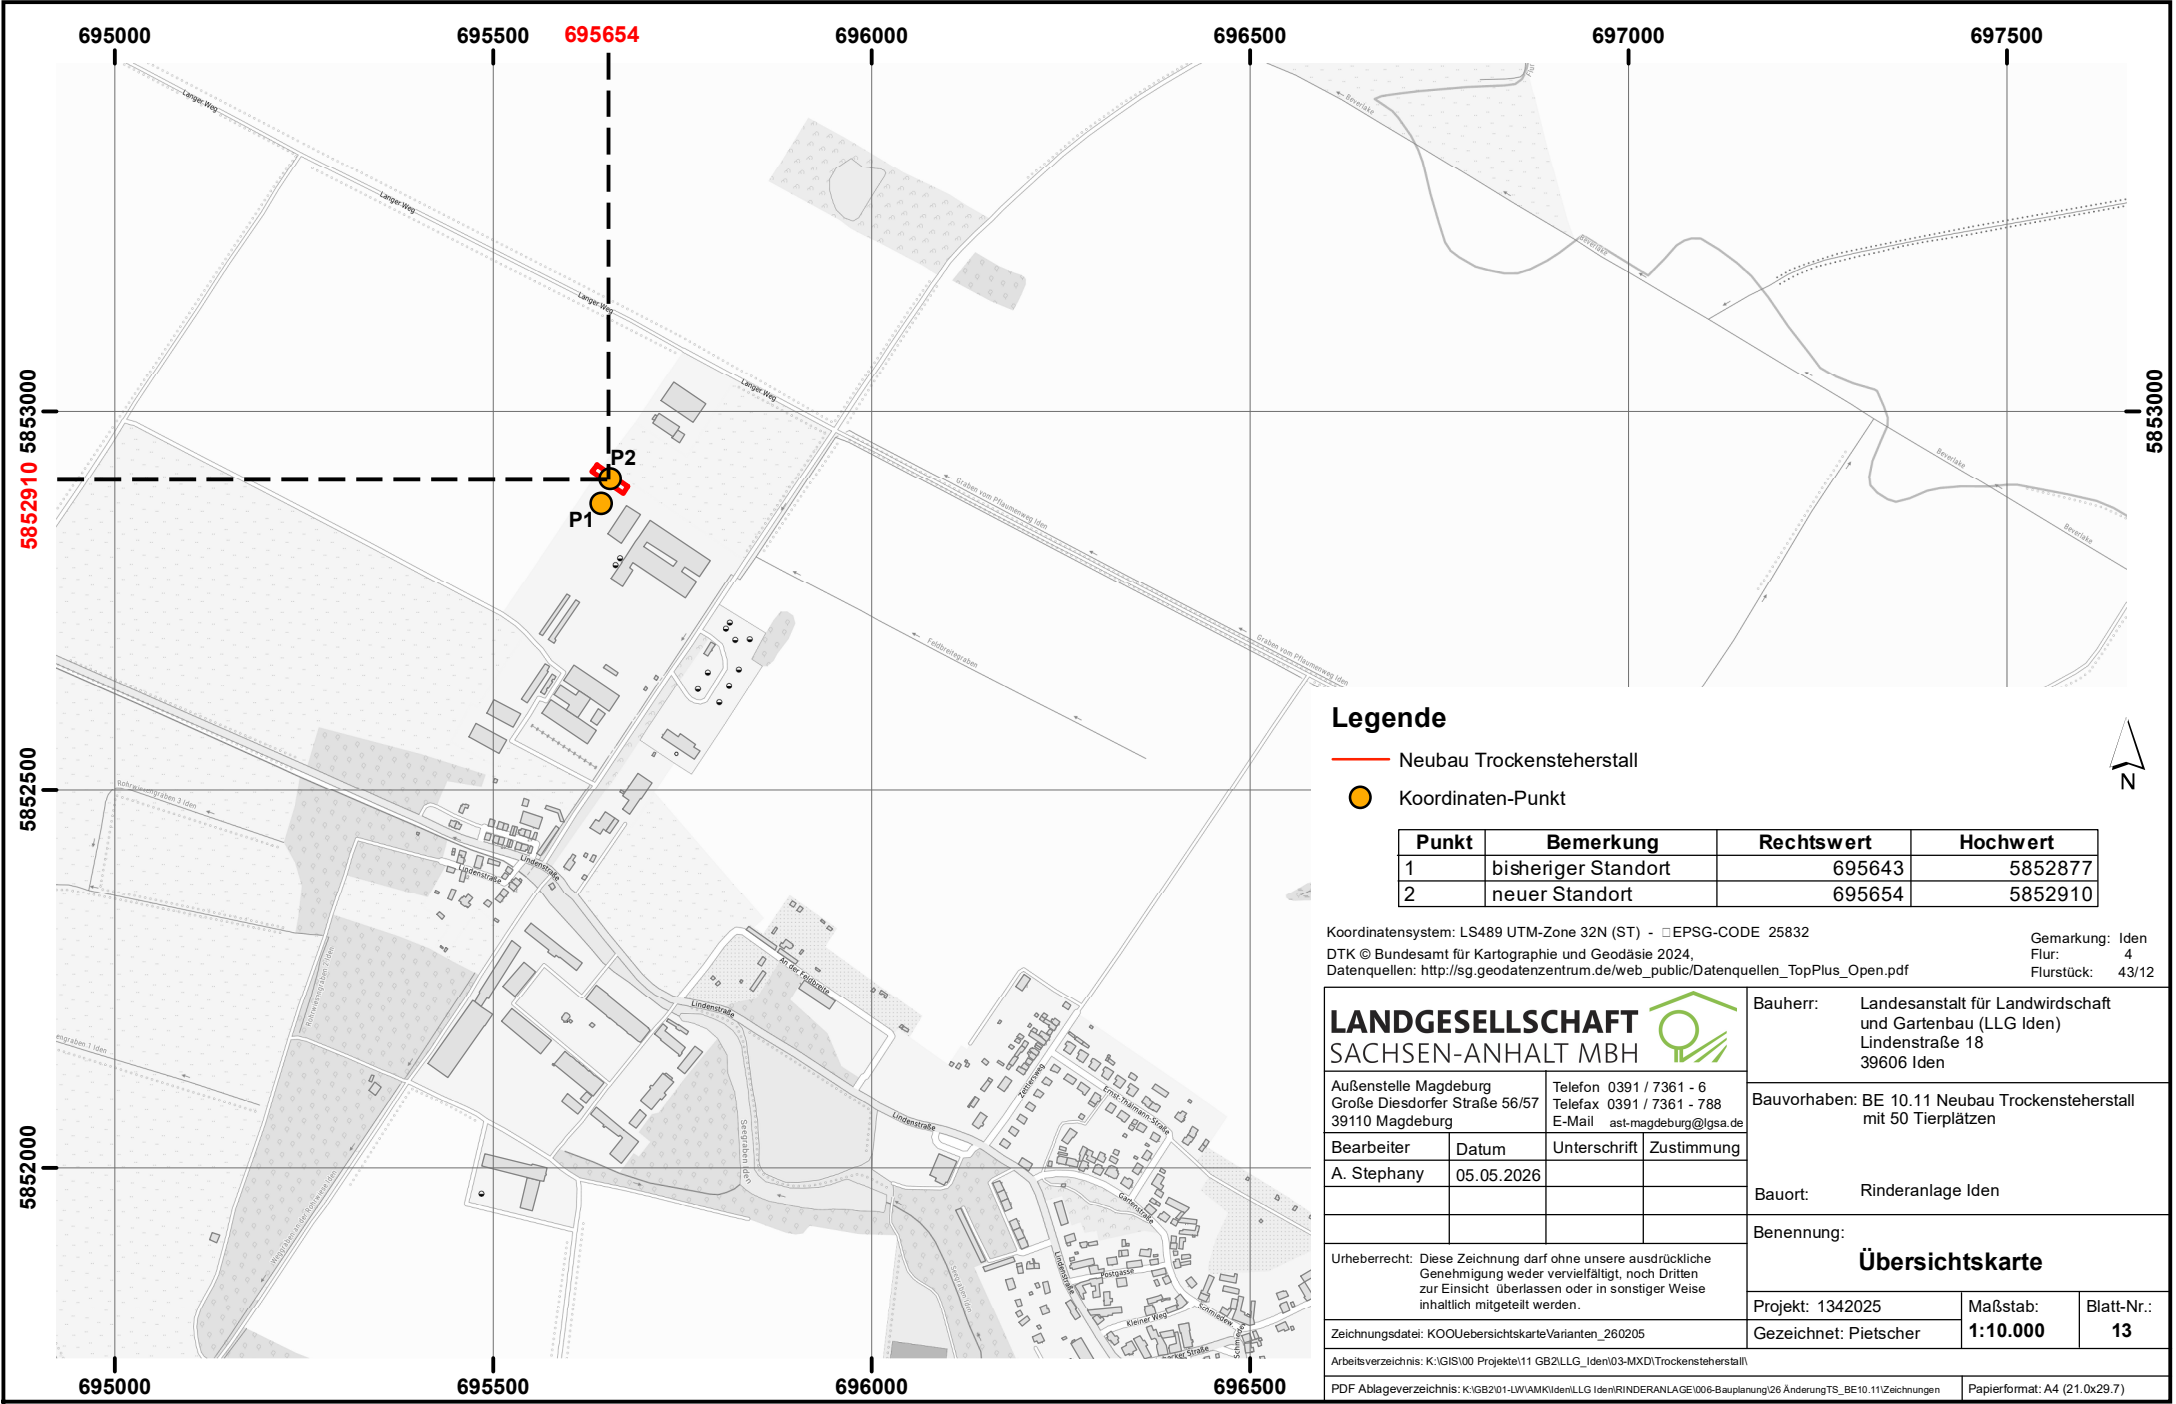

Legende

- Neubau Trockensteherstall
- Koordinaten-Punkt

Punkt	Bemerkung	Rechtswert	Hochwert
1	bisheriger Standort	695643	5852877
2	neuer Standort	695654	5852910

Koordinatensystem: LS489 UTM-Zone 32N (ST) - EPSG-CODE 25832
DTK © Bundesamt für Kartographie und Geodäsie 2024,
Datenquellen: http://sg.geodatenzentrum.de/web_public/Datenquellen_TopPlus_Open.pdf
Gemarkung: Iden
Flur: 4
Flurstück: 43/12

LANDGESELLSCHAFT
SACHSEN-ANHALT MBH

Außenstelle Magdeburg
Große Diesdorfer Straße 56/57
39110 Magdeburg

Telefon 0391 / 7361 - 6
Telefax 0391 / 7361 - 788
E-Mail ast-magdeburg@lgsa.de

Bearbeiter
A. Stephany

Datum
05.05.2026

Unterschrift

Zustimmung

Bauherr:
Landesanstalt für Landwirtschaft
und Gartenbau (LLG Iden)
Lindenstraße 18
39606 Iden

Bauvorhaben: BE 10.11 Neubau Trockensteherstall
mit 50 Tierplätzen

Bauort: Rinderanlage Iden

Benennung:
Übersichtskarte

Projekt: 1342025

Maßstab:
1:10.000

Blatt-Nr.:
13

Urheberrecht: Diese Zeichnung darf ohne unsere ausdrückliche
Genehmigung weder vervielfältigt, noch Dritten
zur Einsicht überlassen oder in sonstiger Weise
inhaltlich mitgeteilt werden.

Zeichnungsdatei: KOOUbersichtskarteVarianten_260205

Arbeitsverzeichnis: K:\GIS\00 Projekte\11 GB2\LLG Iden\03-MXD\Trockensteherstall\

PDF Ablageverzeichnis: K:\GB2\01-UW\AM\Kiden\LLG Iden\RINDERANLAGE\006-Bauplanung\26 Änderung\TS_BE10.11\Zeichnungen

Papierformat: A4 (21.0x29.7)