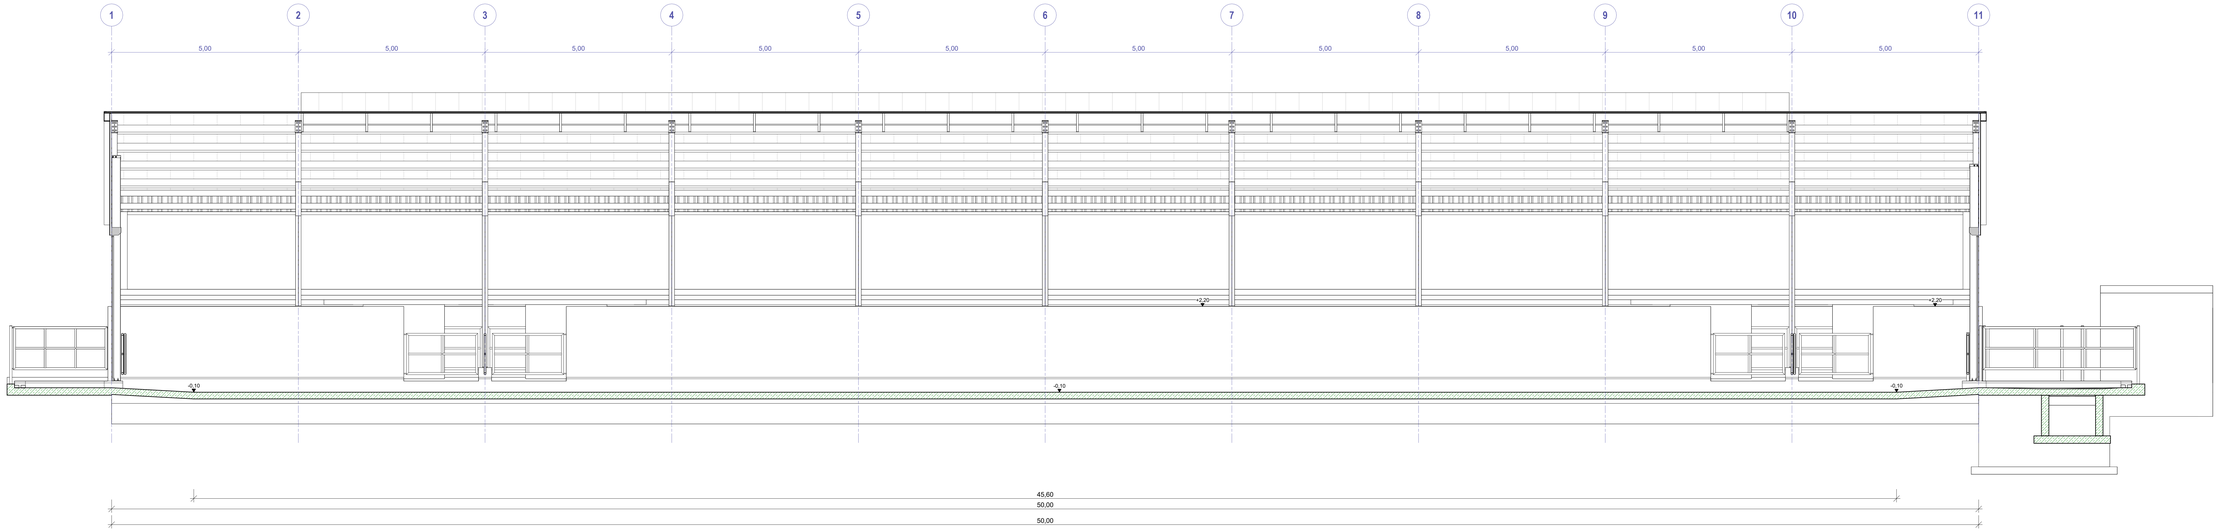

±0.00 ≙ 25,00 (NHN)

ALLE MAßE SIND AM BAU ZU PRÜFEN!
ABWEICHUNGEN SIND VOR AUSFÜHRUNG
MIT DER BAULEITUNG ABZUSTIMMEN!

Gemarkung: Iden
Flur:
Flurstück: 43/12
(nach Angaben des Bauherren)

LANDGESELLSCHAFT
SACHSEN-ANHALT MBH

Außenstelle Magdeburg
Große Diesdorfer Straße 56/57
39108 Magdeburg

Telefon 0391 / 7361-6
Telefax 0391 / 7361-788
E-Mail: info@lgsa.de

Bearbeitungsstand:	Datum:	Unterschrift:	Zustimmung:
A.Stephany	19.05.2026		

Urheberrecht:
Diese Zeichnung darf ohne ausdrückliche Zustimmung der LGSA weder vervielfältigt, noch Dritten zur Einsicht überlassen oder in sonstiger Weise veröffentlicht werden!

Bauherr: Landesanstalt für Landwirtschaft und Gartenbau (LLG Iden)
Lindenstraße 18
39606 Iden

Bauvorhaben:
BE 10.11 Neubau Trockenstehenstall mit 50 Tierplätzen
Änderung Gebäudeanlage und / - Ausrüstung

Bauort: Rönderanlage Iden

Benennung:
Schnitt TSC Trockenstehenstall BE10.11

Projekt: 13/2025	Maßstab: 1 : 50	Blatt-Nr.: TS-04/3
Gezeichnet:tschierwagen		

Erstellungsdatum: 19.05.2026 Letzte Änderung: 19.05.2026 Datei: BE 10.11.pln

PDF Plotter: C:\ABVA\T-CAD\ABVA\ABVA-Plotter\PLT-PDF\Zeichnungen\Bauantragsplan_Anderung.PC_BE10.11

Papierformat: 1.189 x 1.540 = 0,47 m²