


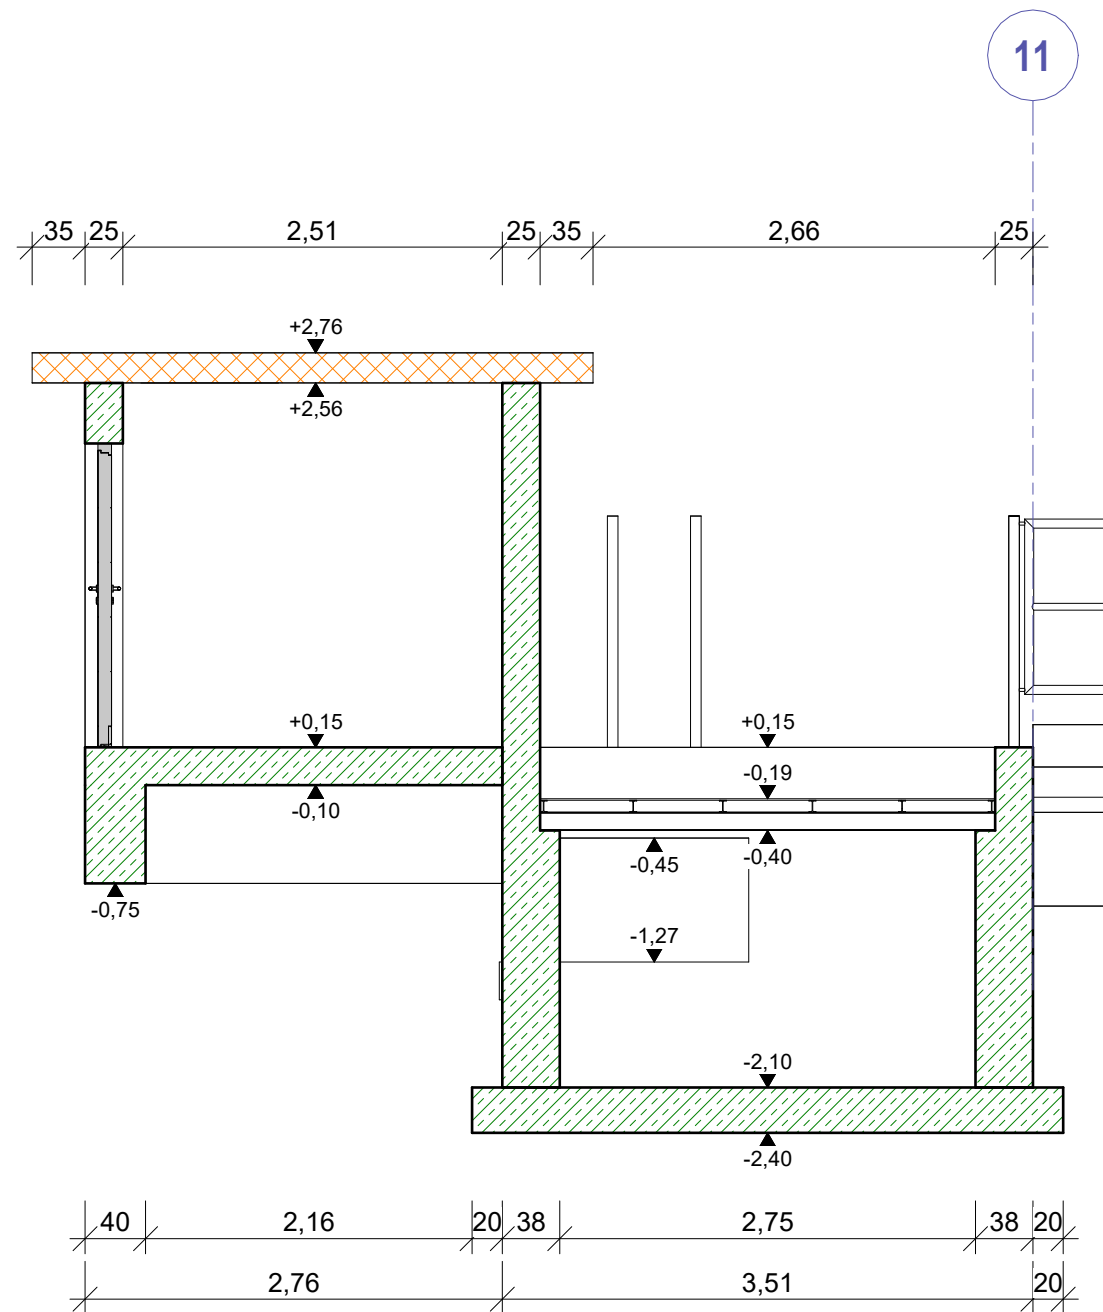

**ALLE MAßE SIND AM BAU ZU PRÜFEN!
ABWEICHUNGEN SIND VOR AUSFÜHRUNG
MIT DER BAULEITUNG ABZUSTIMMEN!**

Gemarkung: Iden
Flur: 4
Flurstück: 43/12
[nach Angaben des Bauherren]

LANDGESELLSCHAFT SACHSEN-ANHALT MBH 				Bauherr: Landesanstalt für Landwirtschaft und Gartenbau (LLG Iden) Lindenstraße 18 39606 Iden		
Außenstelle Magdeburg Große Diesdorfer Straße 56/57 39110 Magdeburg		Telefon 0391 / 7361-6 Telefax 0391 / 7361-788 E-Mail info@lgsa.de		Bauvorhaben: BE 10.11 Neubau Trockensteherstall mit 50 Tierplätzen Änderung Gebäudeanlage und / - ausrichtung Bauort: Rinderanlage Iden		
Bearbeiter	Datum	Unterschrift	Zustimmung			
A.Stephany	09.07.2026			Benennung: Schnitt TSE Trockensteherstall BE10.11		
Urheberrecht: Diese Zeichnung darf ohne ausdrückliche Zustimmung der LGSA weder vervielfältigt, noch Dritten zur Einsicht überlassen oder in sonstiger Weise inhaltlich mitgeteilt werden!				Projekt: 1342025	Maßstab: 1 : 50	Blatt-Nr.: TS-04/5
Zeichnungsdatei: K:\GB2\14-CAD\LGSA_Projekte_IDEN\AFU\1342025__Trockensteherstall__LLG-Iden\Gebäudemodule\REVIT-PROJEKT\Trockensteherstall_BE10_11.rvt				PDF Ablage: K:\GB2\01-LW\AMK\Iden\LLG Iden\RINDERANLAGE\010-Brandschutz\Zeichnungen\134-211-9__NB__MV-Stall\Trockensteherstall_BE10.11		