



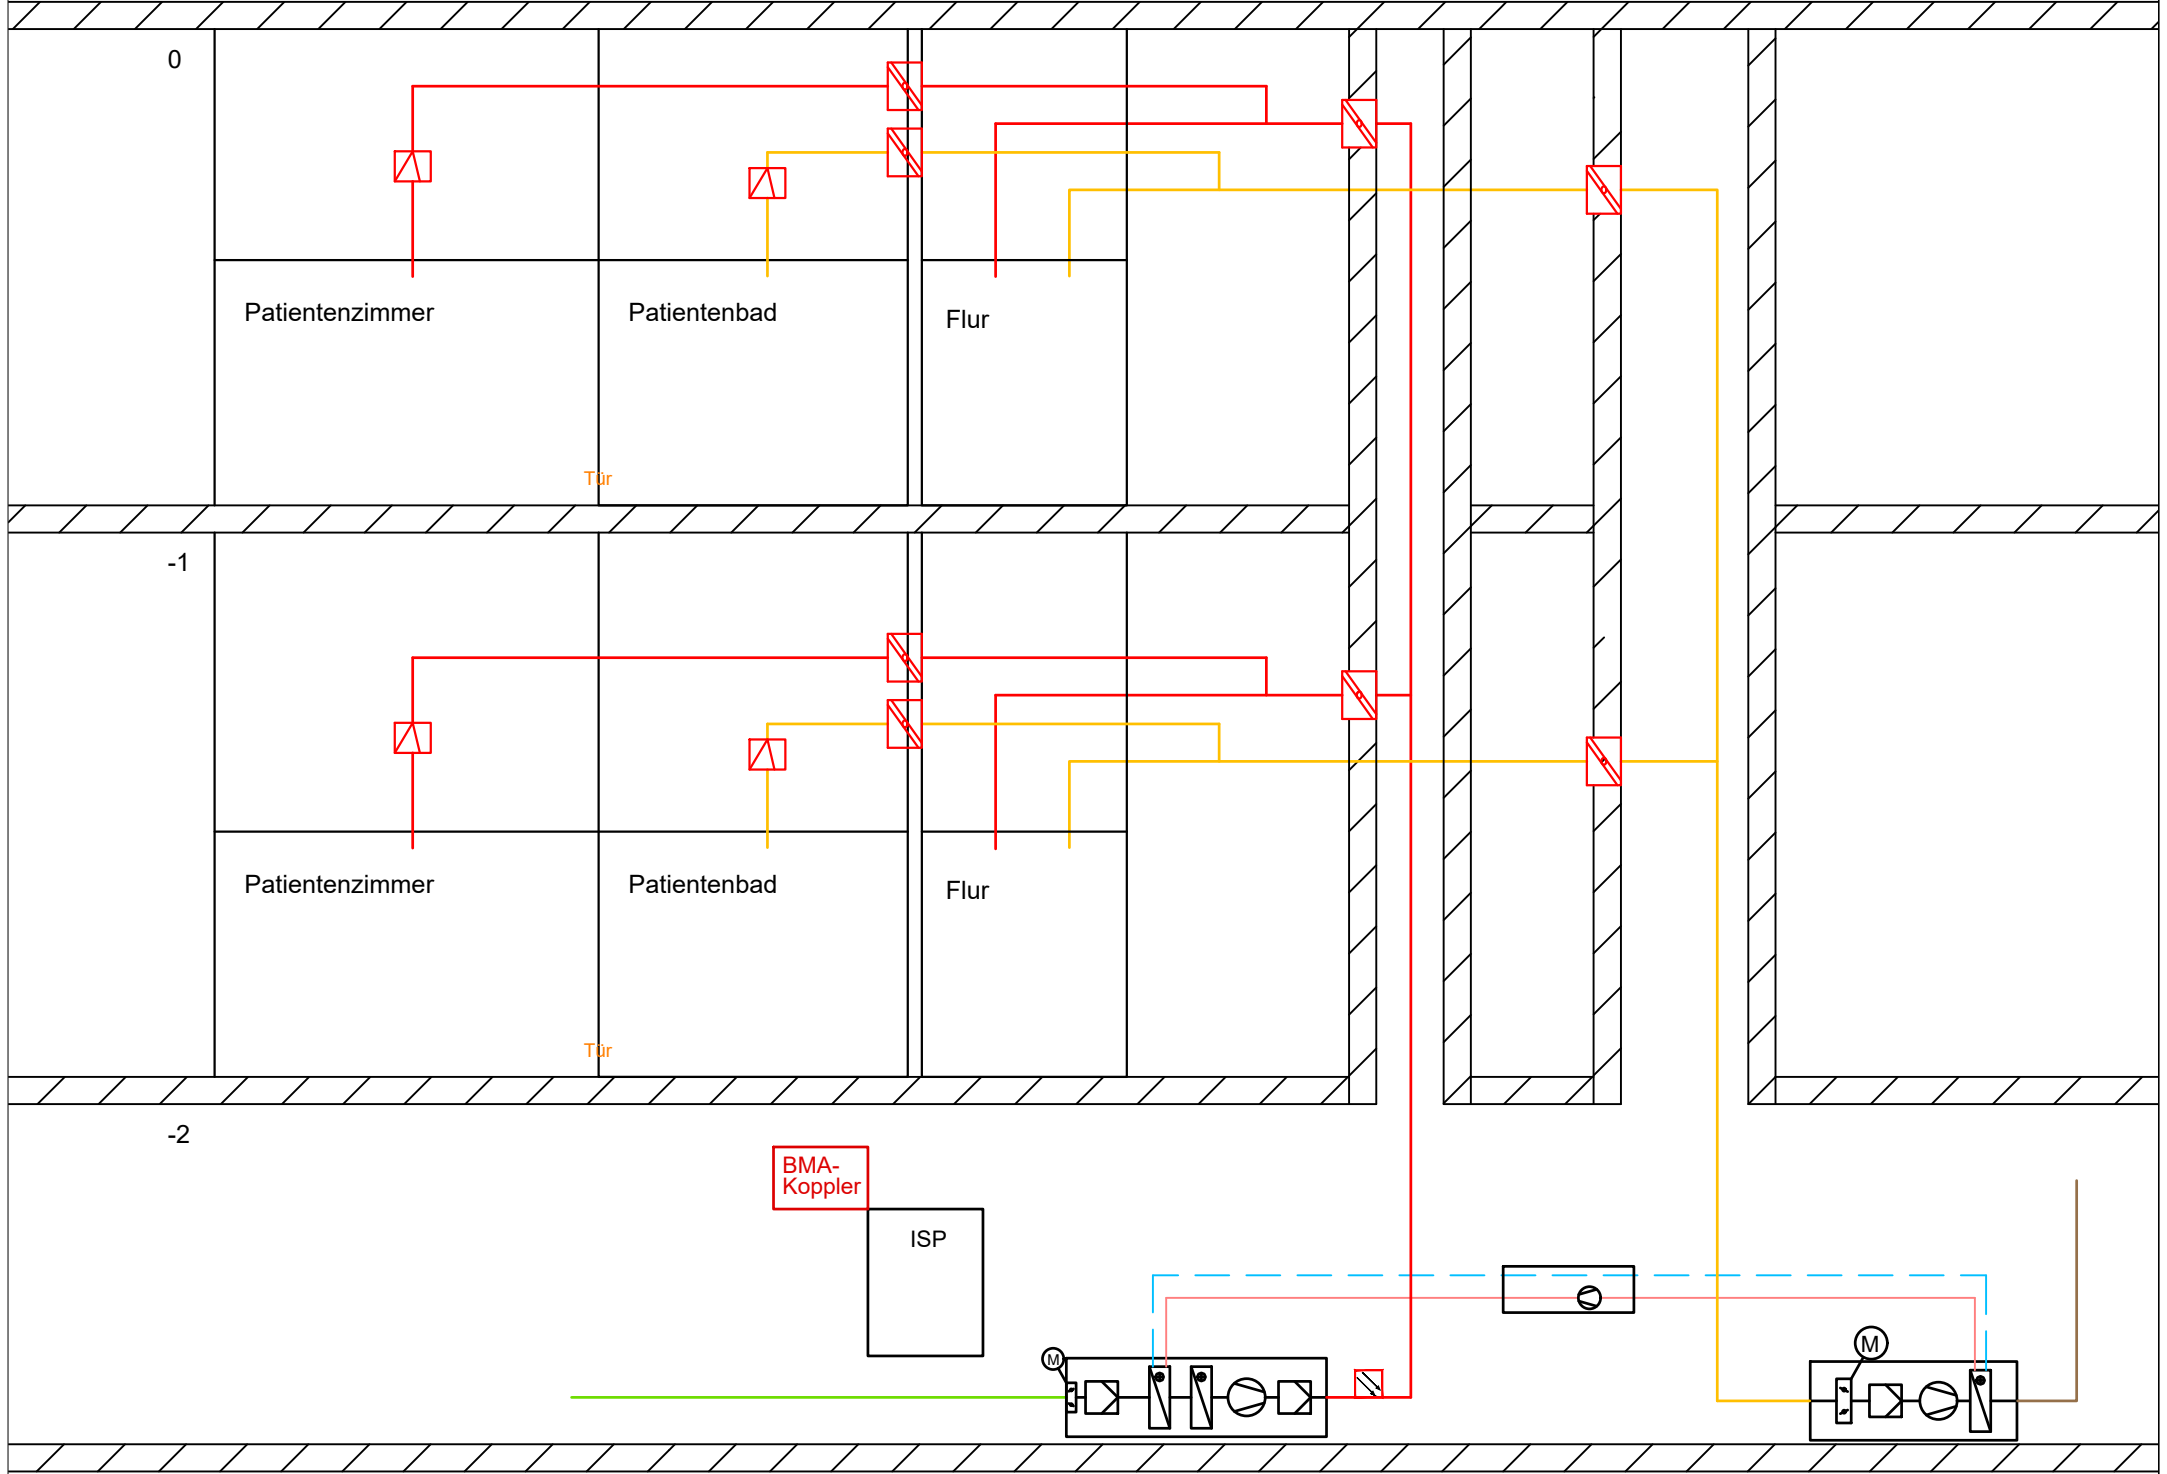
Bestand

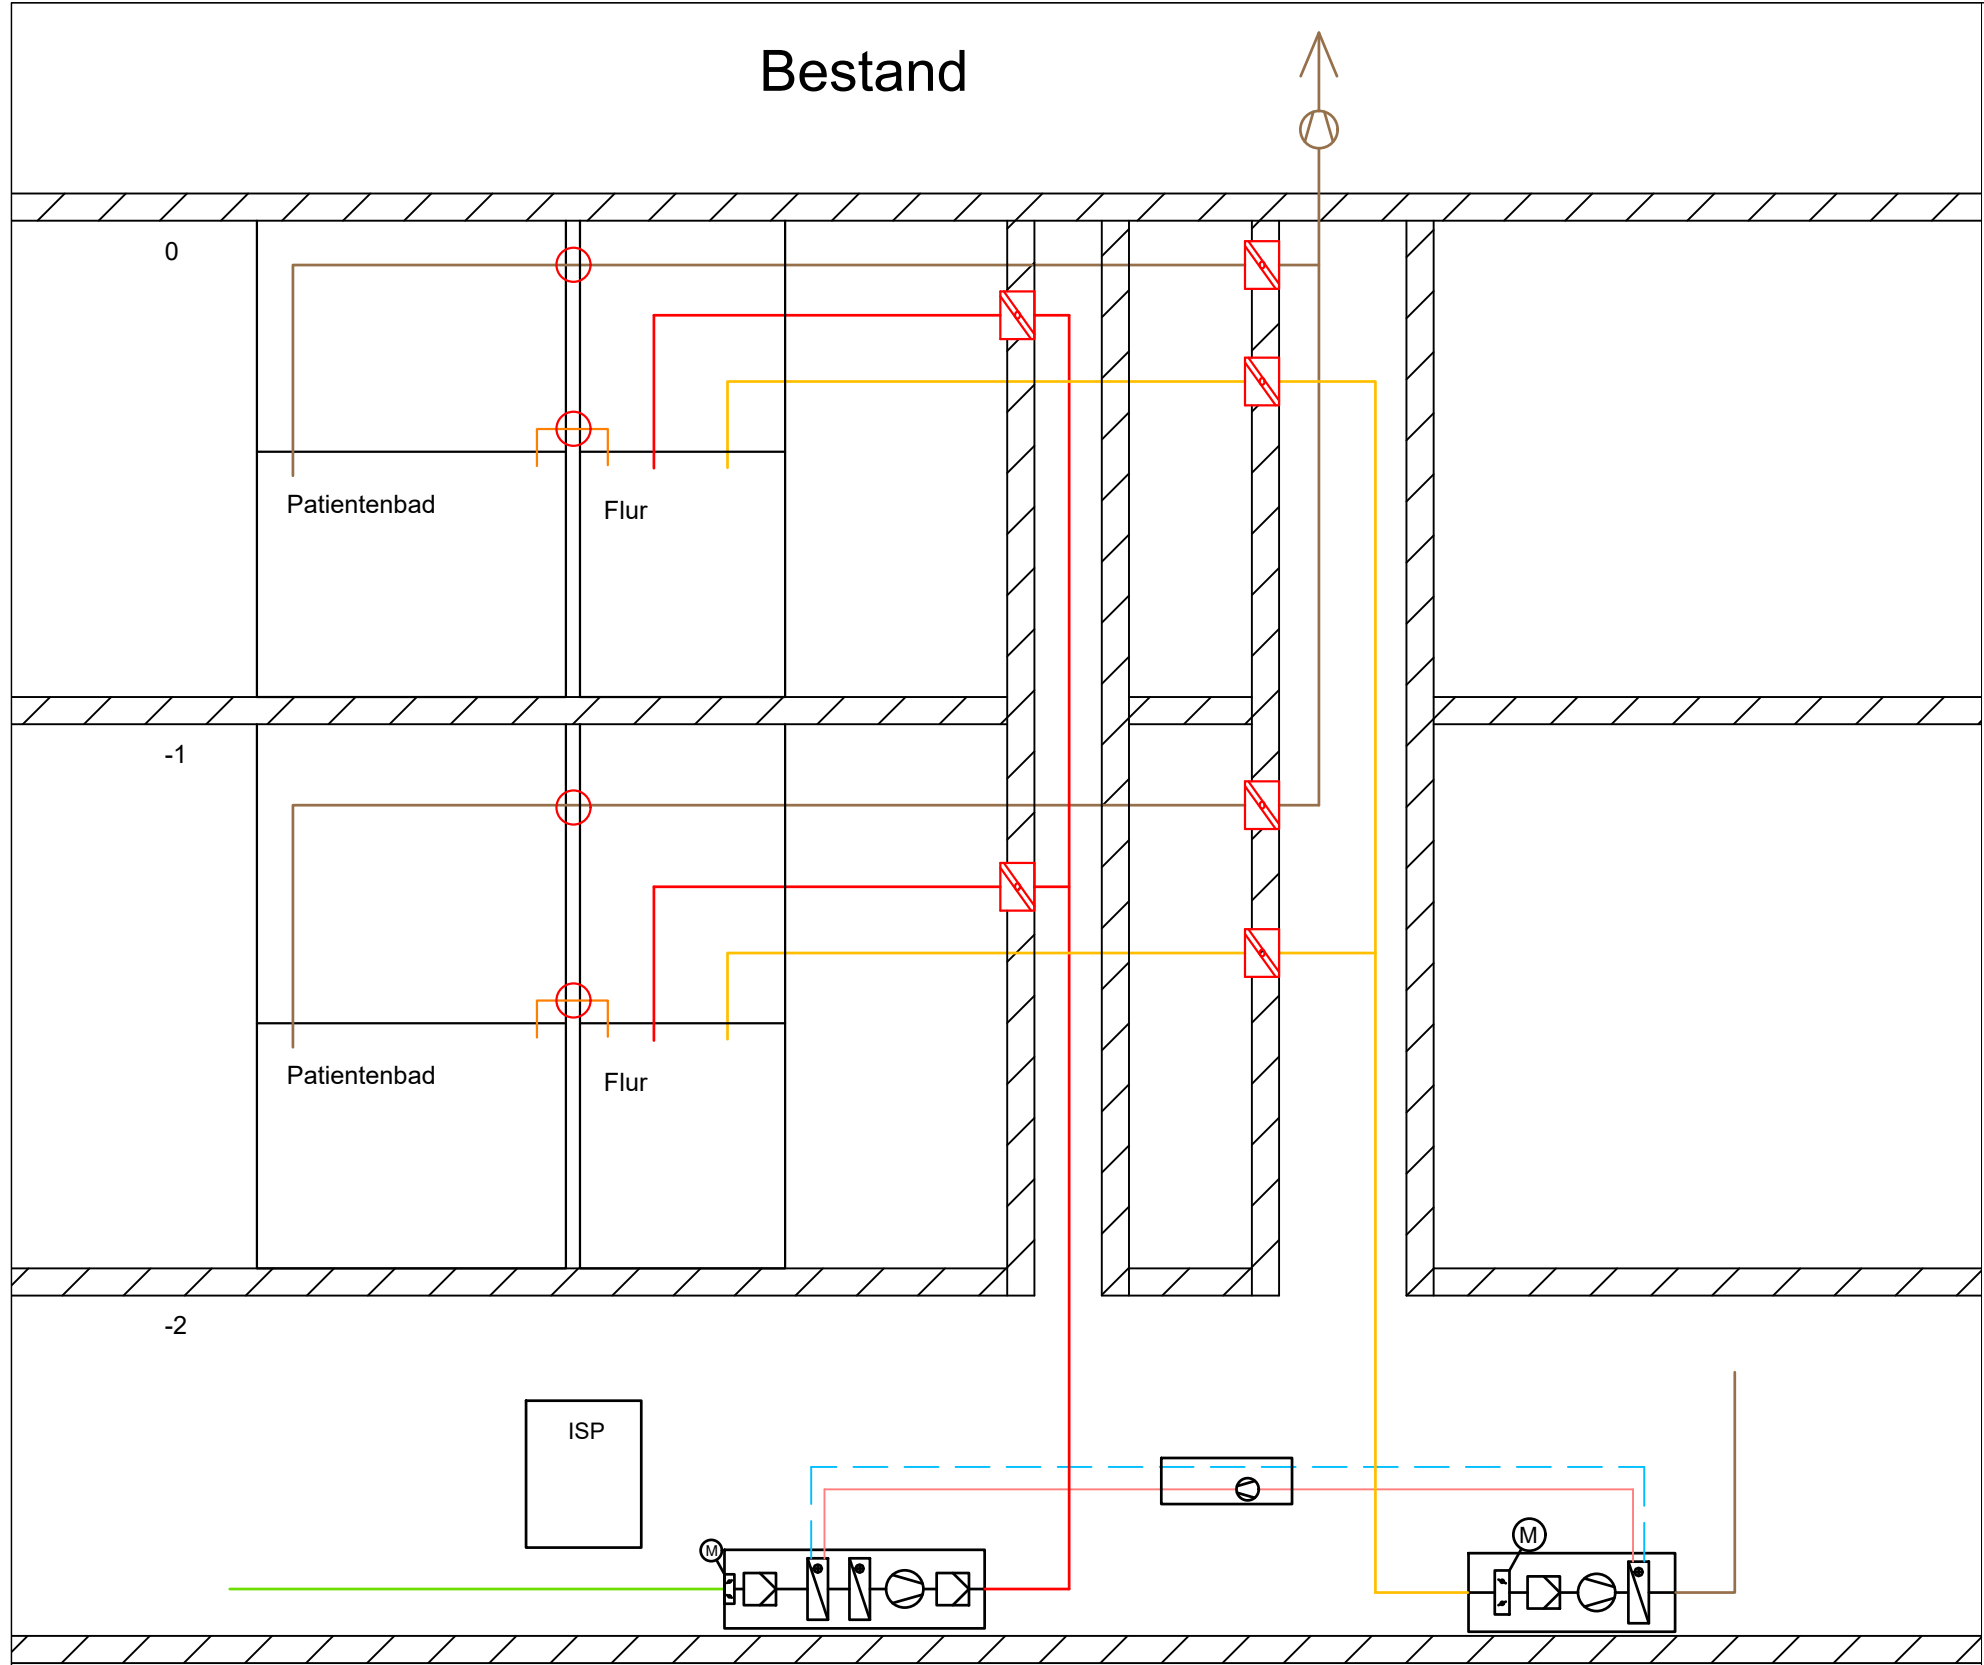

-  Brandschutzklappe Bestand
-  fehlende Brandschutzklappe
-  Außenluft
-  Zuluft
-  Überströmung
-  Abluft
-  Fortluft

Umbau

Rückbau Dachventilator



-  Brandschutzklappe
-  Kaltrauchsperre
- Außenluft
- Zuluft
- Überströmung
- Abluft
- Fortluft

LIEGENSCHAFT Carl von Basedow Klinikum Vor dem Nebraer Tor 11 06268 Querfurt	MASSNAHME NR. <div style="border: 1px solid black; height: 20px; width: 100%;"></div>
MASSNAHME/BAUWERK	LNR. <div style="border: 1px solid black; height: 20px; width: 100%;"></div>
RLT-Installation Pandemieresilienter Umbau 2025 / 2026	BWNR. <div style="border: 1px solid black; height: 20px; width: 100%;"></div>
PLANINHALT Genehmigungsplanung Lüftungsinstallation Prinzipschema Haus A und Haus B	CAD-ABLAGE <div style="border: 1px solid black; height: 20px; width: 100%;"></div>
PLANVERFASSER <div style="display: flex; align-items: center;"> <div> L & A Ingenieurbüro für Gebäudetechnik Lorenz & Anders GbR Karlsbader Str. 12; 08340 Schwarzenberg </div> </div>	PLANNR <div style="border: 1px solid black; padding: 2px;"> S<u>L</u><div style="border: 1px solid black; width: 20px; height: 15px; display: inline-block;"></div> </div> <div style="display: inline-block; margin-left: 10px;"> SS<div style="border: 1px solid black; width: 20px; height: 15px; display: inline-block;"></div> </div> <div style="display: inline-block; margin-left: 10px;"> 0<div style="border: 1px solid black; width: 20px; height: 15px; display: inline-block;"></div> </div> <div style="display: inline-block; margin-left: 10px;"> 1<div style="border: 1px solid black; width: 20px; height: 15px; display: inline-block;"></div> </div>
BAUHERR Carl-von-Basedow Klinikum Saalekreis gGmbH Weißer Mauer 52 06217 Merseburg	MASS-STAB 1: <div style="border: 1px solid black; height: 20px; width: 100%;"></div>
BEARBEITET Kre. GEZEICHNET Kre.	PLANDATUM <div style="border: 1px solid black; padding: 2px;"> 0<div style="border: 1px solid black; width: 20px; height: 15px; display: inline-block;"></div> </div> <div style="display: inline-block; margin-left: 10px;"> 1<div style="border: 1px solid black; width: 20px; height: 15px; display: inline-block;"></div> </div> <div style="display: inline-block; margin-left: 10px;"> 2<div style="border: 1px solid black; width: 20px; height: 15px; display: inline-block;"></div> </div> <div style="display: inline-block; margin-left: 10px;"> 5<div style="border: 1px solid black; width: 20px; height: 15px; display: inline-block;"></div> </div>
CAD-SOFTWARE	FORM DIN A <div style="border: 1px solid black; height: 20px; width: 100%;"></div>
UNTERSCHRIFT/DATUM	<div style="display: flex; justify-content: space-between;"> <div style="width: 30%;"></div> <div style="width: 30%;"></div> <div style="width: 30%;"></div> </div>