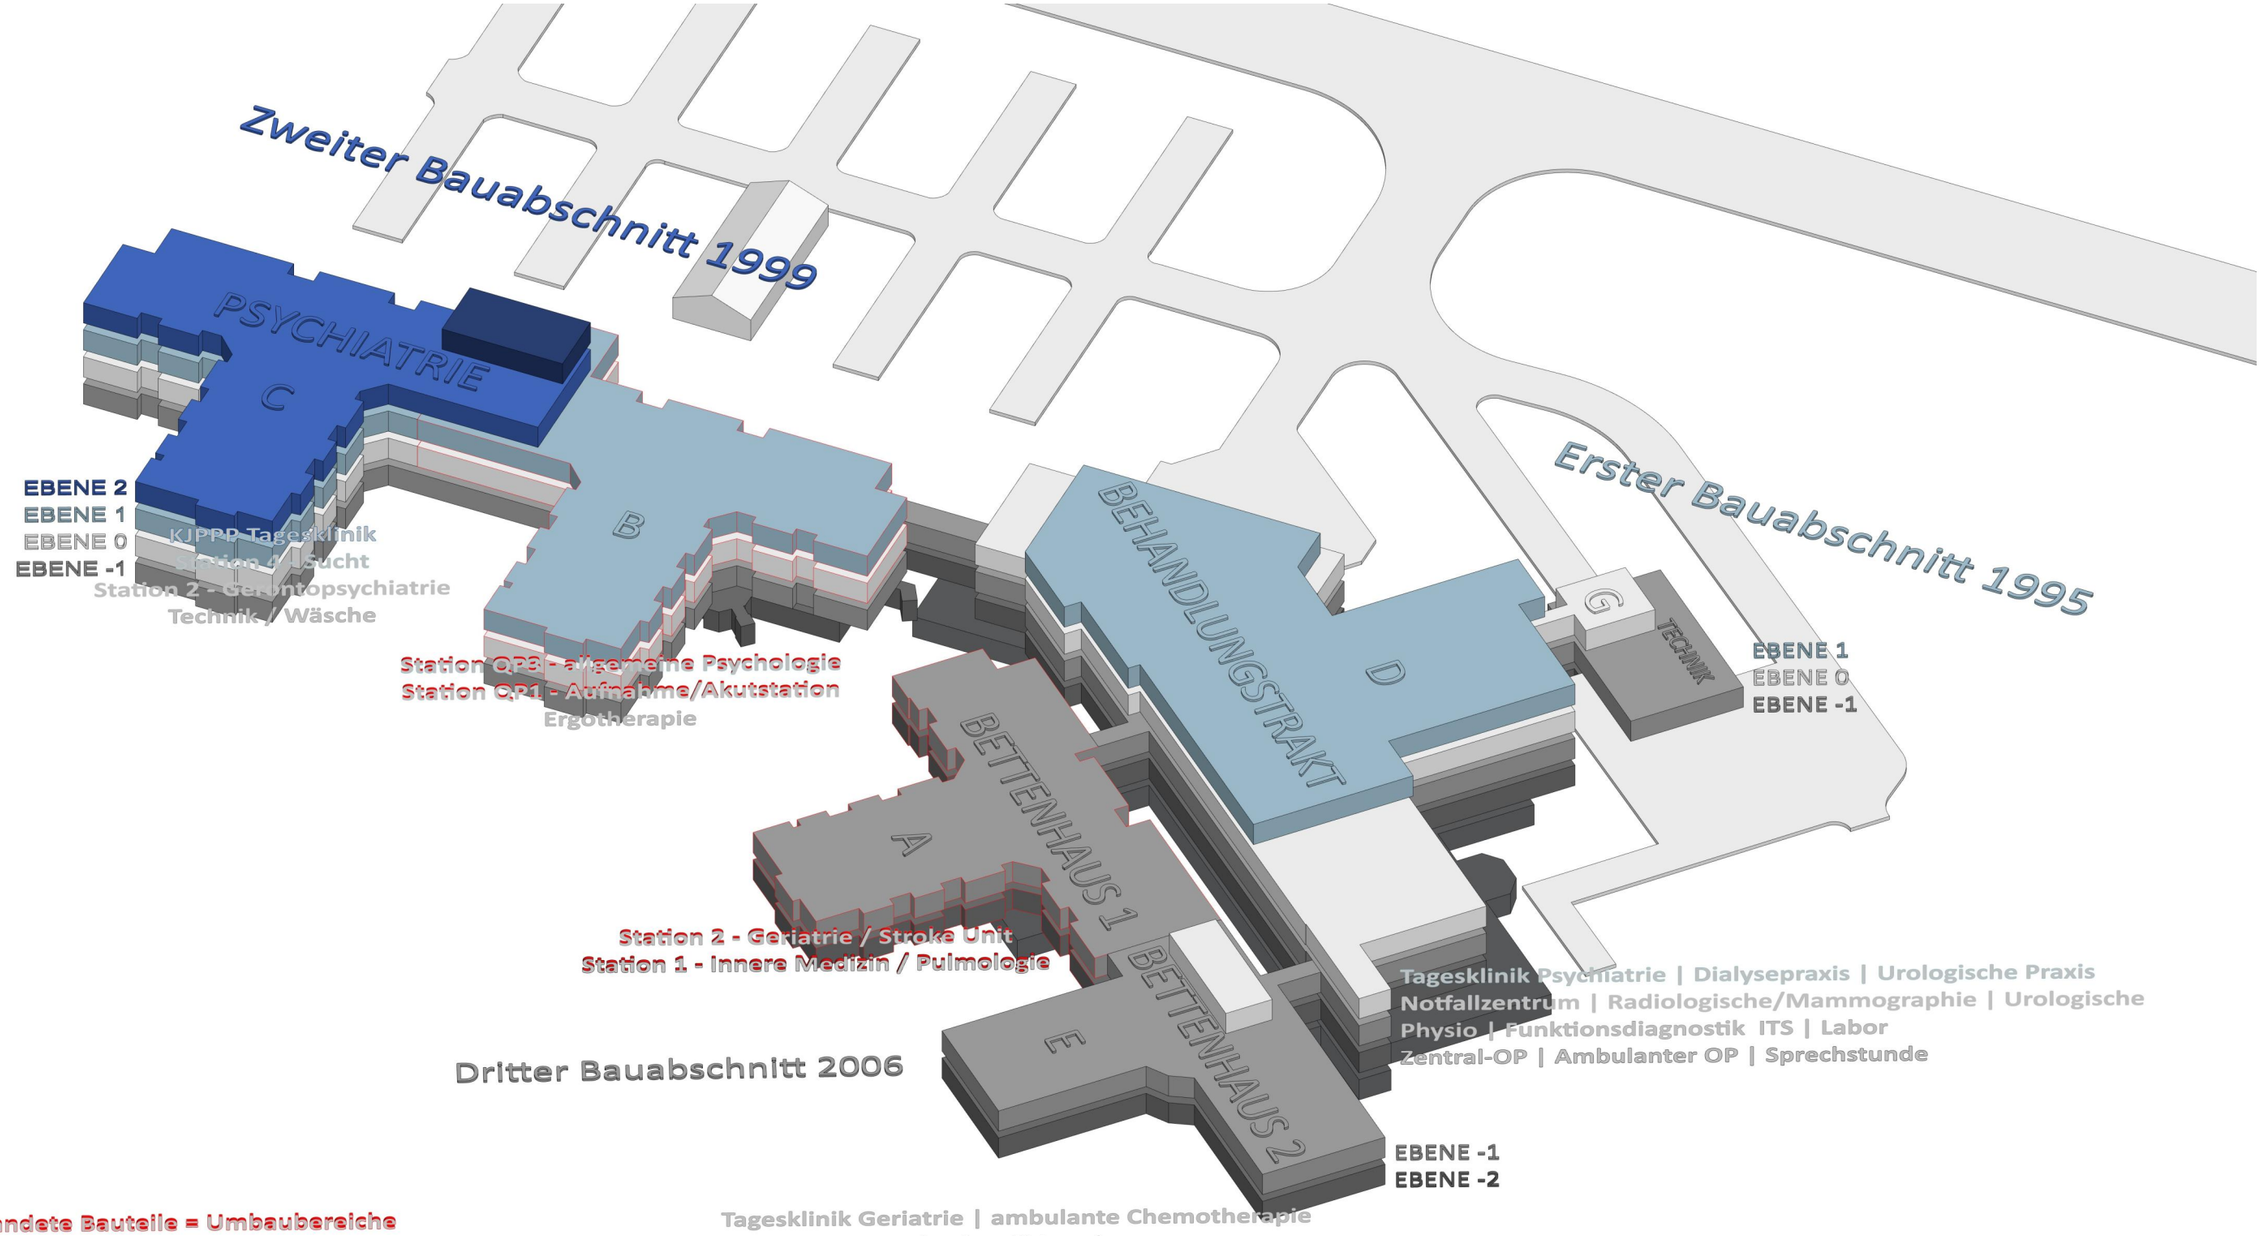

rot umrandete Bauteile = Umbaubereiche

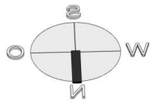

Die Werkpläne sind nur in Verbindung mit Detailplänen, Statikplänen, Haustechnikplänen, Energiesparnachweis, Brandschutznachweis und Gutachterplänen gültig. Maße und Konstruktionen sind von den ausführenden Firmen am Bau verantwortlich zu prüfen. Unstimmigkeiten sind unverzüglich der Bauleitung zu melden. Änderungen sind nur mit Zustimmung der Bauleitung durchzuführen, anderenfalls trägt der Unternehmer die alleinige Verantwortung.

Alle tragenden Bauteile sind nach statischer Berechnung auszuführen. Die Höhenangaben der Schnitte beziehen sich auf OK FFB des Erdgeschosses. Alle Höhenangaben der Grundrisse (Tür-, Brüstungs-, Deckenhöhen usw.) beziehen sich auf Rohbaumaße. Der Bezugspunkt aller Höhenangaben ist OK FFB des jeweiligen Geschosses. Für Höhenangaben Höhenbezug aus Lageplan beachten! Alle Flächenangaben sind Nettoflächen. Schlitze, Durchbrüche und Nischen nach Fachplan!

Bauherr: Carl-von-Basedow-Klinikum Saalekreis gGmbH
Weiße Mauer 52
06217 Merseburg
Tel: +49 3461 - 27 - 0

Bauvorhaben: Pandemieresilienter Umbau "CVBKQ"
Vor dem Nebraer Tor 11
Carl-von-Basedow-Klinikum
06268 Querfurt

Generalplaner:
KUMMER & NOTH GMBH

Kummer & Noth GmbH
Architekten & Ingenieure
Reudnitzer Straße 1
04103 Leipzig
Tel: +49 341 - 308545 - 0
www.Kummer-Noth.de
mail@Kummer-Noth.de

AUSFÜHRUNGSPLANUNG

Planbezeichnung:	CVBKQ-000
Maßstab/Format:	M /A0
Bearbeiter:	OF
Planerstellungsdatum:	18.02.2026

Übersicht 3D

Nr./Index: 000/-