


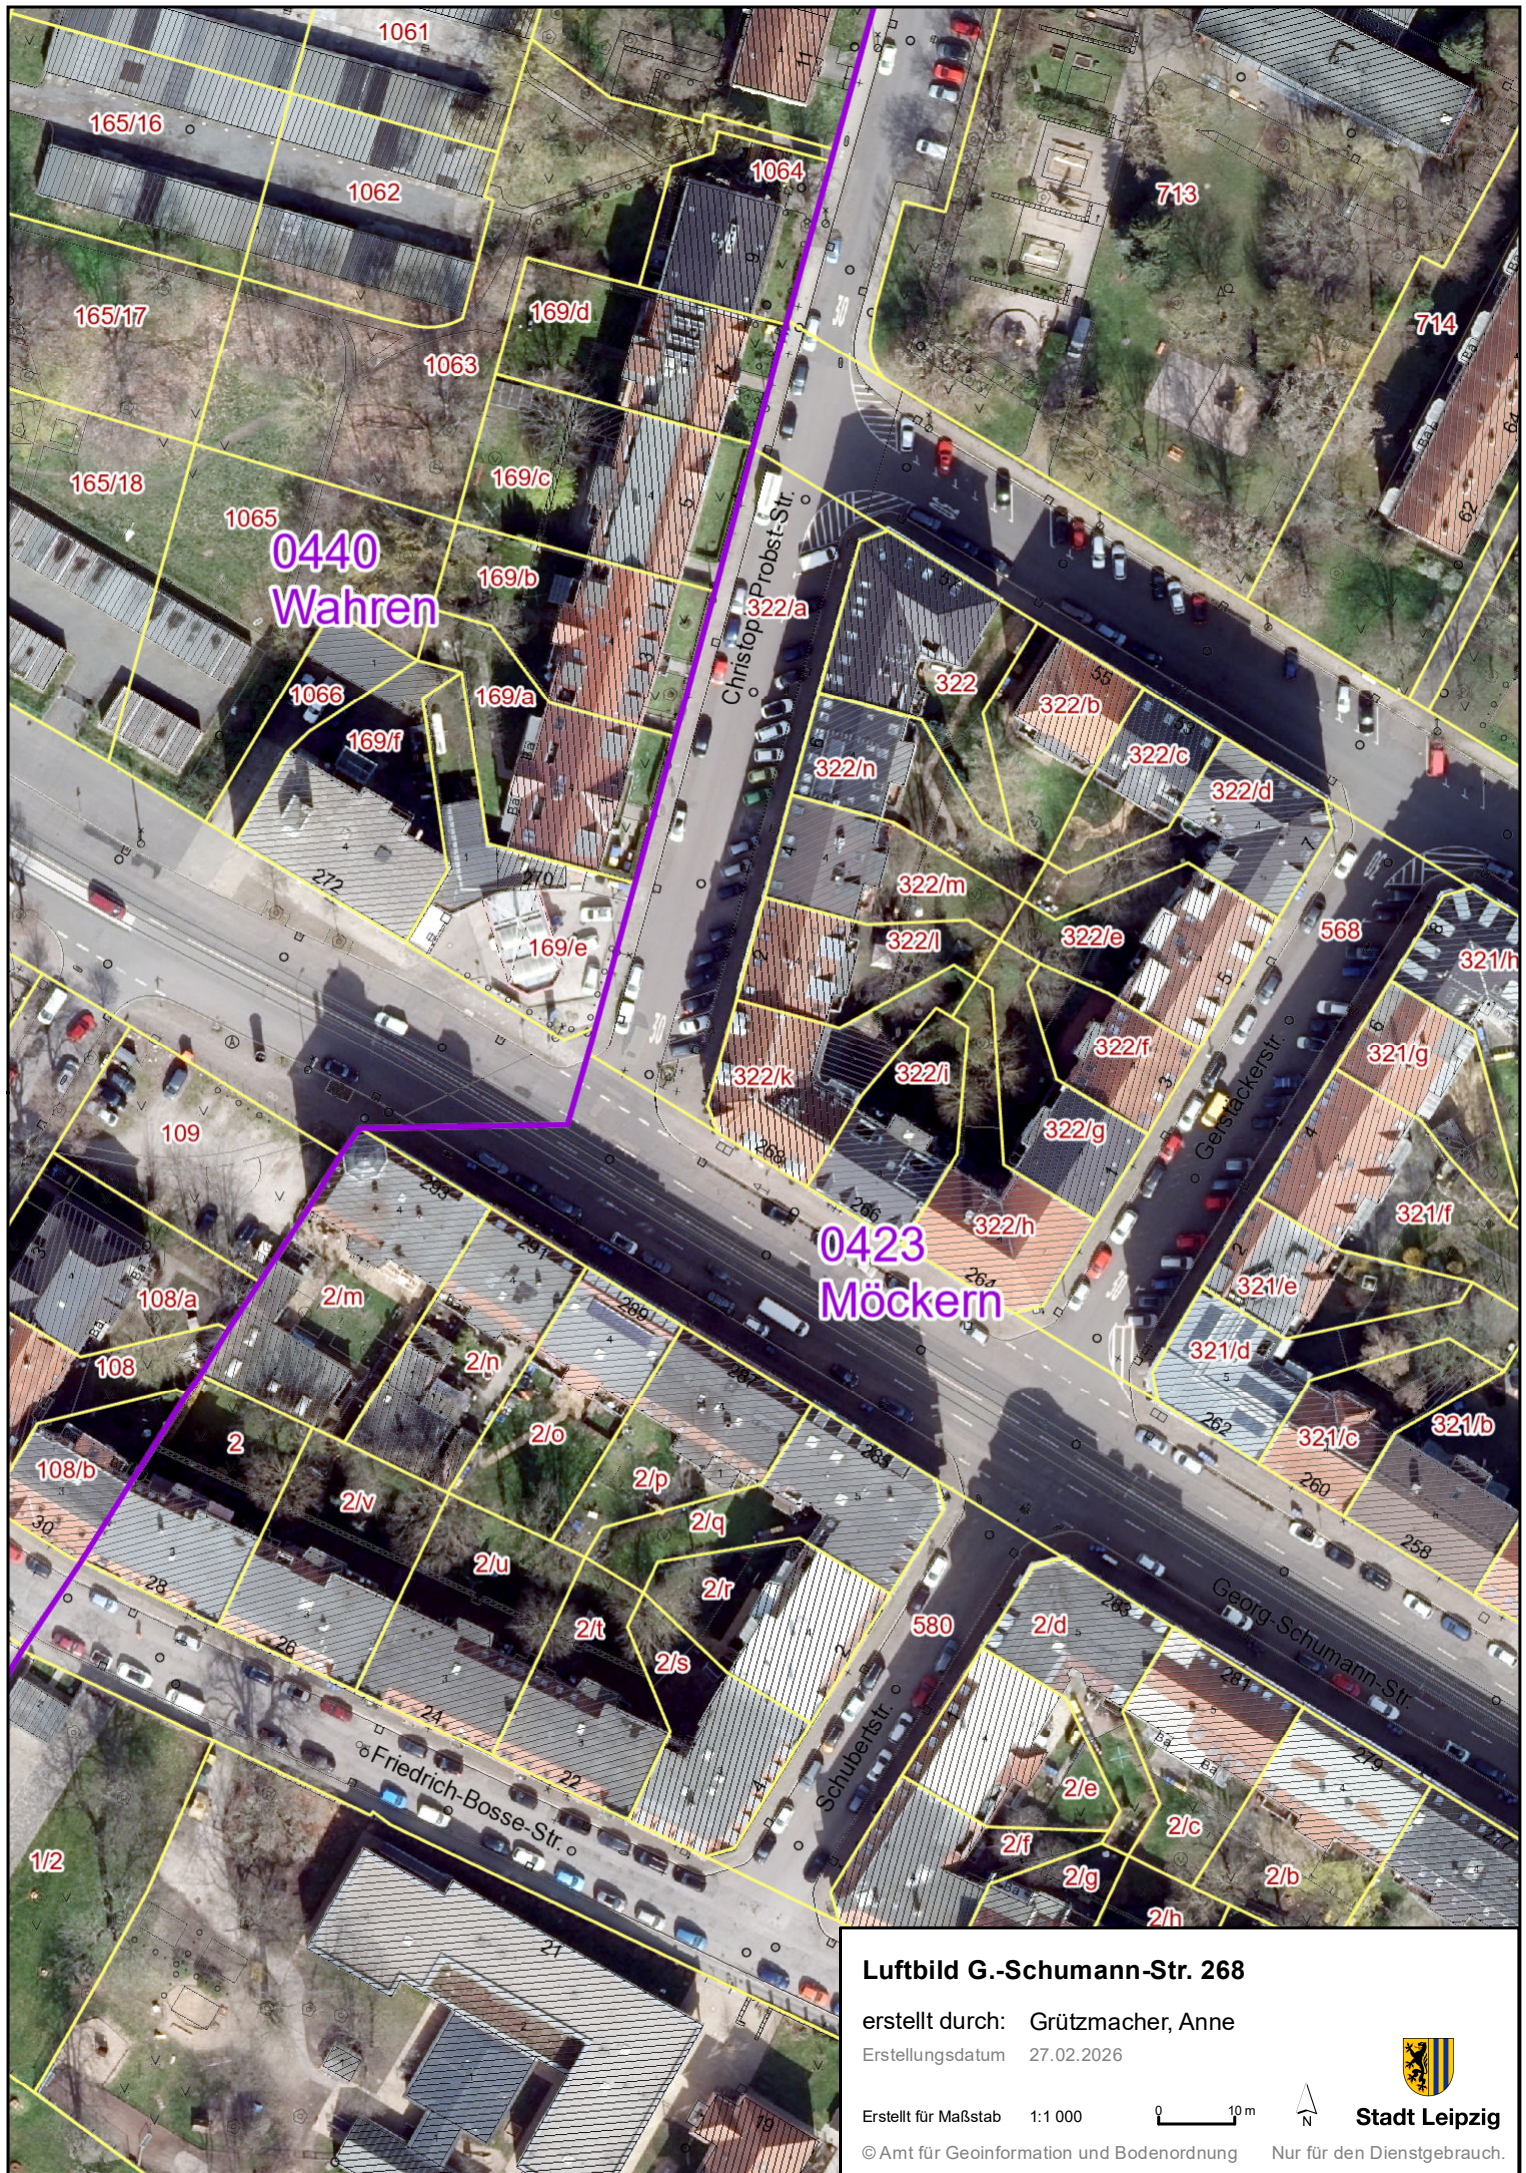

Luftbild G.-Schumann-Str. 268

erstellt durch: Grützmaker, Anne

Erstellungsdatum 27.02.2026

Erstellt für Maßstab 1:1 000

0 10 m



Stadt Leipzig

© Amt für Geoinformation und Bodenordnung

Nur für den Dienstgebrauch.