


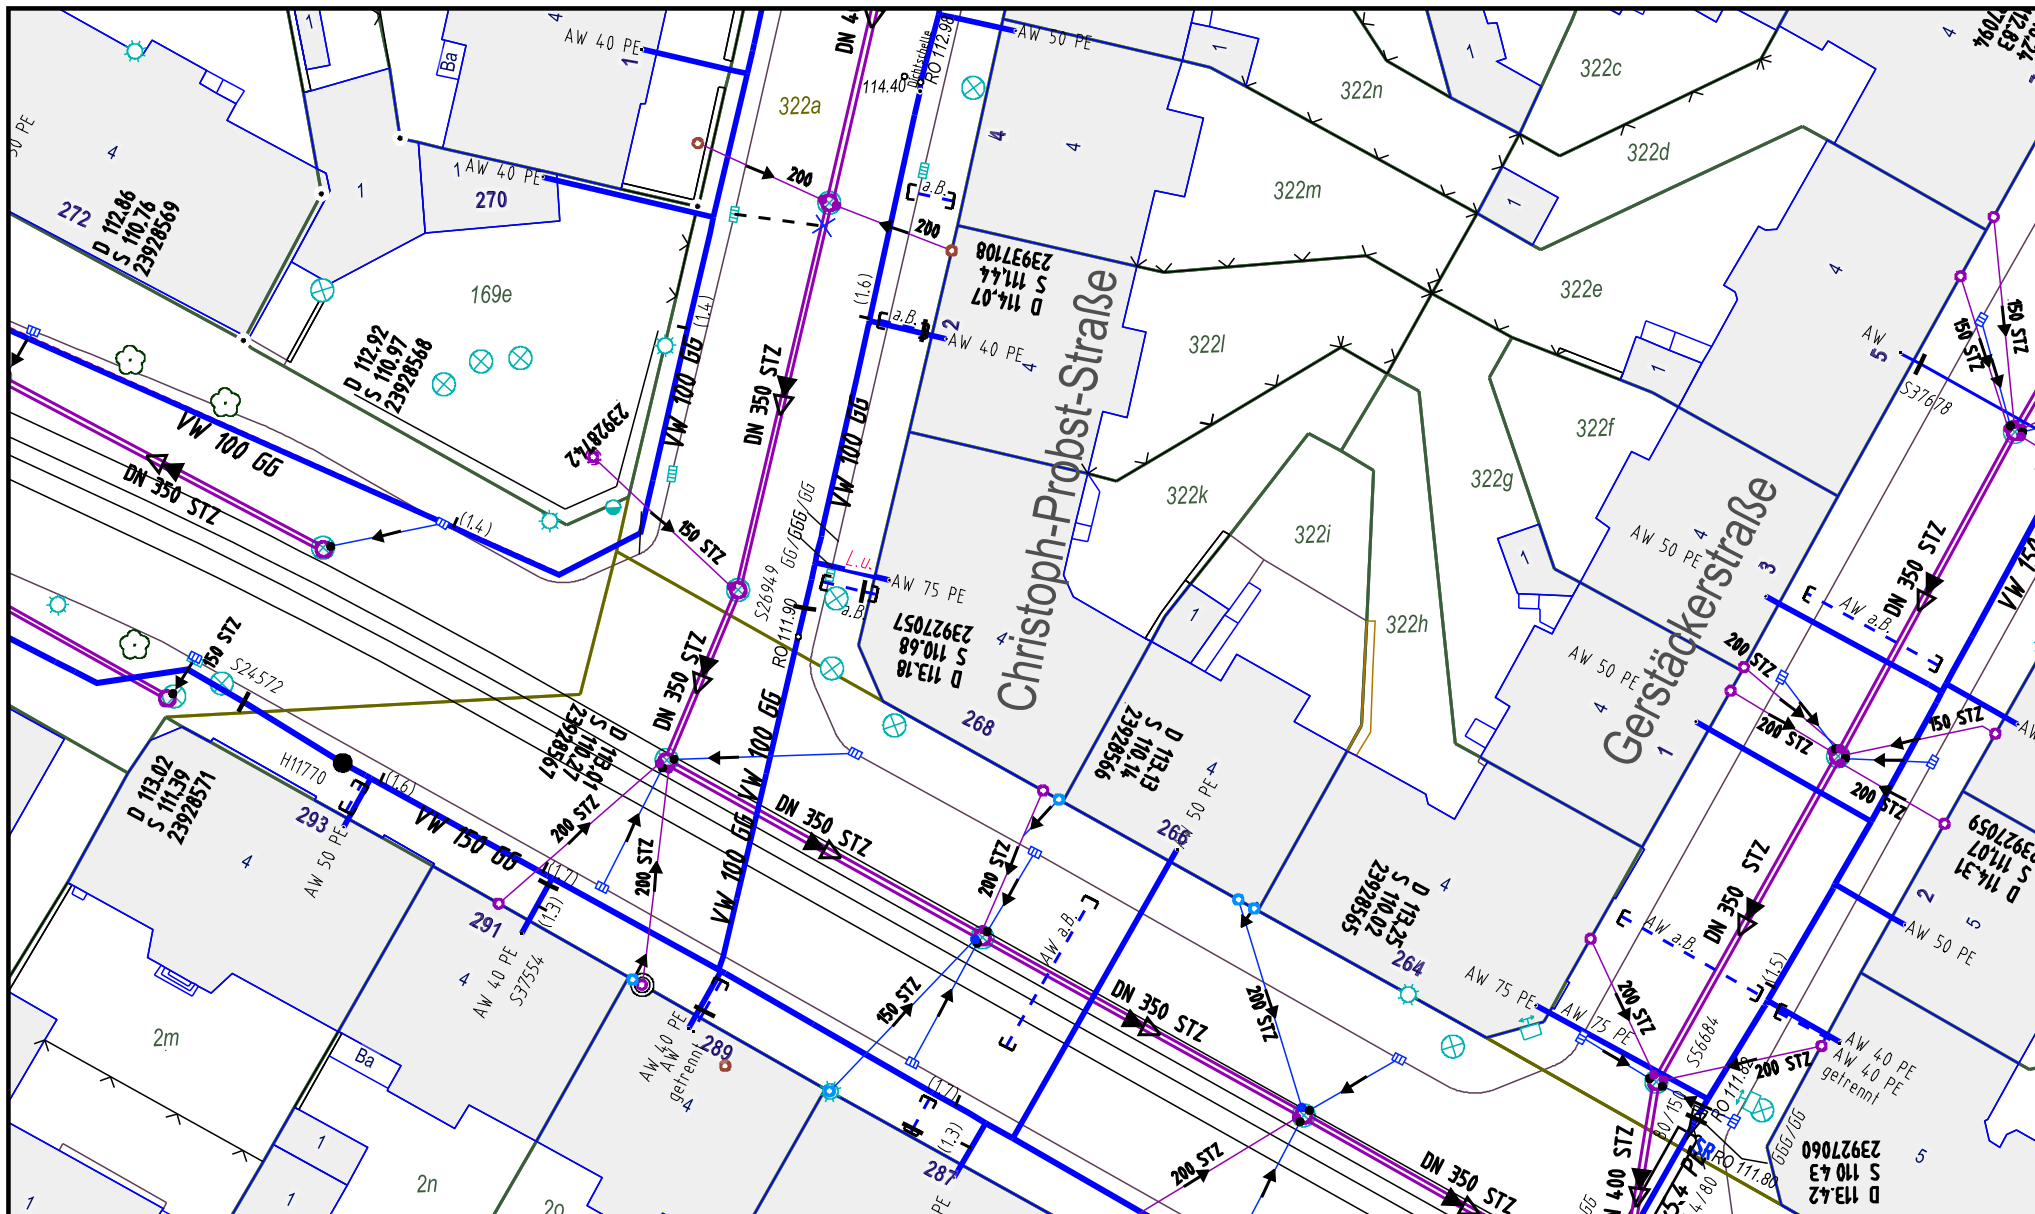

UTM33-Koordinaten li. untere Blattecke: R 314403 m H5694427 m



- Wasserleitung
- Wasserleitung a.B.
- Über-/Unterflurhydrant
- Haltung (Mischw.)
- Haltung (Regenw.)
- Haltung (Schmutzw.)

Diese Leitungsauskunft ist nur gültig mit:

- E-Mail-Abschlussbescheid der LWW


Unbedingt beachten!
Regelabstände zu öffentlichen Trinkwasserleitungen und Abwasserkanälen sind dem „LWW_Merkblatt_Schachtscheinauskunft“ zu entnehmen.

Bezug: ETRS89/UTM

Zone: 33N

Höhe: NNH[DHHN2016]

0m 5m 10m 15m 20m 25m

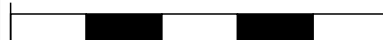

Bestand Wasser / Abwasser



Vorhaben: 0131678 / Planung / Sanierung/Modernis.
Leipzig Georg-Schumann-Straße 268

Wasser-Abwasser

Maßstab bei DIN A4: 1:500

Datum: 10.06.2024 12:02:18