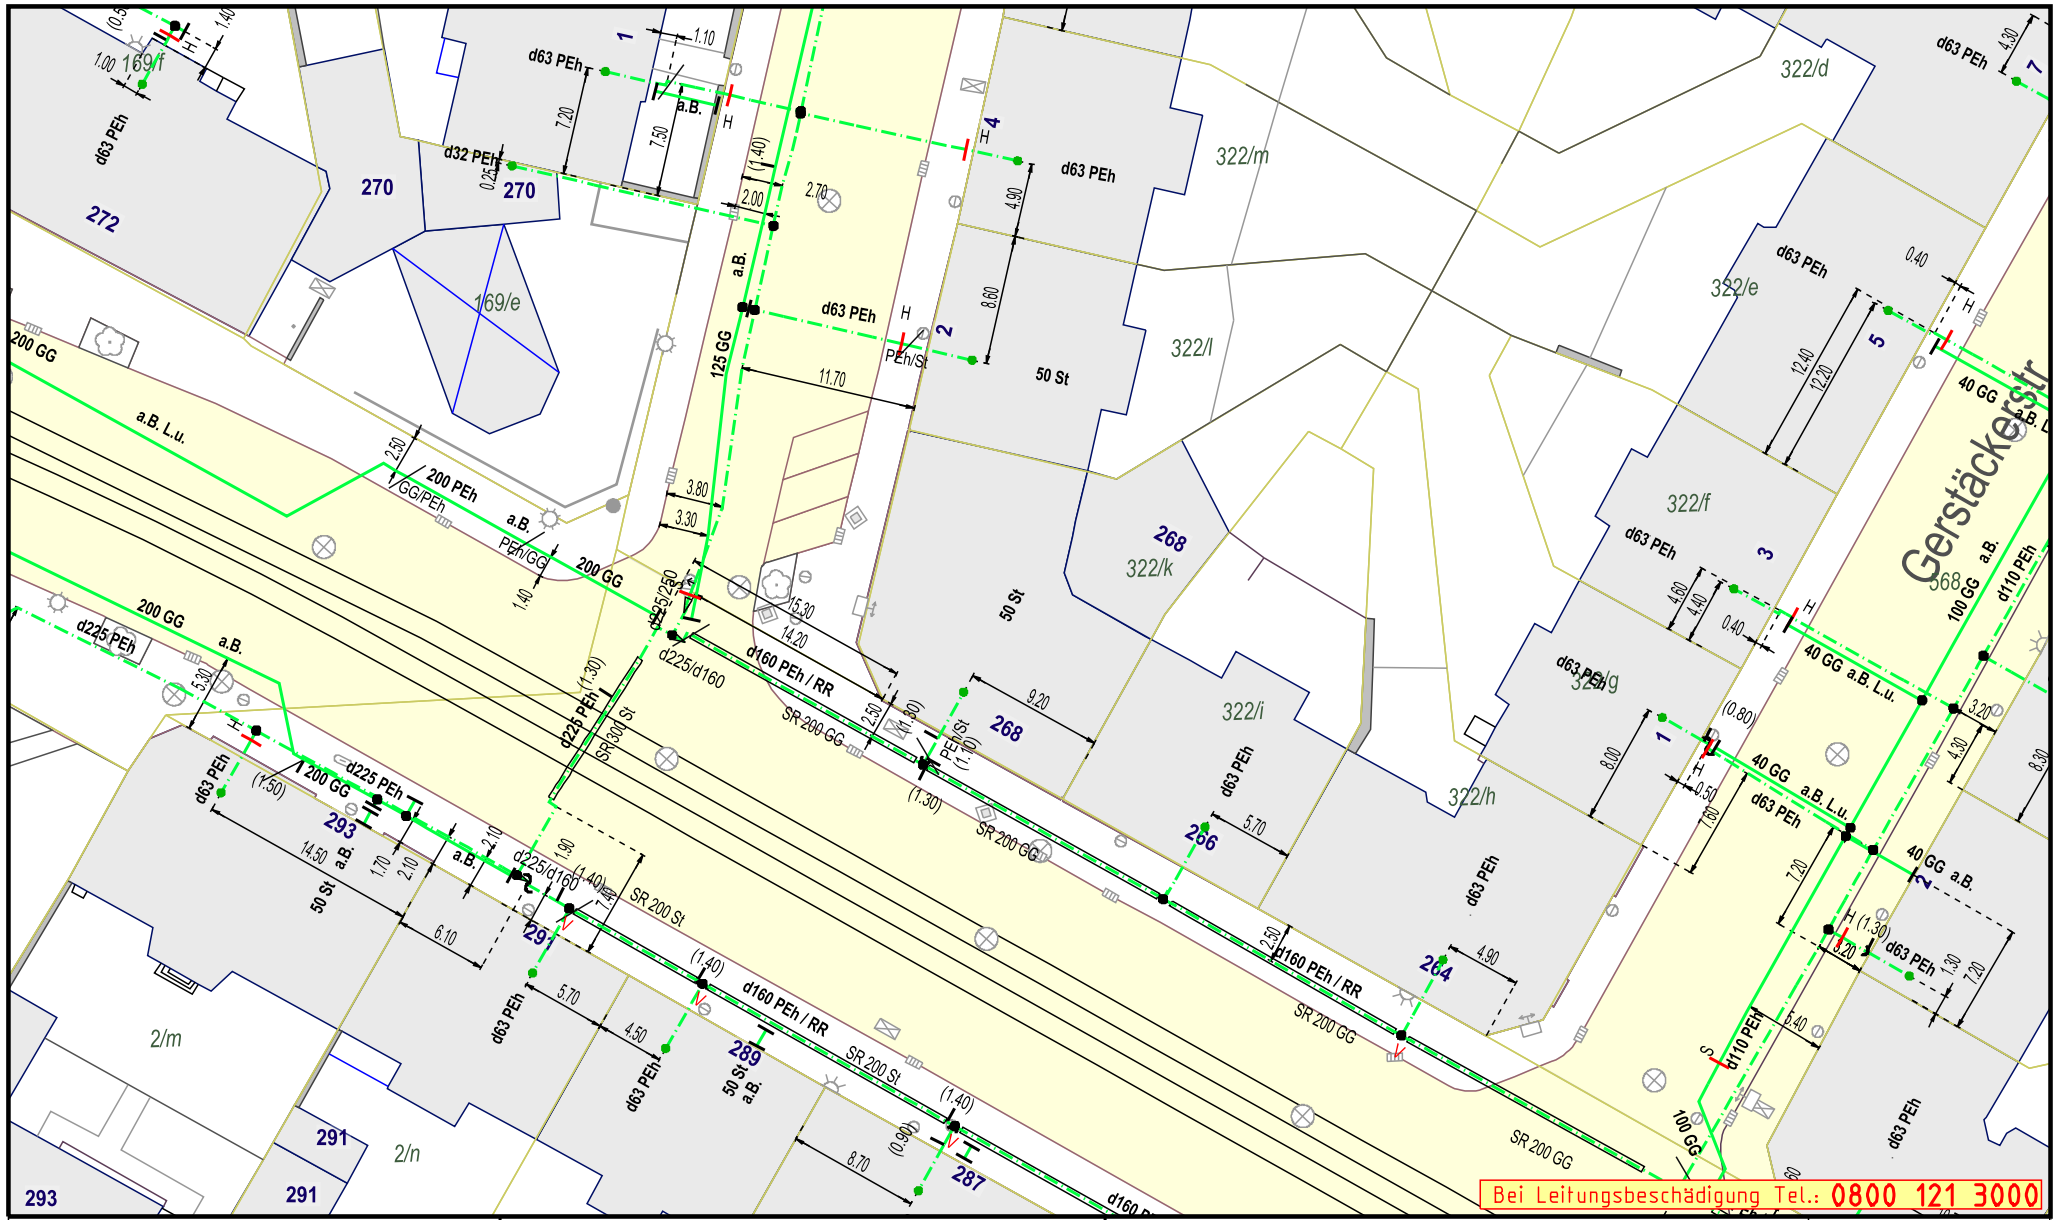

UTM33-Koordinaten li.untere Blattecke: R 314403 m H5694427 m

N

Leitungen: i. B. / Leitungen / geplant
- HD25
- HD4/ HD16
- MD
- erh. ND
- ND
- KKS-Kabel
- Gasrohr, fremdbelegt
- L.u. Lage ungenau (Nr.)
- Schutzrohr
- DRA

Diese Leitungsauskunft ist nur gültig mit:
- E-Mail-Abschlussbescheid der Netz Leipzig GmbH
- Merkbl. f. Arb. i. Bereich v. Energieversorgungs- u. Telekommunikationsanl.
- Sicherheitstechnische Bestimmungen

Bezug:
Lage: ETRS89
Höhe: NHN

0m 5m 10m 15m 20m 25m

Bestand Gas

Leipziger Stadtwerke

Vorhaben: 0131678 / Planung / Sanierung/Modernis.
Leipzig Georg-Schumann-Straße 268

Gas	Maßstab bei DIN A4: 1:500	Datum: 10.06.2024 12:02:47