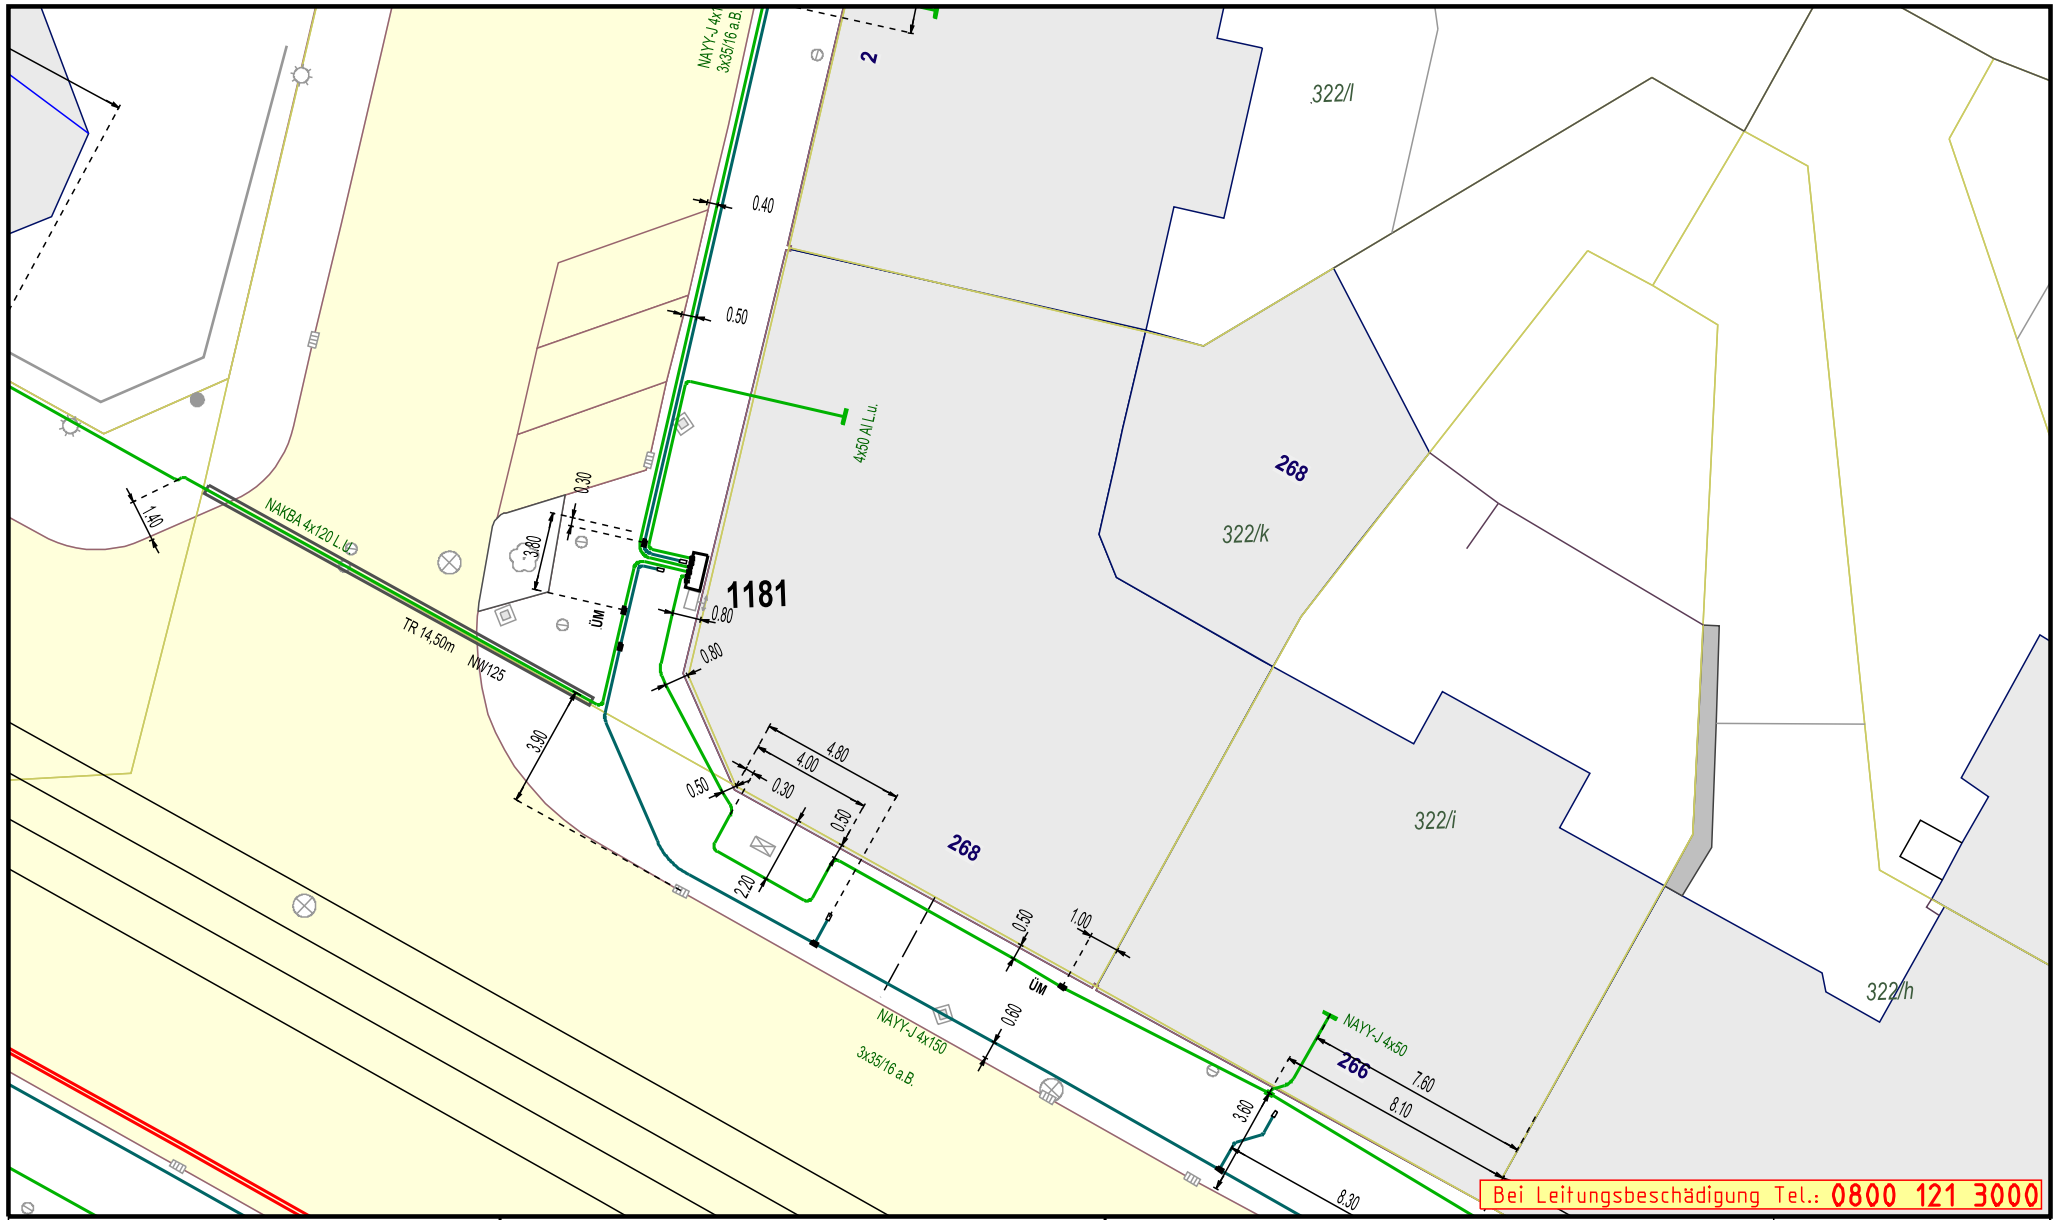

UTM33-Koordinaten li.untere Blattecke: R 314438 m H5694446 m

Kabel i.B. Freiltg. i.B. Ltg. geplant
MS
NS
HS - Kabel (außer Betrieb)
FM - Kabel
sonstiges Kabel
Sekundärkabeltrasse
L.u. Lage ungenau

Diese Leitungsauskunft ist nur gültig mit:
- E-Mail-Abschlussbescheid der Netz Leipzig GmbH
- Merkbl. f. Arbeiten i. Bereich v. Energieversorgungs- u. Telekommunikationsanl.
- Sicherheitstechnische Bestimmungen

Bezug:
Lage: ETRS89
Höhe: NHN

0m 2m 4m 6m 8m 10m

Bestand Strom

Leipziger Stadtwerke

Vorhaben: 0131678 / Planung / Sanierung/Modernis.
Leipzig Georg-Schumann-Straße 268

Strom | Maßstab bei DIN A4: 1:250 | Datum: 10.06.2024 12:02:43