




Im Havariefall Dispatcher anrufen: Tel. +49 341 123



Stadt Leipzig
Verkehrs- und Tiefbauamt

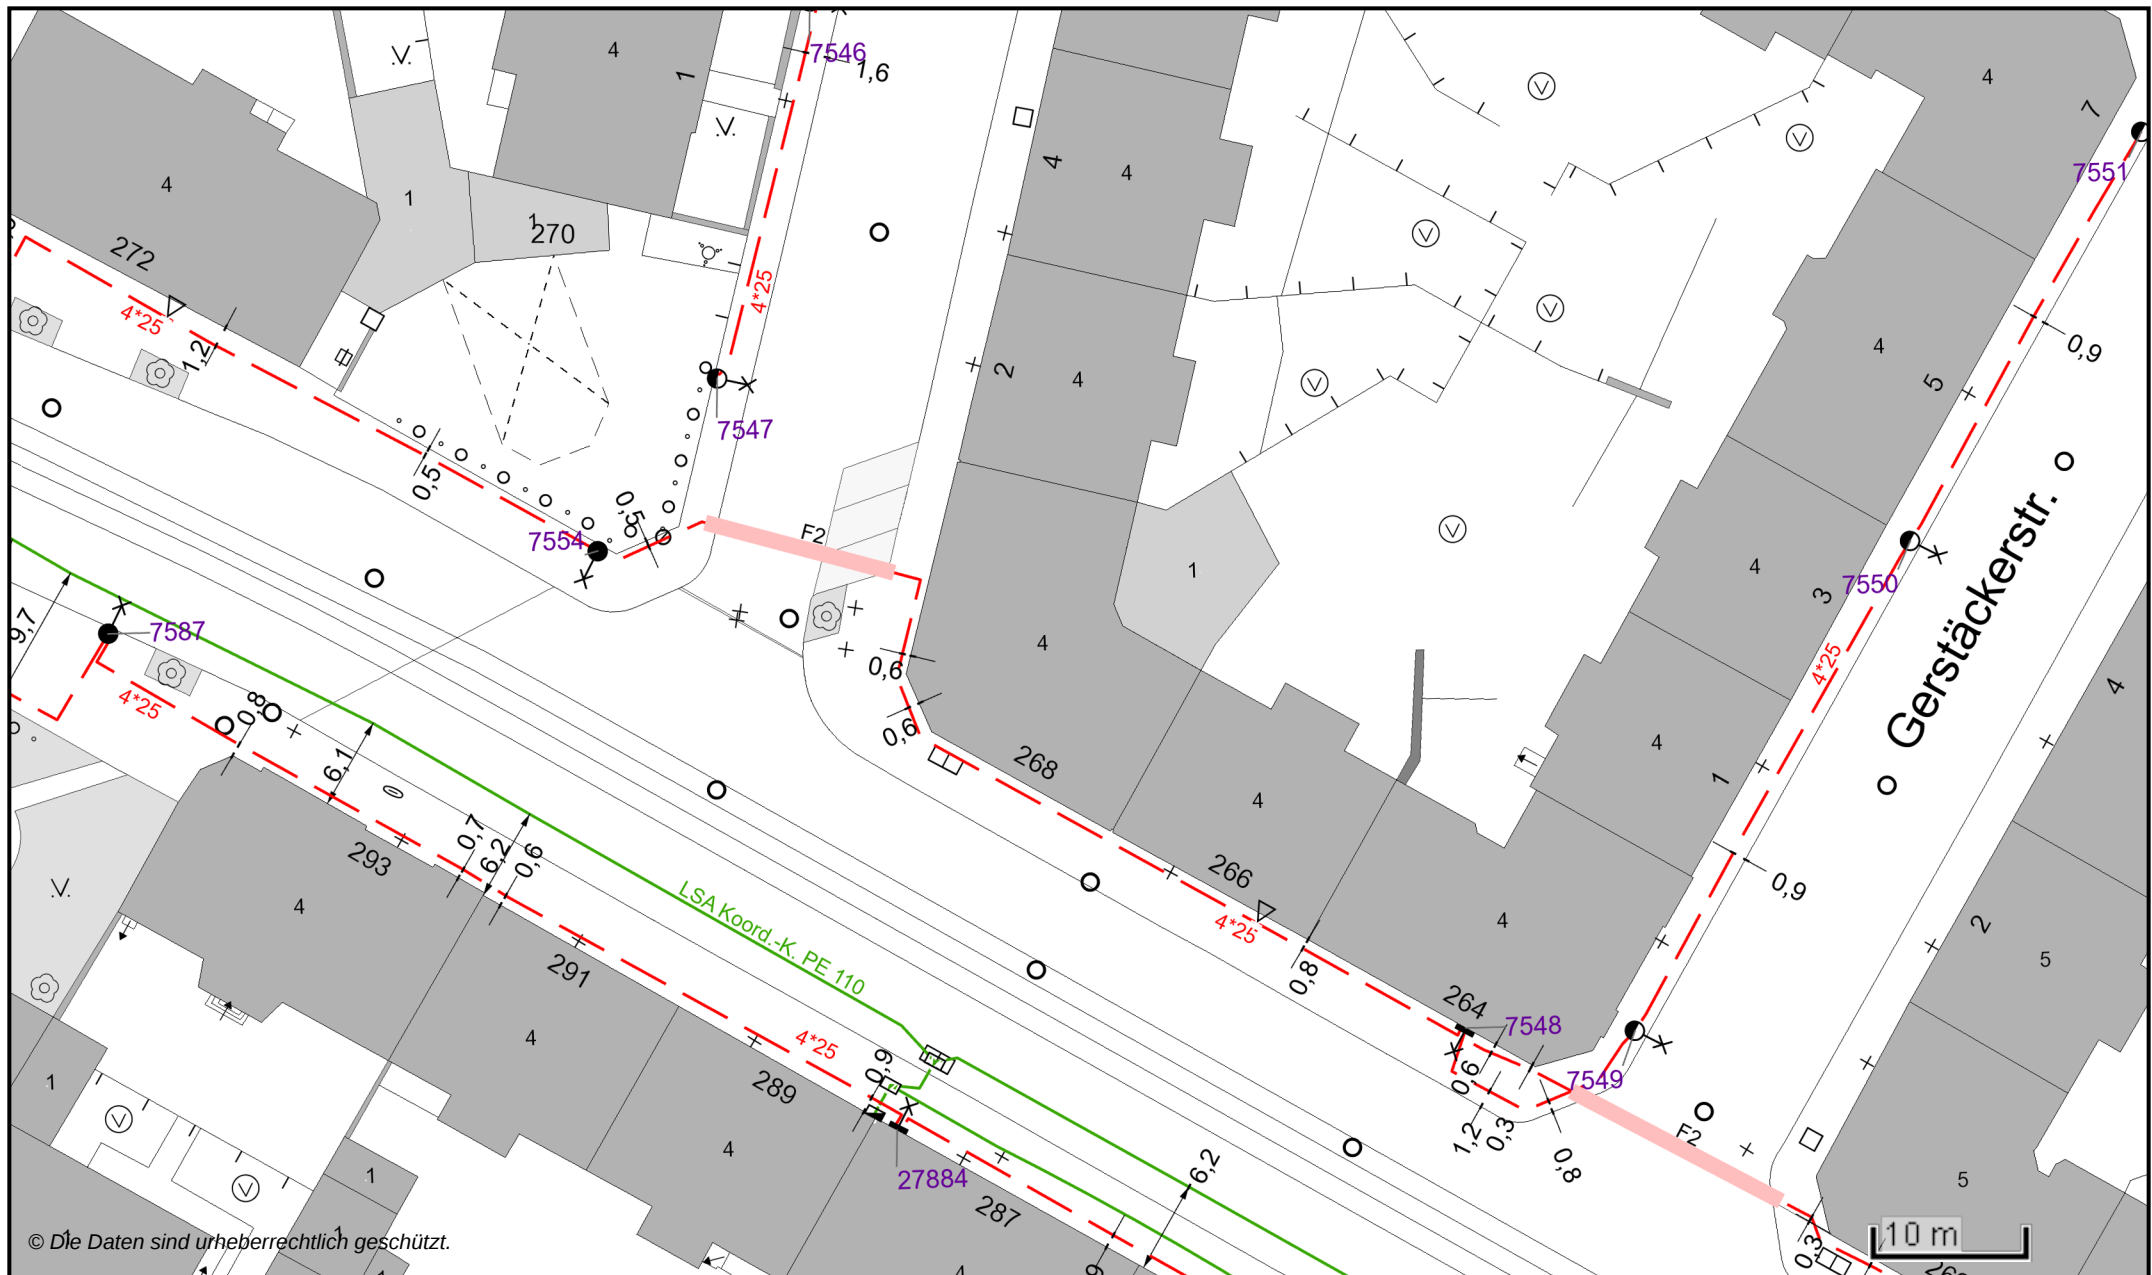

Auskunftsfall: 0131678-VTA/01

Projektname: G.-Schumann-Str.268

Sparte: Übersichtsplan - alle Sparten

Maßstab: 1: 500

Datum: 10.06.2024

Bearbeiter: VTA Leitungskataster

Höhenbezug: DHHN92

297 x 210 mm