

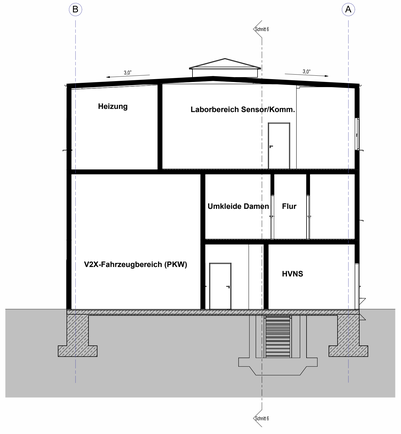



Schnitt A
M 1 : 100

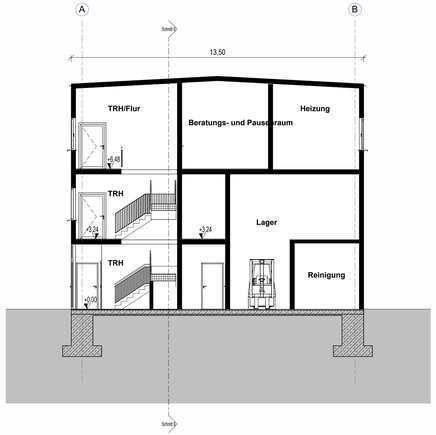


Schnitt B
M 1 : 100

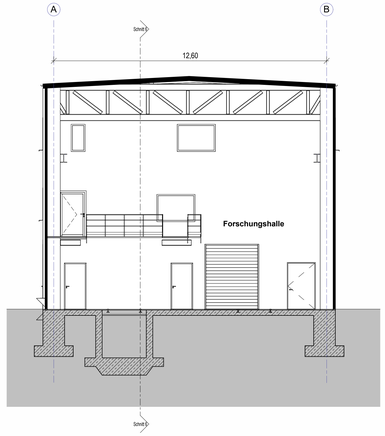

Schnitt C
M 1 : 100

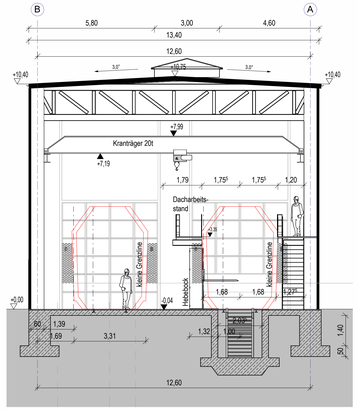

Schnitt D
M 1 : 100

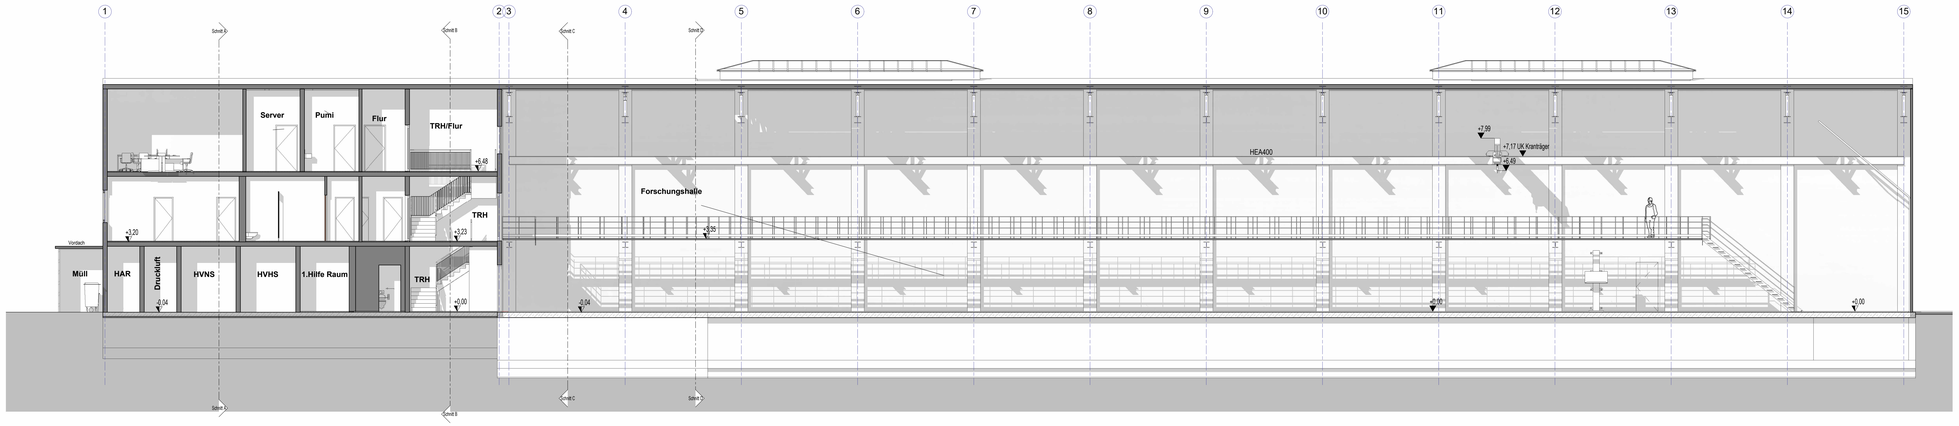

Schnitt 1
M 1 : 100

±0.00 = 82 m üNN = OK FFB EG

Bauherr

Unterschrift Bauherr

Planer

HÖRMANN BauPlan GmbH
Brückenstraße 8 | Chemnitz 09111
T +49 371 6666 - 201 | F +49 371 6666 - 200
www.hoermann-bauplan.de
info@hoermann-bauplan.de

Unterschrift Architekt / Planer

Vorhaben / Projektadresse

Forschungscampus "Smart Rail Connectivity Campus" (SRCC)

Forschungshalle

Annaberg-Buchholz

Planungsphase

Vorplanung

Planinhalt

Schnitte

Vorhaben-Nr. HÖRMANN	Blattgröße	Maßstab	Planer	Erstellungsdatum
2024080000	1189 x 594	1 : 100	Pet	29.07.2025
			Proj.-leiter Pet	
Plannummer			Zeichner	Status
01_01_ARC_1_SCH_GES_N001_00			Scj	VORABZUG

Gth Tef Bk KG Bauteile Lfn Raum Bauteilnr. Zeichn. Nr. Index

C:\Users\roscher\Documents\R24_2024080000_ARC_LP1_Forschungshalle Annaberg_Kopfbau_20250513_vanessa.roscher.rvt