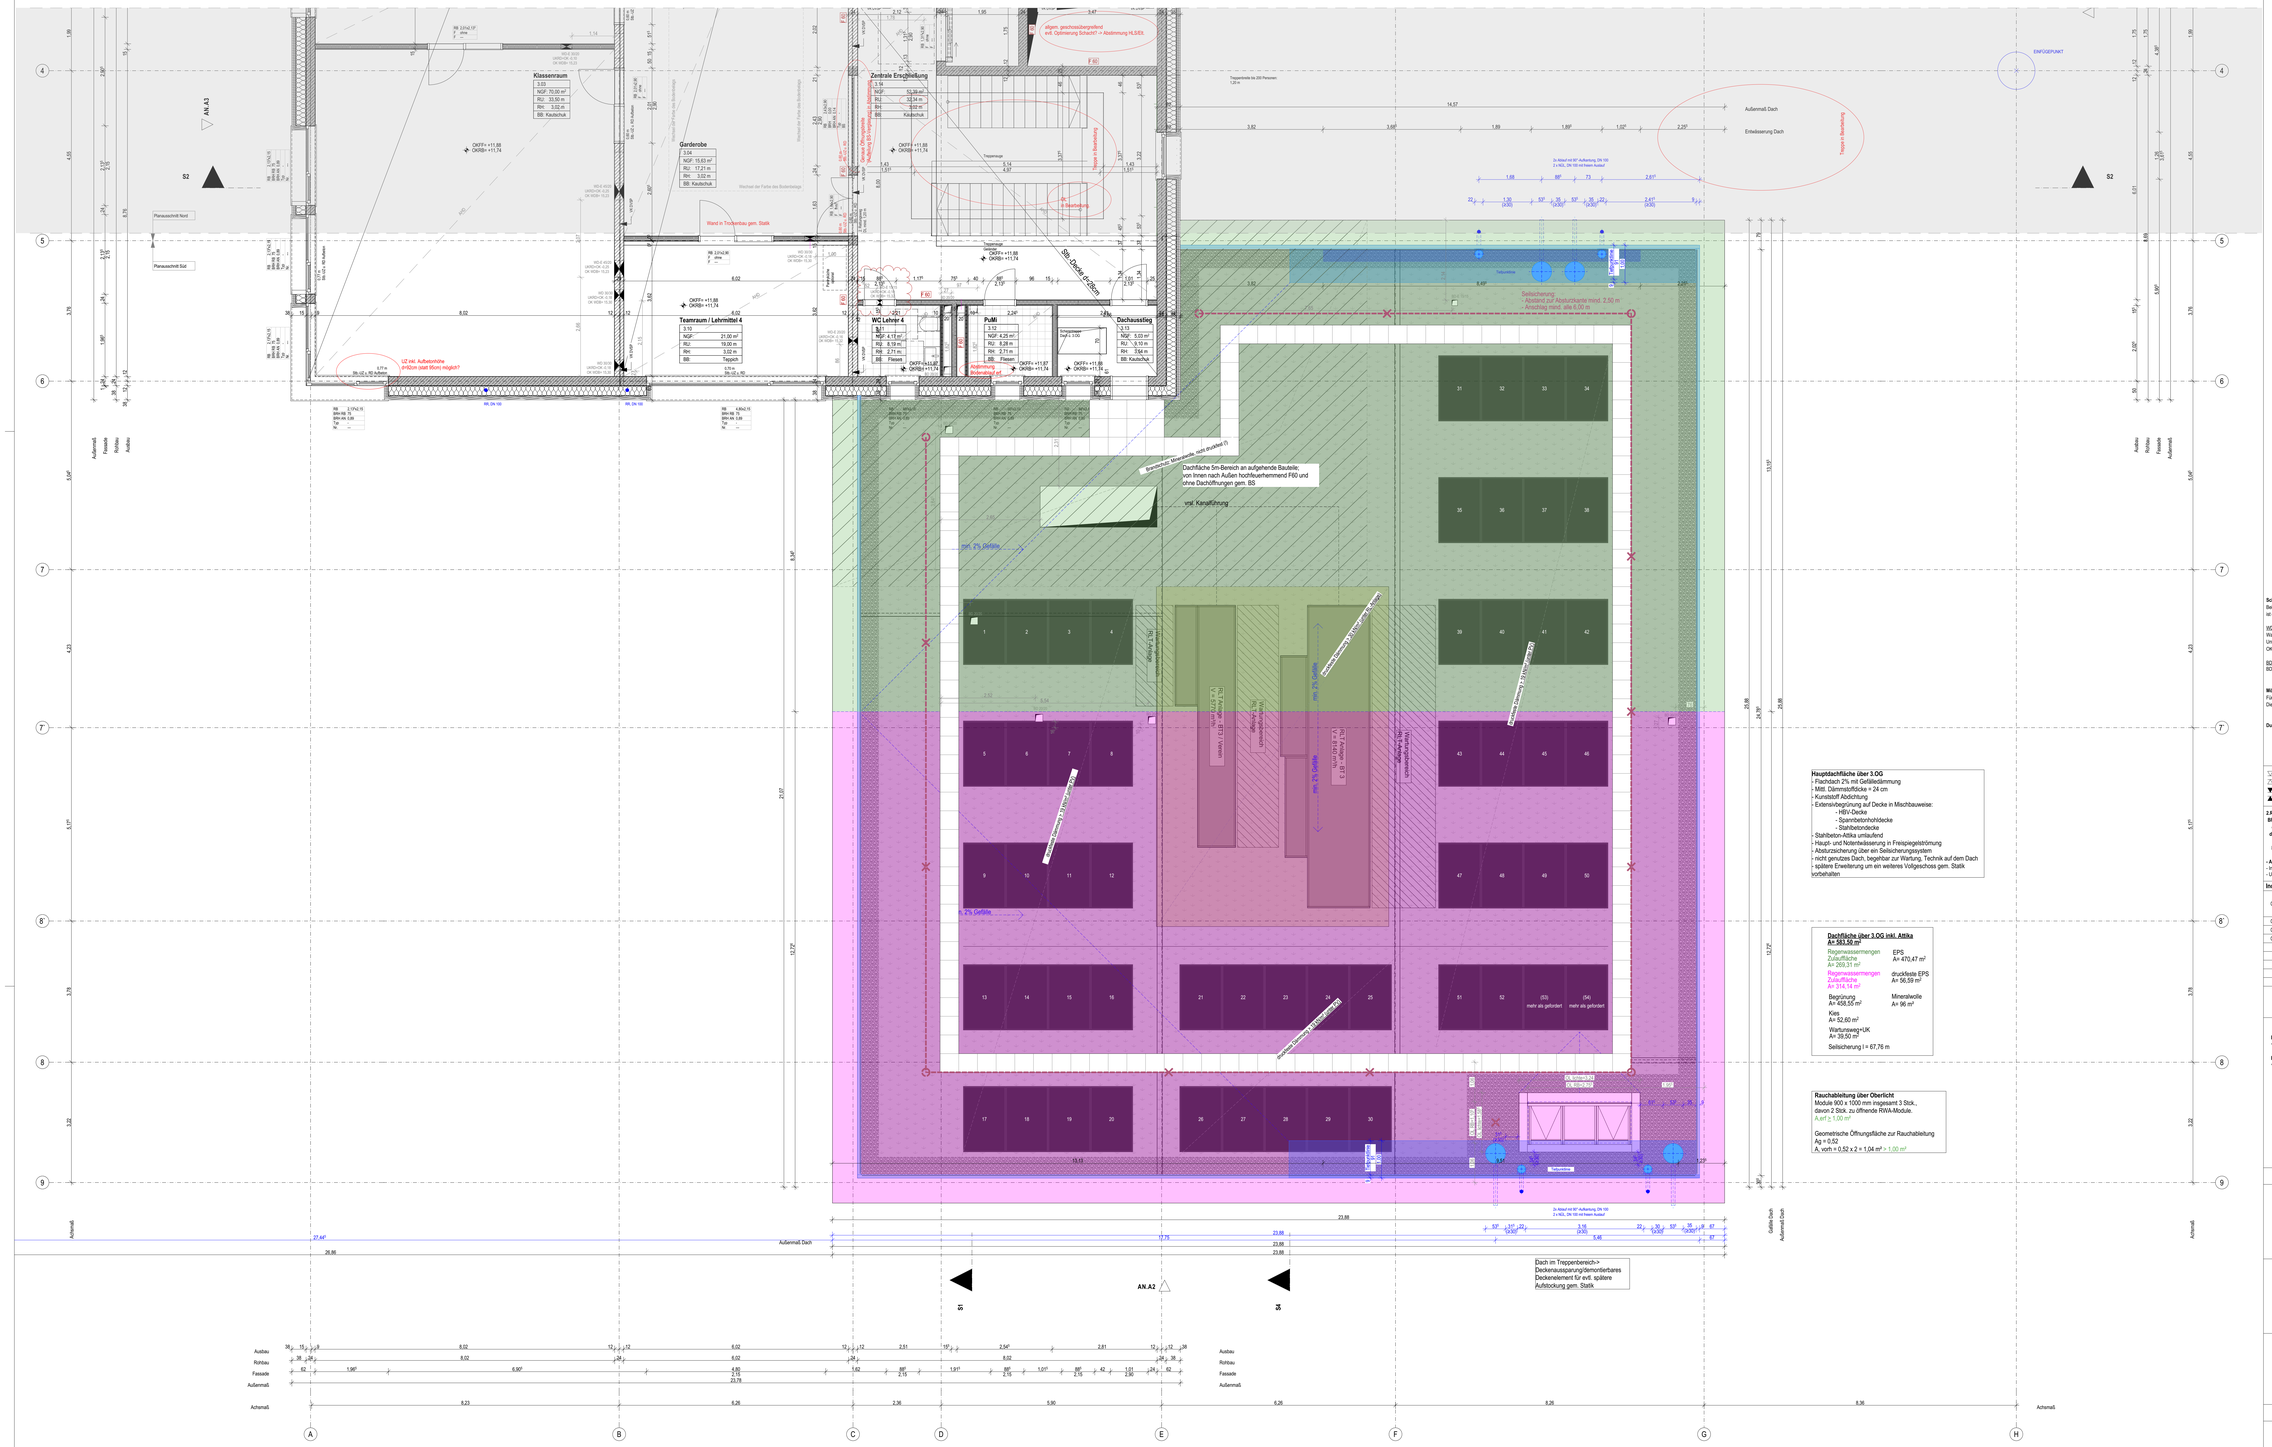

Schlitz- und Durchbruchsplanung (S-D-Planung):
Bei Wanddurchbrüchen, wo zwei verschiedene Deckensysteme auf der Wand auflagern, ist der Bezug zur UKRD immer zum schmaleren Deckensystem (z.B. HBV 37 cm und Spannbeton 32cm)

WDB Eckwert
Wanddurchbruch Maße (Breite / Höhe)
Unterkante Rohdecke (UKRD) = Oberkante (OK) Höhe
OK Wanddurchbruch zum Projektanpassung (+/- 0,00)

BD Eckwert
BD Maße (Breite / Höhe)

Möblierungskonzept:
Für die hier Möblierung gibt es ein gesondertes Möblierungskonzept.
Die in den Grundrissen dargestellte lose Möblierung ist exemplarisch.

Durchgangslichte Durchgänge und Türen:

Haupteingänge (bis zu 300 Personen):	mind. 1,65 m
Fluchtwege (1. und 2. Rettungsweg):	mind. 1,20 m
Barrierefrei zugänglich:	mind. 0,90 m

OK Fertigbau	Stahlbeton	Wanddurchbruch (WD/ WDB)	Mineralwolle
UK Fertigbau	Mauerwerk	Deckendurchbruch	EPS Dämmung
OK Rohbau	Spannbetondecke	Bodendurchbruch (BD)	XPS Dämmung
UK Rohbau	Betonfertigteil	WU-Beton	Trockenbau

2.RW	2. Rettungsweg	FF	Fertigfußboden	OL	Oberlicht	SnS	Sonnenschutz
BRH	Brüstungshöhe	FL	Fensterlüftung	RB	Rohbau	SRV	Sonnenschutzverglasung
dT	dichtschließende Tür	FW u.a.	Feuerwiderstandsklassen	RR	Regenrohr	WE	Wanderelauf
dsT	dicht u. selbstschließ. Tür	HK	Heizkörper	sT	selbstschließ. Tür	DVDP	Deckenverspannung
B	Brandschutz	LB	lichte Breite	STG	Steigung	AHD	Abhangdecke
FE	Fußbodenestrich	NGL	Notdarstellt	Ü2 / Ü2	Unter-/ Überzug		

- Alle Maße vor Ort und vor Ausführung zu prüfen !
- Innenwandöffnungen - BRH bezieht sich auf OK Fertigfußboden.
- Unstimmigkeiten sind den Planern und der Bauleitung rechtzeitig vor Ausführungsbeginn mitzuteilen.

Index	Datum	Änderungen	gez.
01	13.05.2025	allgem. Anpassung, allgem. Anpassung Unterzüge / Öffnungshöhen, Anpassung Türtage, Grundriss Anpassung Rohbauöffnungen/UZ/Höhen, allgem. Anpassung li. Raumhöhen, Eberhöhung Gerätehingungsstelle	be
02	07.07.2025	SuD-Planung, Türhöhe 2.80	be/lj
03	13.08.2025	Integration SuD-Planung	be/lj
04	31.10.2025	allgem. Überarbeitung, allgem. Anpassung Dach/Loggia	be/lj

TEU_ARC_5_X_GR.E3.2

Höhenbezug:
+/- 0,00 = 113,20 m ü.NHN

HGW:
+/- 0,00 = 103,75 m ü.NHN

Bauvorhaben:	**TEU** **Neubau einer dreizügigen Grundschule mit Außenanlagen** Am Stadion 06179 Teutschenthal
Bauherr:	
Planung:	nur zu Kalkulationszwecken
Planinhalt:	**Grundriss 3. Obergeschoss** Planteil Süd

Plancode:	Projekt	Fachrichtung	LPH	Bauteil	Planart/Plan Nr	Index
	TEU	ARC	5	X	GR.E3.2	04

Maßstab	Bezugsgröße	Planersteller/-in	Index-Datum
1:50	1.379 x 841	be/lj	31.10.2025

Dateiname: 2302_TEU_LPH5_ACI8