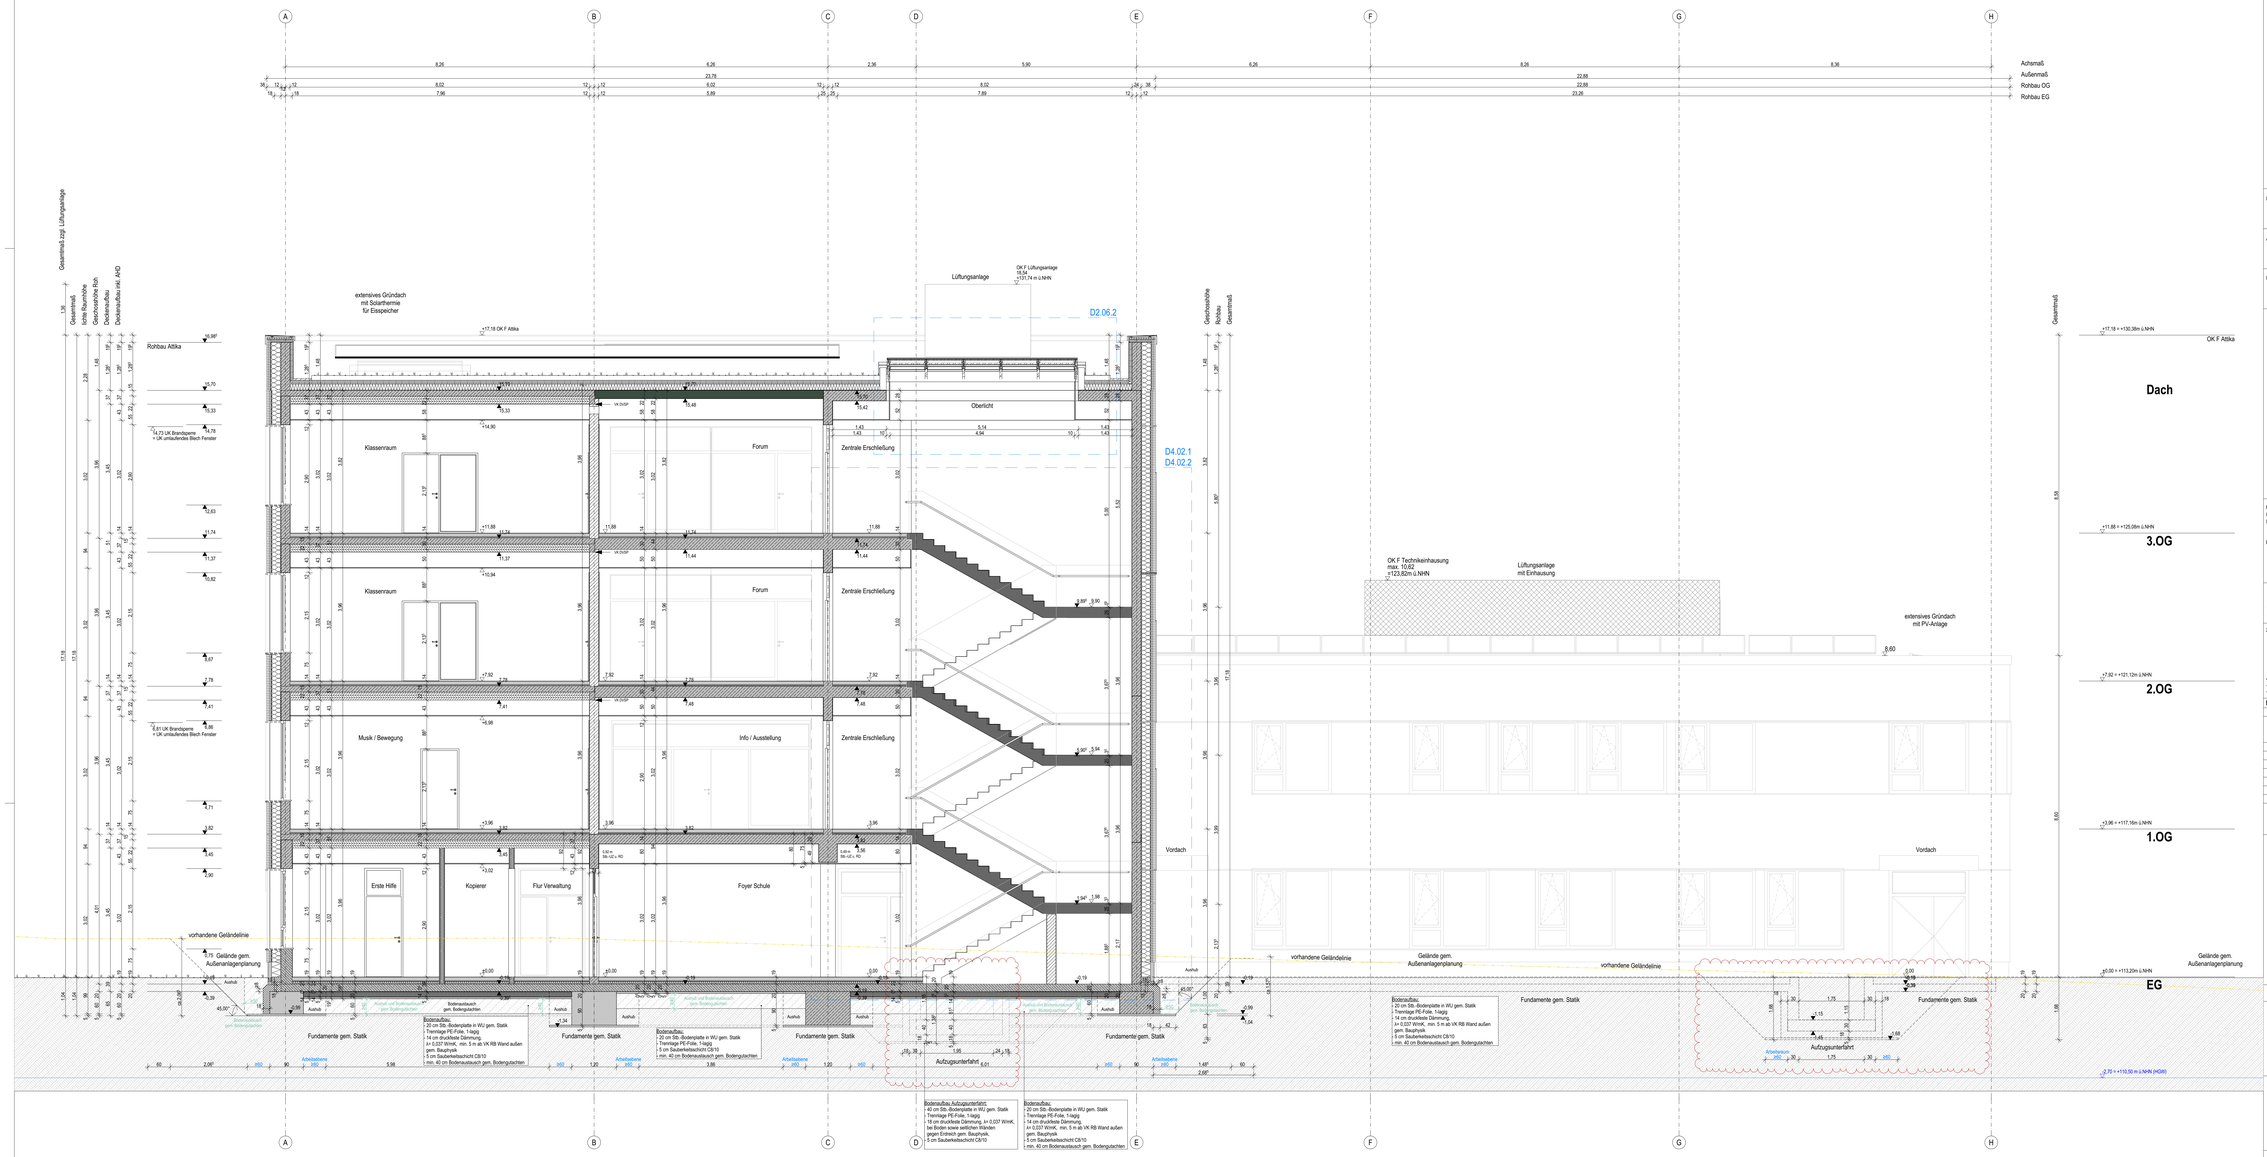


**Fassade**

Tiefer 30 cm — Mineralfaserfarbtel (schwarze Schraffur)
Tiefer 33-37 cm — Profilholz (Holz Schraffur)
Tiefer 37 cm — Betonsockel

**Außenanlagen**

Hervorhebung der Außenkante des Gebäudes auf Anschlusshöhe des Pflasterbelags

**Brandschutz**

Wand in "Tauart Brandwand" — pinke — Schraffur
Ifth = hochfeuerhemmend — orange — Schraffur

**Möblierungskonzept:**
Für die lose Möblierung gibt es ein gesondertes Möblierungskonzept. Die in den Grundrissen dargestellte lose Möblierung ist exemplarisch.

**Durchgangslichte Durchgänge und Türen:**

| | |
|---|---|
| Haupteingänge (bis zu 300 Personen): | mind. 1,65 m |
| Fluchtwege (1. und 2. Rettungsweg): | mind. 1,20 m |
| Barrierefrei zugänglich: | mind. 0,90 m |

**Feuerlöscher:**

| | | | |
|---|---|---|---|
| | Fettbrandlöscher | BK | Brandschutzklasse |
| | $CO_2$-Löscher | | |

| | | | | | |
|---|---|---|---|---|---|
| OK Fertigbau | Stahlbeton | | Wanddurchbruch (WD/ WDB) | | Mineralwolle |
| UK Fertigbau | Mauerwerk | | Deckendurchbruch | | EPS Dämmung |
| OK Rohbau | Spannbetondecke | | Bodendurchbruch (BD) | | XPS Dämmung |
| UK Rohbau | Betonfertigteil | | WU-Beton | | Trockenbau |

| | | | | | | | |
|---|---|---|---|---|---|---|---|
| **2.RW** | 2. Rettungsweg | **FF** | Fertigfußboden | **OL** | Oberlicht | **SvS** | Sonnenschutz |
| **BRH** | Brüstungshöhe | **FL** | Fensterlüftung | **RB** | Rohbau | **SBV** | Sonnenschutzverglasung |
| **dT** | dichtschließende Tür | **FW o.a** | Feuerwiderstandsklassen | **RR** | Regenrohr | **WE** | Wanderlauf |
| **dsT** | dicht u. selbstschließ. Tür | **HK** | Heizkörper | **sT** | selbstschließ. Tür | **DVGP** | Deckenverspung |
| **F** | Brandschutz | **LB** | lichte Breite | **STG** | Steigung | **AHD** | Abhangdecke |
| **FE** | Fußbodenestrich | **NGL** | Notdarlauf | **UZ / OZ** | Unter- / Oberzug | | |

**- Alle Maße vor Ort und vor Ausführung zu prüfen !**
- Innenwandöffnungen - BRH beziehen sich auf OK Fertigfußboden.
- Unstimmigkeiten sind den Planern und der Bauleitung rechtzeitig vor Ausführungsbeginn mitzuteilen.

| Index | Datum | Änderungen | gez. |
|---|---|---|---|
| 00 | 13.05.2025 | Planerstellung, Einarbeitung Genehmigungsstatik | be |
| 01 | 10.03.2026 | allgem. Überarbeitung, allgem. Anpassung gem. Statik / TGA / Elt. / Bauphysik / Baugrundgutachter, allgem. Einarbeitung Detailverweise, Anpassung Höhe Aufzugunterfahrt | be |

# TEU_ARC_5_X_SN.S2

**Höhenbezug:**
*+/- 0,00 = 115,20 m ü.NHN*

**HGW:**
*+/- 0,00 = 103,75 m ü.NHN*

Bauvorhaben: **TEU**
**Neubau einer dreizügigen Grundschule mit Außenanlagen**
Am Stadion
06179 Teutschenthal

Bauherr: **Gemeinde Teutschenthal**
Am Busch 19, 06179 Teutschenthal
Tel (034601) 24666
Freigabe Bauherr

Planung: GS AI GALANDI SCHIRMER ARCHITEKTEN + INGENIEURE GmbH
Bismarckstraße 98, 10625 Berlin
Tel (030) 300 962 - 0, Fax (030) 300 962- 22
info@gsai.de
Unterschrift / Stempel

Planinhalt: **Schnitt 2-2**

| Plancode: | Projekt | Fachrichtung | LPH | Bauteil | Planart/Plan Nr | Index |
|---|---|---|---|---|---|---|
| | TEU | ARC | 5 | X | SN.S2 | 01 |

| Maßstab: | Blattgröße: | Planersteller/in: | Index Datum: |
|---|---|---|---|
| 1:50 | 1.379 x 841 | be | 10.03.2026 |

Dateiname: 2262_TEU_LPH5_AC26