


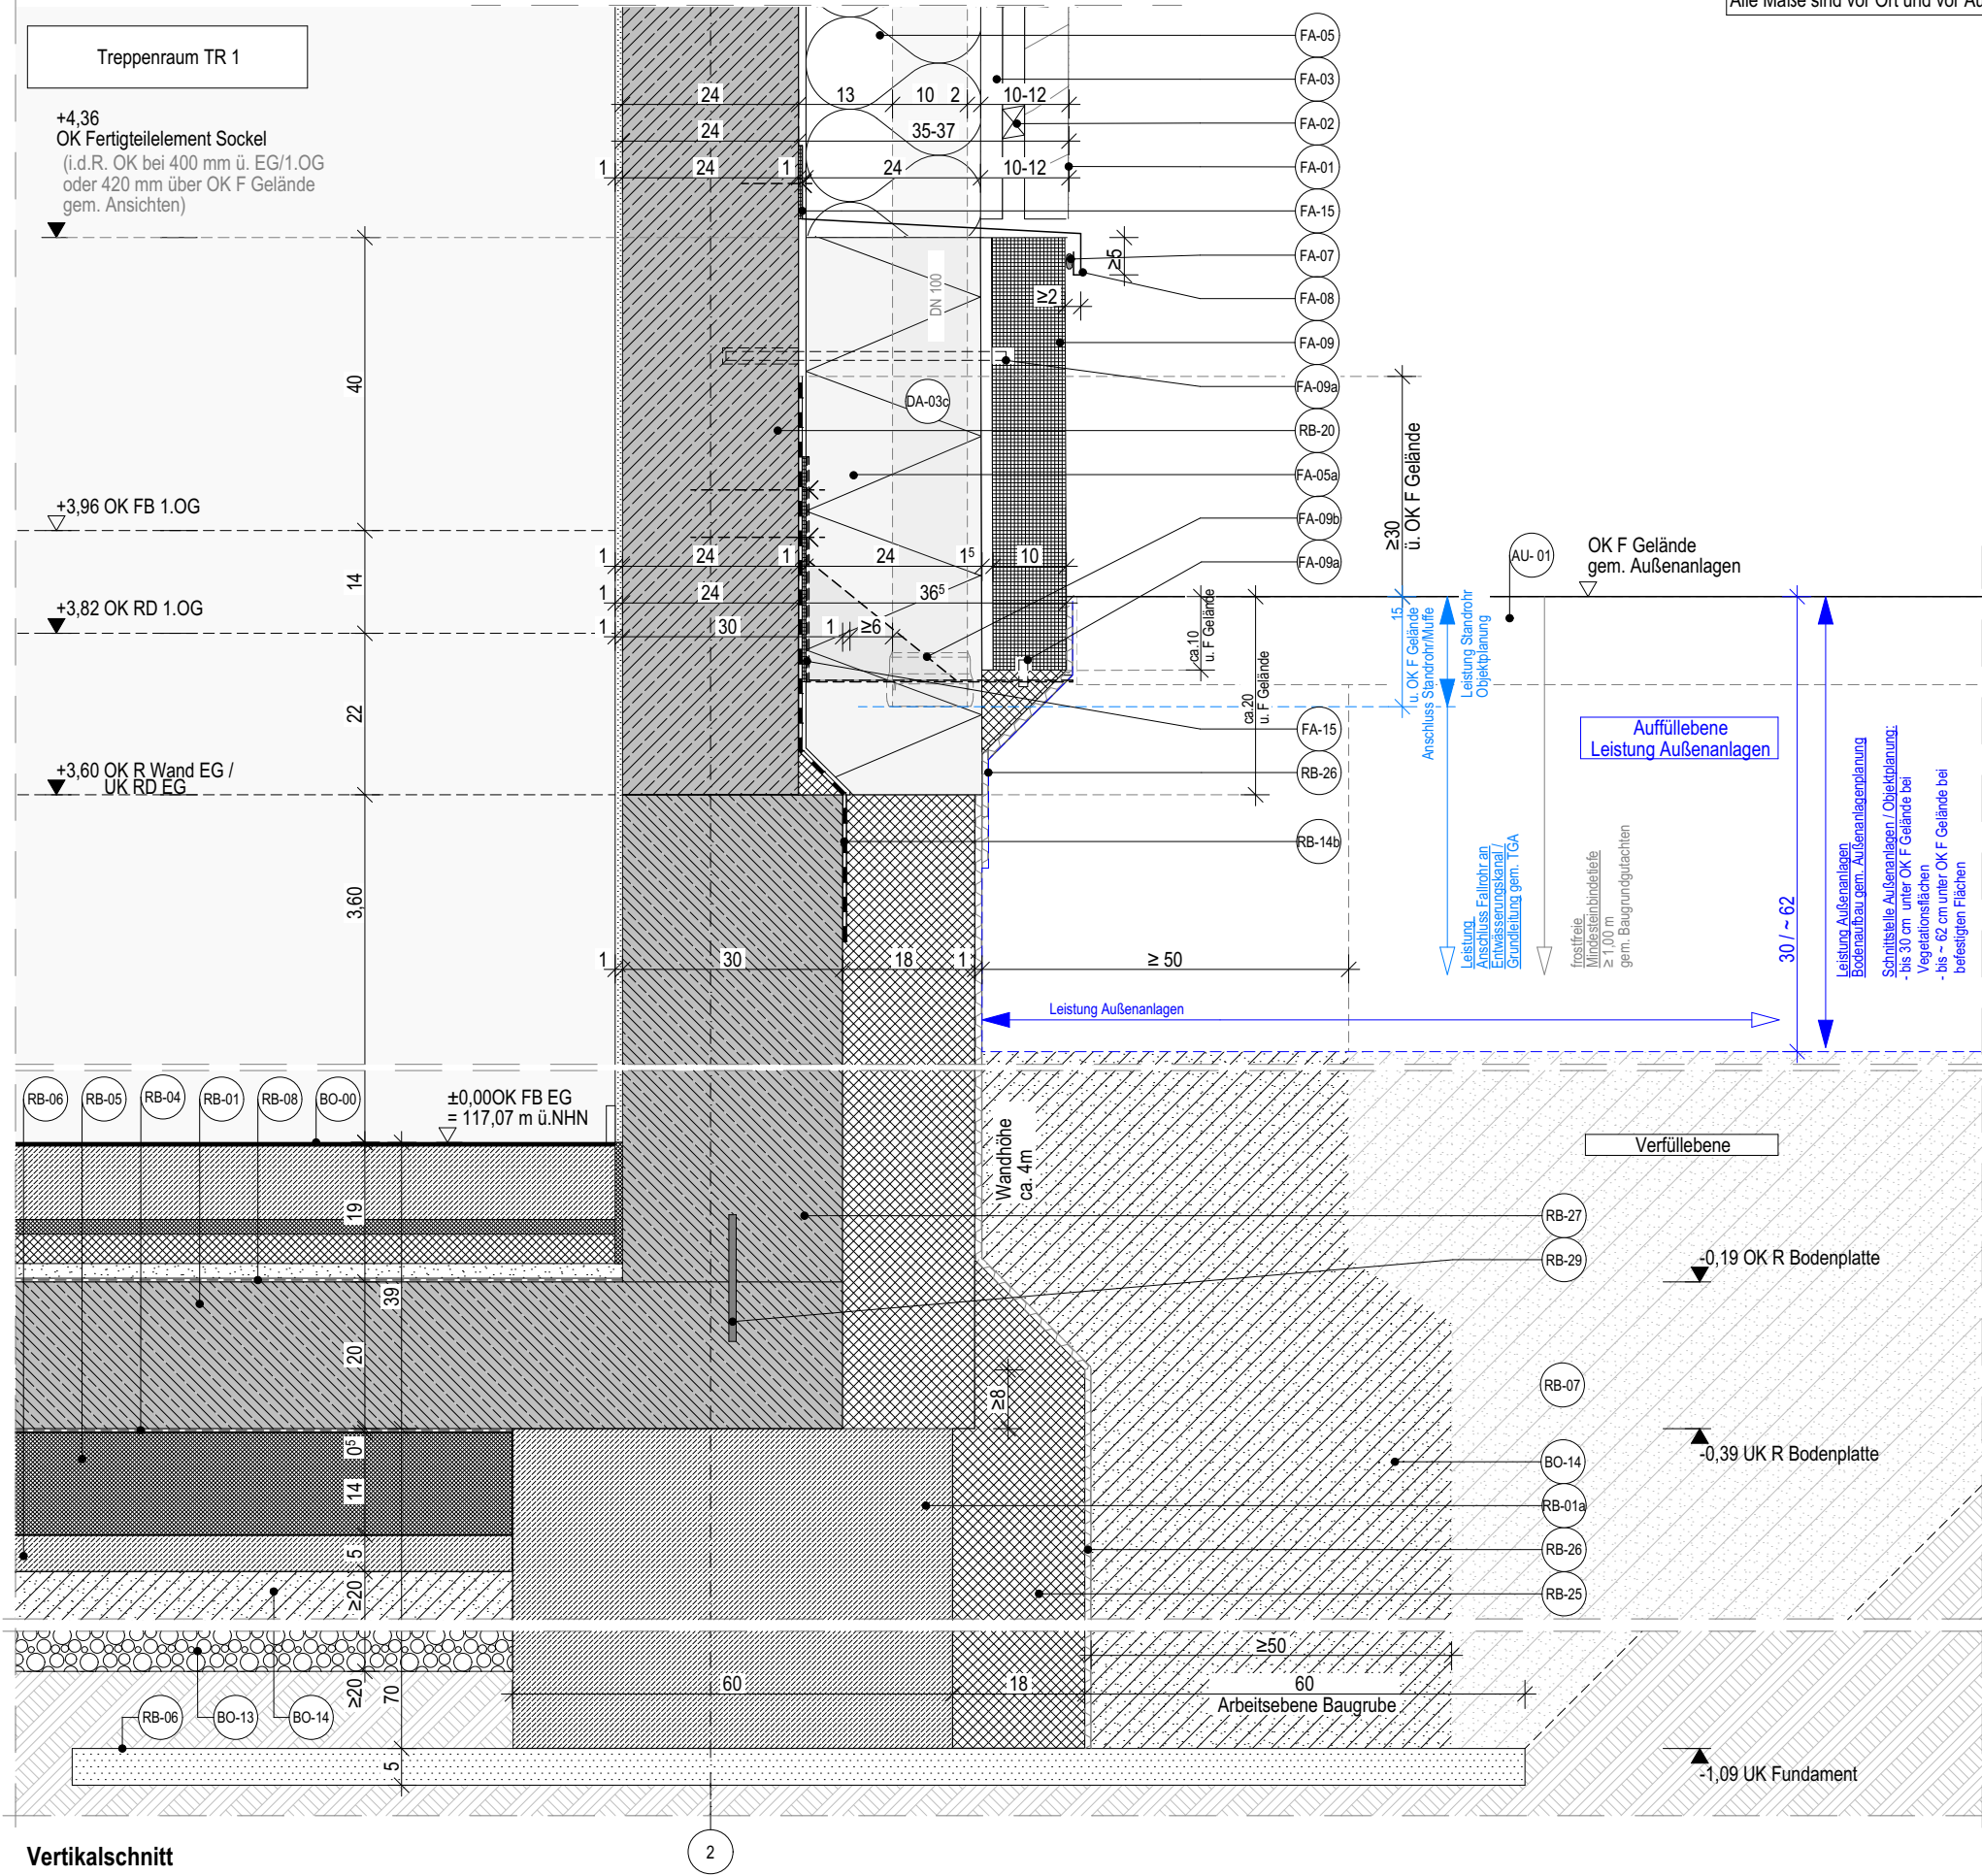

Vertikalschnitt

| Legende:                                                                                             |                |  |                       |
|---|----------------|--|-----------------------|
|   | = OK Fertigbau |  | = Stahlbeton          |
|   | = UK Fertigbau |  | = Mauerwerk           |
|   | = OK Rohbau    |  | = Betonfertigteil     |
|   | = UK Rohbau    |  | = Spannbetonhohldecke |
|   |                |  | = Putz                |
|   |                |  | = Trockenbau          |
|   |                |  | = Mineralwolle        |
|   |                |  | = EPS/XPS Dämmung     |
| - Alle Maße sind vor Ort und vor Ausführung zu prüfen!                                               |                |  |                       |
| - Unstimmigkeiten sind den Planern und der Bauleitung rechtzeitig vor Ausführungsbeginn mitzuteilen! |                |  |                       |
| Datei: 2302_TEU_LPH5_AC28                                                                            |                |  |                       |

| Index | Datum      | Änderungen                                                                                      | gez. |
|-------|------------|-------------------------------------------------------------------------------------------------|------|
| 00    | 24.09.2025 |                                                                                                 | be   |
| 01    | 31.10.2025 | Allgem. Überarbeitung, Entfall Bautenschutzmatte durch Noppenbahn, Anpassung Standrohranschluss | be   |
| 02    | 12.12.2025 | Anpassung Boden gem. Bodengutachten, allgem. Anpassung gem. Bauphysik, allgem. Überarbeitung    | be   |
| 03    | 05.02.2026 | allgem. Anpassung                                                                               | be   |
| 04    | 17.06.2026 | allgemeine Anpassung                                                                            | be   |

| Bauvorhaben                                                            | Bauherr                                                | Architekt                                                                                        | Planinhalt   |              |              
|------------------------------------------------------------------------|--------------------------------------------------------|--------------------------------------------------------------------------------------------------|---|--------------|--------------|-------|---------|---------|---------|-------|------------|------------|----------|----------|--------------|-----------|--|---------|------------|--|------------------|--|-------------|--|------|--------|--|----|--|------------|--|
| <b>TEU</b><br>Neubau einer dreizügigen<br>Grundschule mit Außenanlagen | <b>Gemeinde Teutschenthal</b>                          | <b>GALANDI SCHIRMER</b><br>ARCHITEKTEN+INGENIEURE GMBH                                           | <b>Anschluss Sockel-Wand TR 1</b>   |              |              
| Am Stadion<br>06179 Teutschenthal                                      | Am Busch 19, 06179 Teutschenthal<br>Tel (034601) 24666 | Bismarckstraße 98, 10625 Berlin<br>Tel (030) 300 962- 0<br>Fax (030) 300 962- 22<br>info@gsai.de | Vertikalschnitt, Achse 2 / A-B, Sockelanschluss mit Wandversprung   |              |              
|                                                                        |                                                        |                                                                                                  | <table><tr><th>Projekt</th><th>Fachrichtung</th><th>LPH</th><th>Bauteil</th><th>Planart</th><th>Plan Nr</th><th>Index</th></tr><tr><td><b>TEU</b></td><td><b>ARC</b></td><td><b>5</b></td><td><b>X</b></td><td><b>D1.01</b></td><td><b>04</b></td><td></td></tr><tr><td>Maßstab</td><td colspan="2">Blattgröße</td><td colspan="2">Planersteller:in</td><td colspan="2">Index Datum</td></tr><tr><td>1:10</td><td colspan="2">DIN A3</td><td colspan="2">be</td><td colspan="2">17.06.2026</td></tr></table> | Projekt      | Fachrichtung | LPH   | Bauteil | Planart | Plan Nr | Index | <b>TEU</b> | <b>ARC</b> | <b>5</b> | <b>X</b> | <b>D1.01</b> | <b>04</b> |  | Maßstab | Blattgröße |  | Planersteller:in |  | Index Datum |  | 1:10 | DIN A3 |  | be |  | 17.06.2026 |  |
| Projekt                                                                | Fachrichtung                                           | LPH                                                                                              | Bauteil   | Planart      | Plan Nr      | Index |         |         
| <b>TEU</b>                                                             | <b>ARC</b>                                             | <b>5</b>                                                                                         | <b>X</b>   | <b>D1.01</b> | <b>04</b>    |       |         
| Maßstab                                                                | Blattgröße                                             |                                                                                                  | Planersteller:in   |              | Index Datum  |       |         
| 1:10                                                                   | DIN A3                                                 |                                                                                                  | be   |              | 17.06.2026   |       |         