



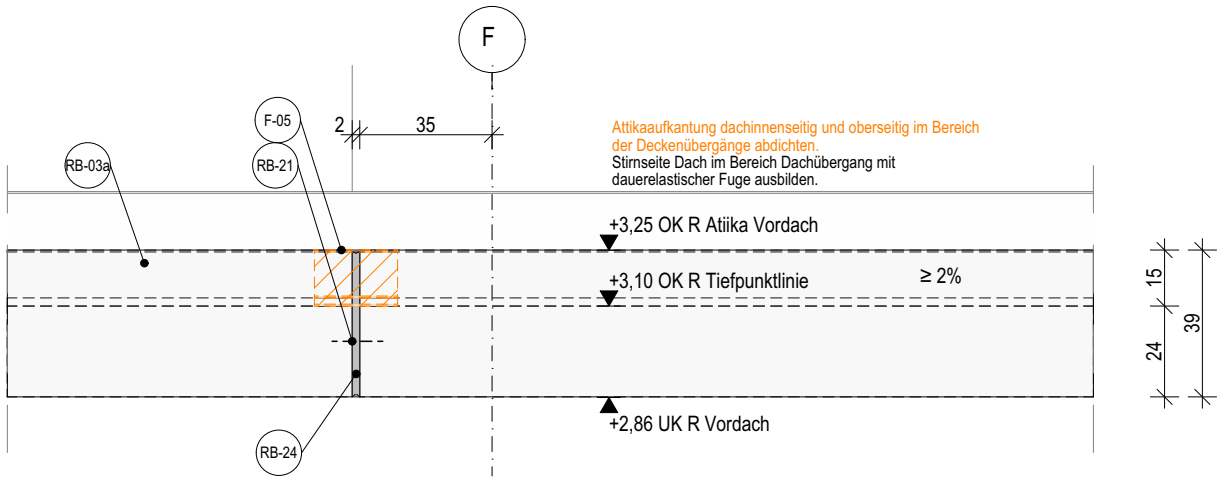

Ansicht -Stirnseite Vordach EG, Übergang Fertigteil-Deckenelemente

DA_ Dachdecker		
DA-03e	Fallrohr mit Rohrbogen für freien Auslass, systemkonform, aus Stahl, feuerverzinkt	DN 70
F_ Fenster		
F-05	Abdichtung Flüssigkunststoff, min. 150 mm über wasserführende Schicht führen	
RB_ Rohbauarbeiten		
RB-03a	Vordachkonstruktion, Stb.-Fertigteilelement in WU-Beton, L-Stück bestehend aus: Brüstung / Deckenplatte mit Attikaufkantung, Ausbildung Decke oberseitig mit min. 2% Gefälle, gem. Statik	Decke d= 240 mm, Brüstung d= 170 mm
RB-03c	Tiefpunktlinie, gefällelos	b= 160 mm (Vordach) / b= 350 mm (Loggia mit Isokorb)
RB-03d	Hauptentwässerung Vordach, Direktablauf, Auslauf senkrecht, einbetoniert, Stahl, feuerverzinkt, für Deckenplattenstärke d= 240 mm, mit Siebeinheit rund, ohne Rohrdurchführung, mit Aufnahmering	DN 70
RB-21	dauerelastische Fuge PU	d= 20 mm
RB-24	Fuge, Verbindungsstück Querkraftdom LD Ø16 S-A4 o.glw. gem Statik	d= 20 mm
RB-31a	Notüberlauf / Speier, einbetoniert, Einbautiefe bei Attika d= 100 mm, 60-80 mm überstehend ab OK F Attika	DN 50 (min. DN 40)
RB-32	Tropfkante	b/h= 20/15 mm

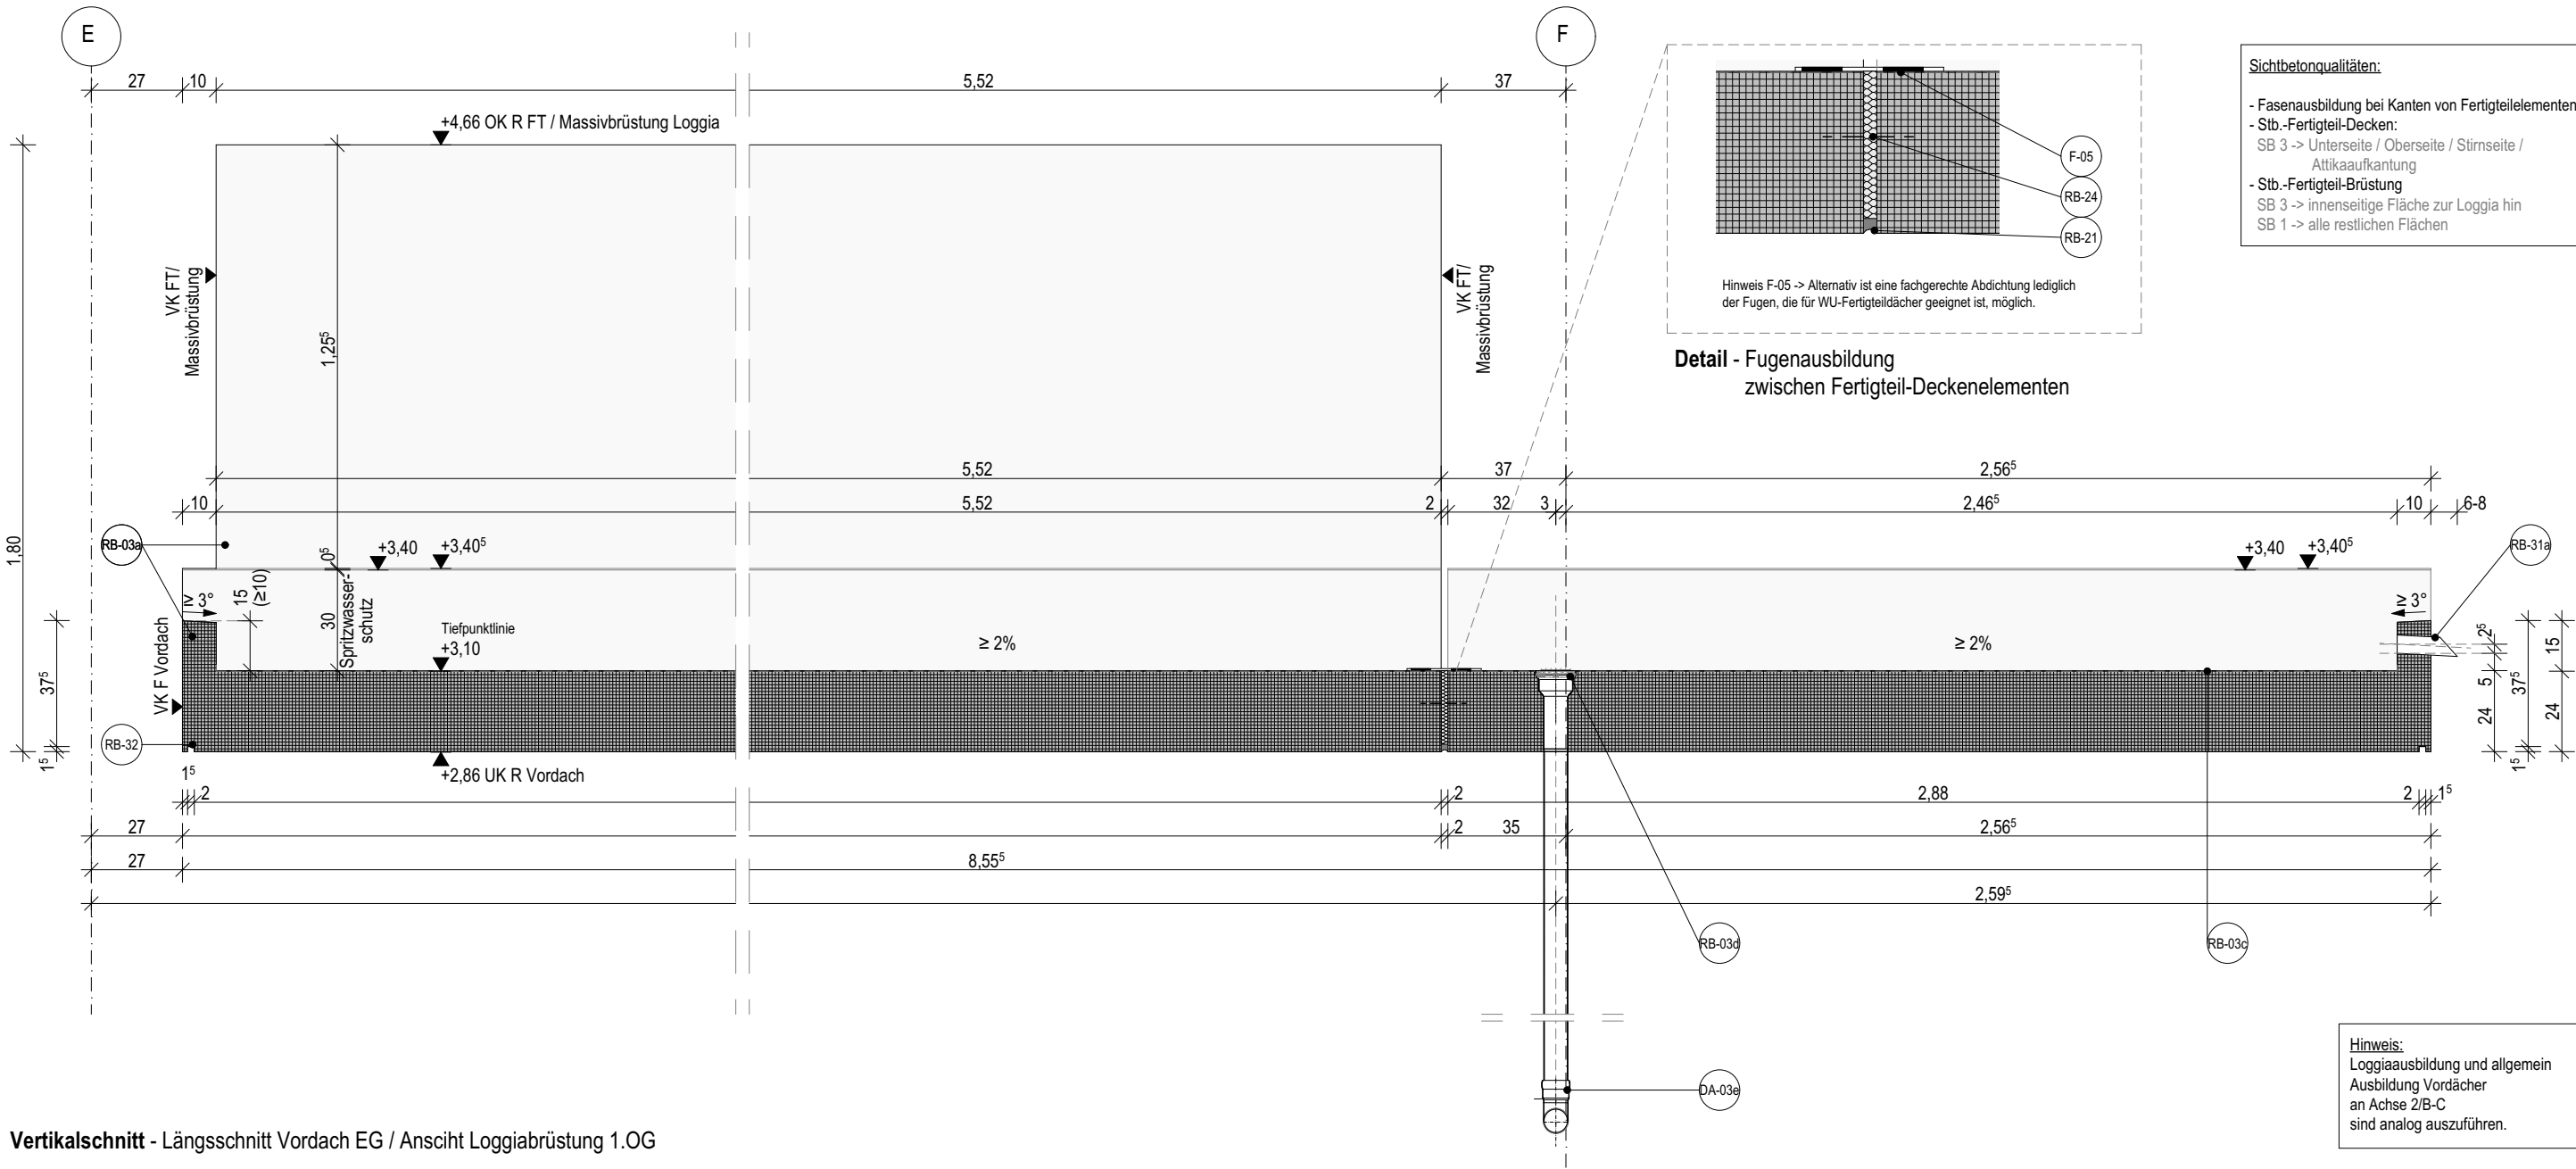

Vertikalschnitt - Längsschnitt Vordach EG / Ansicht Loggiaabrüstung 1.OG

Legende:			
	= OK Fertigbau		= Stahlbeton
	= UK Fertigbau		= Mauerwerk
	= OK Rohbau		= Betonfertigteil
	= UK Rohbau		= Spannbetonhohldecke
			= Putz
			= Trockenbau
			= Mineralwolle
			= EPS/XPS Dämmung
- Alle Maße sind vor Ort und vor Ausführung zu prüfen!			
- Unstimmigkeiten sind den Planern und der Bauleitung rechtzeitig vor Ausführungsbeginn mitzuteilen!			
Datei: 2302_TEU_LPH5_AC28			

Index	Datum	Änderungen	gez.
00	31.10.2025	Planerstellung	be
01	23.12.2025	Anpassung Vordachanschluss	be
02	17.06.2026	allgem. Überarbeitung	be

Bauvorhaben
TEU
Neubau einer dreizügigen
Grundschule mit Außenanlagen
Am Stadion
06179 Teutschenthal

Bauherr
Gemeinde Teutschenthal
Am Busch 19, 06179 Teutschenthal
Tel (034601) 24666

Architekt
GALANDI SCHIRMER
ARCHITEKTEN + INGENIEURE GMBH
Bismarckstraße 98, 10625 Berlin
Tel (030) 300 962- 0
Fax (030) 300 962- 22
info@gsai.de

Planinhalt					
Loggiaabrüstung 1.OG/Vordach EG					
Vertikalschnitt, Längsschnitt/Ansicht/Detail, Achse 9/E-F					
Projekt	Fachrichtung	LPH	Bauteil	Planart./Plan Nr	Index
TEU	ARC	5	X	D2.01.3	02
Maßstab	Blattgröße		Planersteller:in		Index Datum
1:20, 1:10	DIN A3		be		17.06.2026