



Allgemeiner Hinweis Detaildarstellung:
Fassadenöffnungen sind schematisch dargestellt. Für genaue Detailausführung Fenster und Türen siehe Details
D3_Fassadenöffnungen und für genaue Ausführung VHF siehe **Ansichten** Architektenpläne
sowie **Details D2_Gebäudehülle D2.07.2**.

Alle Maße sind vor Ort und vor Ausführung zu prüfen
Unstimmigkeiten sind den Planern und der Bauleitung rechtzeitig vor Ausführungsbeginn mitzuteilen

DA_Dachdecker			
DA-03e	Fallrohr mit Rohrbogen für freien Auslass, systemkonform, aus Stahl, feuerverzinkt		DN 70
F_Fenster			
F-05	Abdichtung Flüssigkunststoff, min. 150 mm über wasserführende Schicht führen		
F-06	Multifunktionsdichtband, bei Fenster 4-seitig und bei Türen 3-seitig		
FA_Fassadenarbeiten			
FA-01	Holzlamellen, vorbewittert, hydrophob, keilgezinkt o. glw., vertikal angeordnet, Holzlamellenbreite und -tiefe variieren, offene Fugenausbildung mit Fugenbreite d= max. 8mm i.Li., Farbton gem. Farb-und Materialkonzept		b/t (mm)= 40/21, 40/40, 40/58, 58/40, 70/40
FA-02	Holz-Unterkonstruktion; Horizontallattung/Traglattung, vorbewittert, Rhombusleiste, angeschrägt mit 15° Gefälle zur Innenseite, Statik gem. Werk- und Montageplanung AN		t/b= min. 30/50mm, e≤ 700mm
FA-03	Holz-Unterkonstruktion; Konterlattung/Grundlattung/Vertikallattung, vorbewittert, Statik gem. Werk- und Montageplanung AN.		t/b= min. 30/50mm, e≤ 700mm
FA-05	Fassadendämmung Mineralwolle, Befestigung mittels Dämmstoffdübel, λ= 0,035 W/mK gem. Bauphysik		d= 240 mm
FA-10	Anschlussprofil, mehrfach gekantet, pulverbeschichtet, Farbton wie Sturzblech Fenster gem. Farb- und Materialkonzept		
RB_Rohbauarbeiten			
RB-02c	Stb.-Unterzug / Stb.-Sturz, gem. Statik		
RB-03a	Vordachkonstruktion, Stb.-Fertigteilelement in WU-Beton, L-Stück bestehend aus: Brüstung / Deckenplatte mit Attikaufkantung, Ausbildung Decke oberseitig mit min. 2% Gefälle, gem. Statik		Decke d= 240 mm, Brüstung d= 170 mm
RB-03d	Hauptentwässerung Vordach, Direktablauf, Auslauf senkrecht, einbetoniert, Stahl, feuerverzinkt, für Deckenplattenstärke d= 240 mm, mit Siebeinheit rund, ohne Rohrdurchführung, mit Aufnahmering		DN 70
RB-21	dauerelastische Fuge PU		d= 20 mm
RB-24	Fuge, Verbindungsstück Querkraftdorn LD Ø16 S-A4 o.glw. gem Statik		d= 20 mm
RB-30a	Befestigungsteil mit thermischer Trennung, gem. Vorgabe Statik, zzgl. Ergänzung Wärmedämmung bis gesamte Plattenstärke d= 80mm λ= 0,035 W/mK		d= 80 mm
RB-31a	Notüberlauf / Speier, einbetoniert, Einbautiefe bei Attika d= 100 mm, 60-80 mm überstehend ab OK F Attika		DN 50 (min. DN 40)
RB-32	Tropfkante		b/h= 20/15 mm

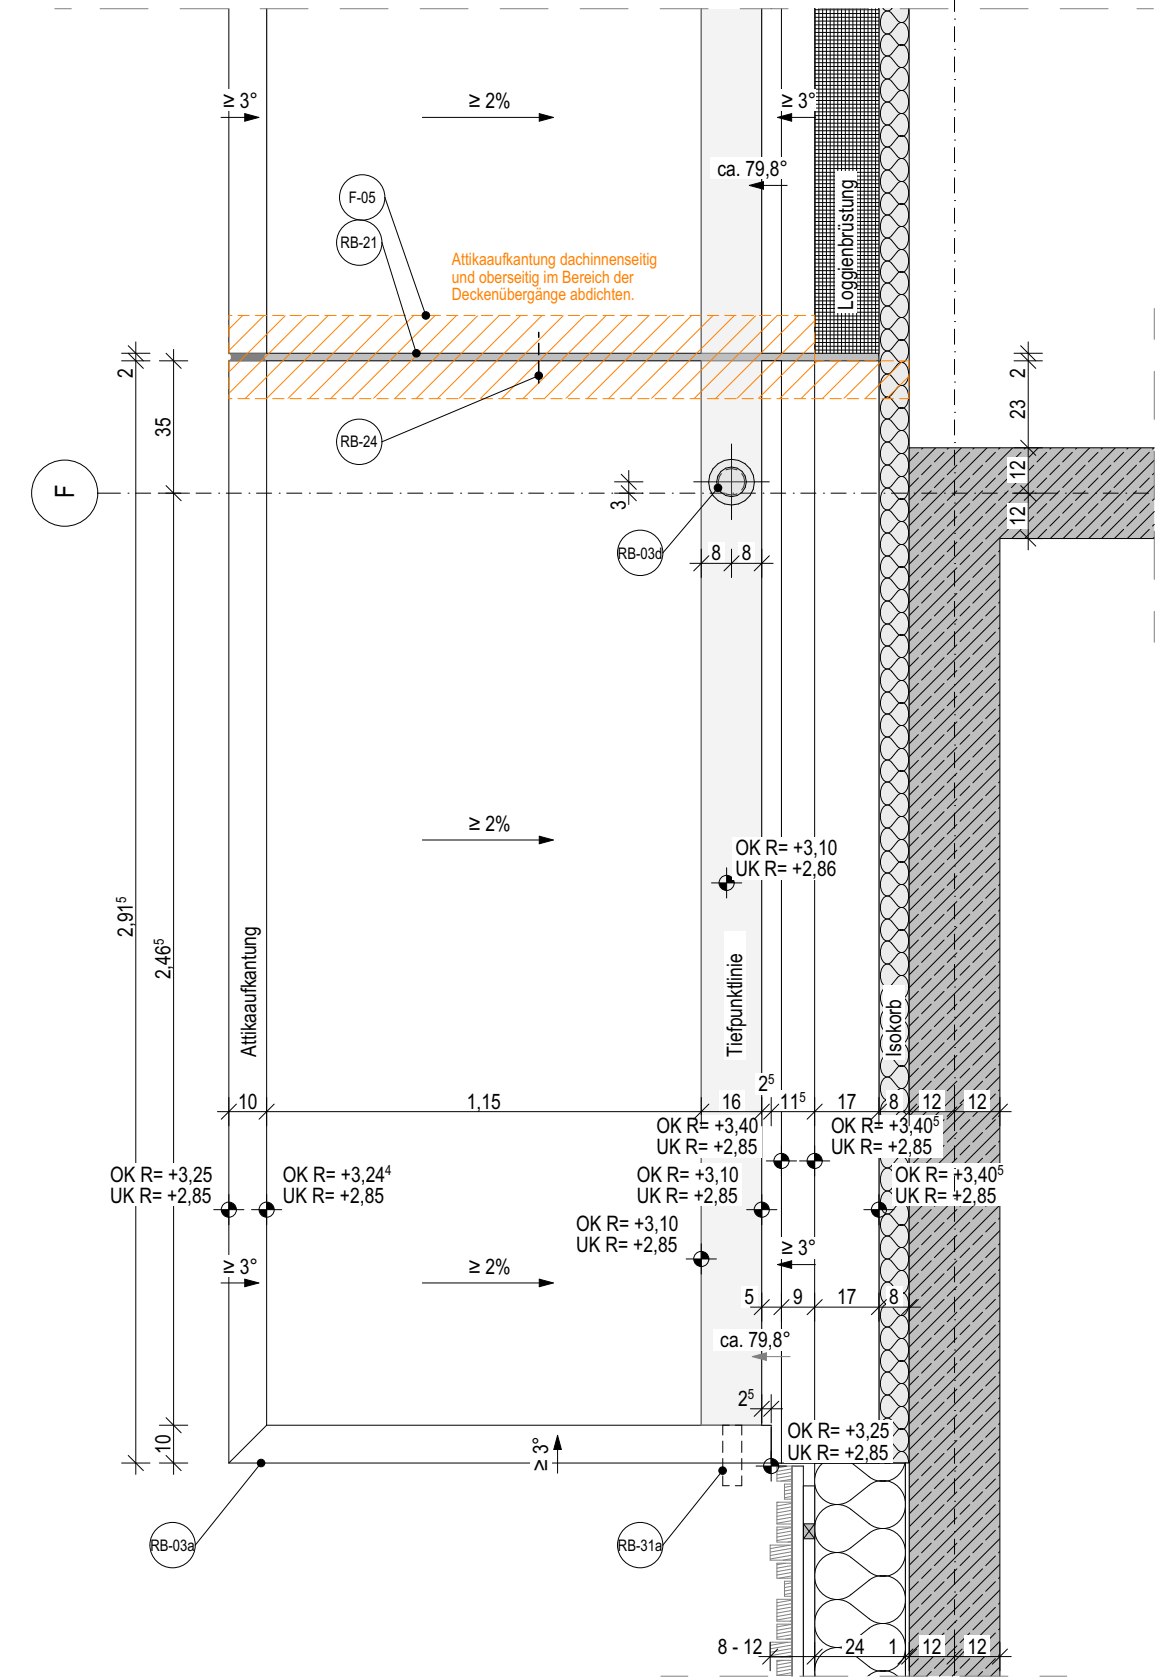

Horizontalschnitt - Aufsicht Vordach EG

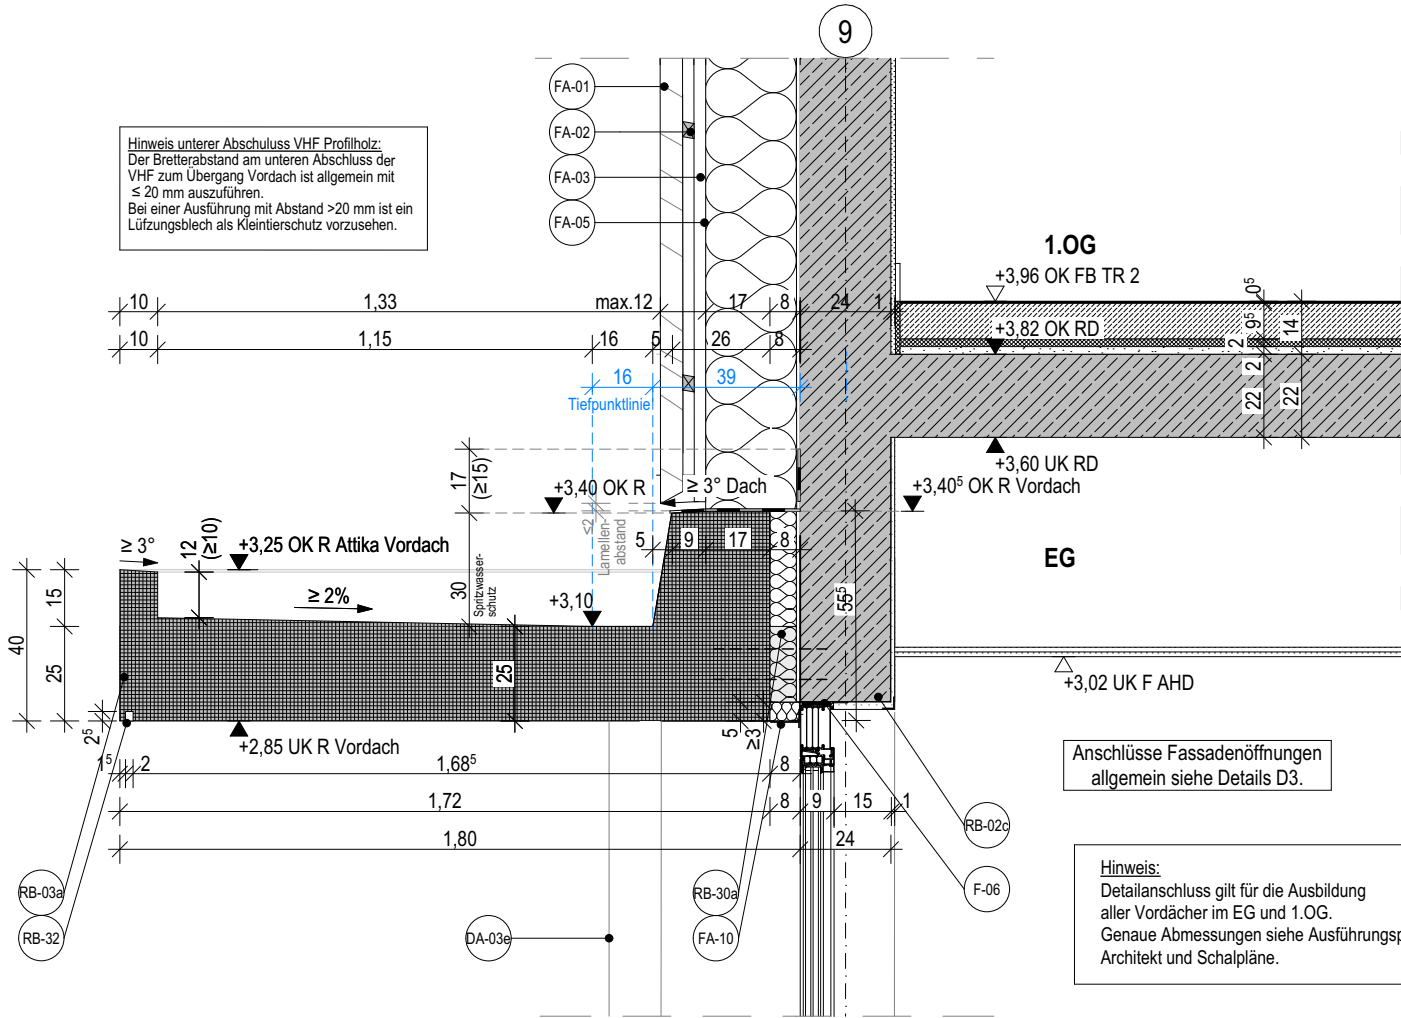

Vertikalschnitt - Querschnitt Vordach EG, Achse 9 / F

Legende:			
	= OK Fertigbau		= Stahlbeton
	= UK Fertigbau		= Mauerwerk
	= OK Rohbau		= Betonfertigteile
	= UK Rohbau		= Spannbetonhohldecke
	= Putz		= Trockenbau
	= Mineralwolle		= EPS/XPS Dämmung
- Alle Maße sind vor Ort und vor Ausführung zu prüfen!			
- Unstimmigkeiten sind den Planern und der Bauleitung rechtzeitig vor Ausführungsbeginn mitzuteilen!			
Datei: 2302_TEU_LPH5_AC28			

Index	Datum	Änderungen	gez.
00	23.12.2025	Planerstellung	be
01	12.02.2026	allgem. Anpassung, Anpassung Höhe Vordach, Ergänzung Detail an Fassadenöffnung, allgem. Anpassung Fassade	be
02	17.06.2026	allgem. Überarbeitung	be

Bauvorhaben	Bauherr	Architekt	Planinhalt		
TEU Neubau einer dreizügigen Grundschule mit Außenanlagen	Gemeinde Teutschenthal	GALANDI SCHIRMER ARCHITEKTEN + INGENIEURE GMBH	Anschluss Vordach EG an Fassade		
Am Stadion 06179 Teutschenthal	Am Busch 19, 06179 Teutschenthal Tel (034601) 24666	Bismarckstraße 98, 10625 Berlin Tel (030) 300 962- 0 Fax (030) 300 962- 22 info@gsai.de	Vertikalschnitt, Längsschnitt/Ansicht/Detail, Achse 9/F-G		
			Projekt	Fachrichtung	Index
			TEU	ARC	02
			Maßstab	Blattgröße	Index Datum
			1:20	DIN A3	be 17.06.2026