


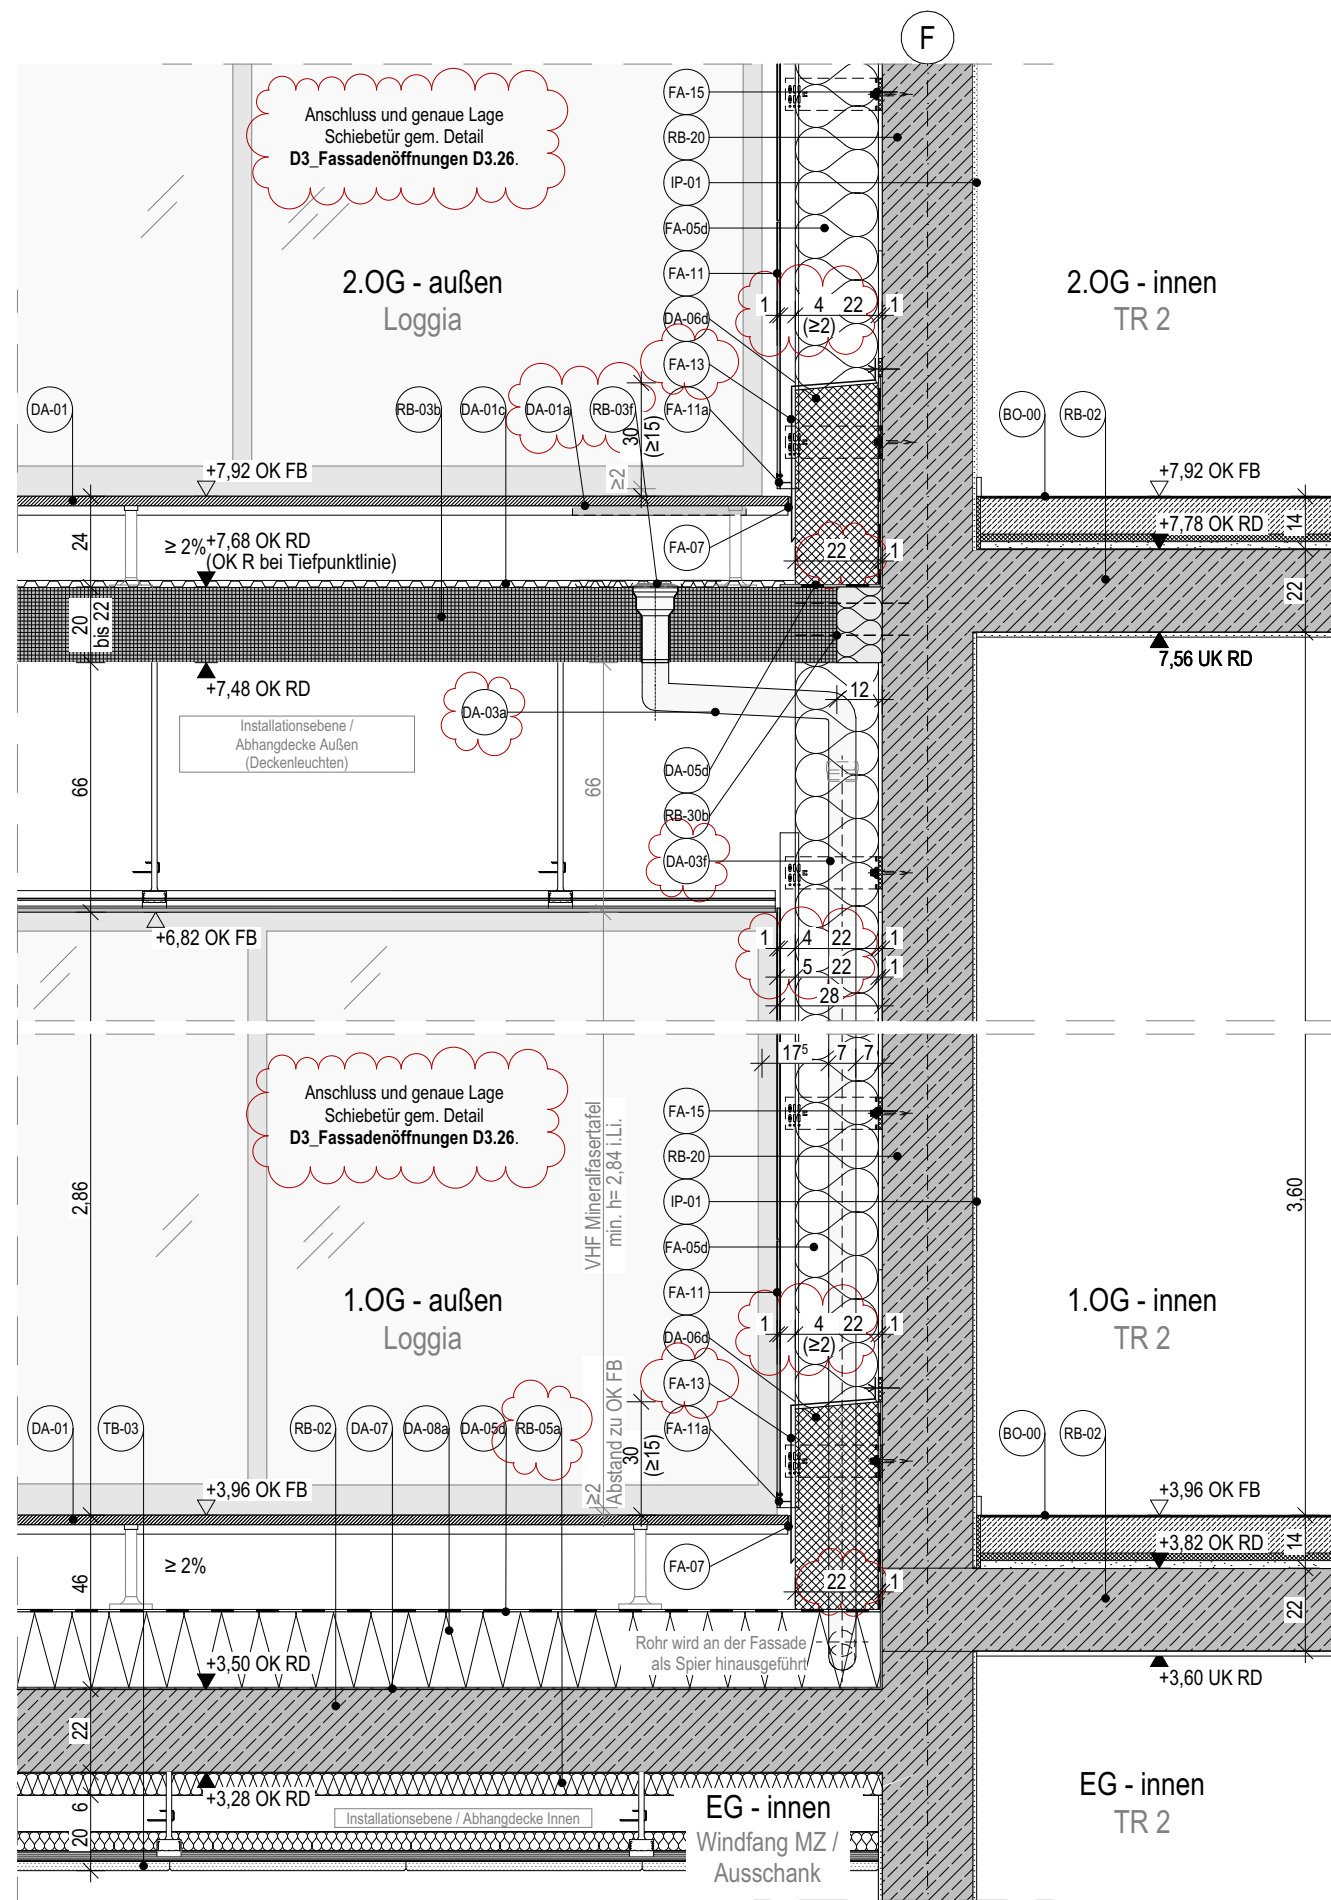

Vertikalschnitt

Legende:			
	= OK Fertigbau		= Stahlbeton
	= UK Fertigbau		= Mauerwerk
	= OK Rohbau		= Betonfertigteile
	= UK Rohbau		= Spannbetonhohldecke
			= Putz
			= Trockenbau
			= Mineralwolle
			= EPS/XPS Dämmung
- Alle Maße sind vor Ort und vor Ausführung zu prüfen! - Unstimmigkeiten sind den Planern und der Bauleitung rechtzeitig vor Ausführungsbeginn mitzuteilen!			
Datei: 2302 TEU_LPH5_AC28			

Index	Datum	Änderungen	gez.
00	12.12.2025	Planerstellung	be
01	23.12.2025	allgem. Anpassung, Anpassung gem. Bauphysik, Anpassungen gem. Statik, allgem. Anpassung Abläufe	be
02	17.06.2026	allgem. Anpassung, Anpassung gem. Statik, Ergänzung Darstellung Rohrverzug, allgem. Überarbeitung, Anpassung Fugenbild VHF, Anpassung Abdeckbleche, Anpassung Dämmstärke / VHF, Ergänzung dauerelastische Fuge gem. BS	be

Bauvorhaben

TEU

**Neubau einer dreizügigen
Grundschule mit Außenanlagen**

Am Stadion
06179 Teutschenthal

Bauherr
Gemeinde Teutschenthal
Am Busch 19, 06179 Teutschenthal
Tel (034601) 24666

Architekt
GALANDI SCHIRMER
ARCHITEKTEN + INGENIEURE GMBH
Bismarckstraße 98, 10625 Berlin
Tel (030) 300 962- 0
Fax (030) 300 962- 22
info@gsai.de

Planinhalt Anschluss Loggia 1.OG/Seitenwand					
Vertikalschnitt, Loggia 1.OG, Achse 9/E-F					
Projekt	Fachrichtung	LPH	Bauteil	Planart.Plan Nr	Index
TEU	ARC	5	X	D2.01.5	02
Maßstab	Blattgröße			Planersteller:in	Index Datum
1:20	DIN A3			be	17.06.2026

Hinweis:
Loggiaausbildung Achse 2/B-C ist analog auszuführen.

Allgemeiner Hinweis Detaildarstellung:
Fassadenöffnungen sind schematisch dargestellt. Für genaue Detailsausführung Fenster und Türen siehe Details **D3_Fassadenöffnungen** und für genaue Ausführung Fugenbild VHF siehe **Ansichten** Architektenpläne, sowie **Details D2_Gebäudehülle D2.07.2**.