


DA_ Dachdecker		
DA-05a	Abdichtung, Kunststoff FPO, 1-lagig, wurzelfest nach FLL-Richtlinien, Anforderungen Dach und Abdichtung gem. DIN18531	
DA-05c	Randfixierung der Abdichtung, systemkonform gem. Hersteller	
DA-07	Dampfsperre als Notabdichtung	
DA-08	Wärmedämmung, Expandiertes Polystorol, $\lambda=0,035$ W/mK, HBV-Decken $U=0,112$ W/(m²K), Stb. $U=0,137$ W/(m²K), Spannbetonhohldecke $U=0,136$ W/(m²K), gem. Bauphysik, gegen Windsog durch vollflächige Verklebung gesichert, Grunddämmung zzgl. Gefälledämmung mit min. 2%-Gefälle, genaue Planung gem. Gefälleplan des AN	d= 240 mm i.Mi. (drin=150 mm bei HBV-Decke)
DA-08d	Sockelplatte Expandiertes Polystyrol, Befestigung mittels Dämmstoffdübel, $\lambda=0,035$ W/mK, gem. Bauphysik	d= 300 mm
DA-10	Trenn-, Schutz- und Speichervlies	
DA-11	Drän- und Wasserspeicherelement FKD 25	d= 25 mm
DA-12	Filtervlies	
DA-13	extensive Begrünung (harte Bedachung), FA. Optigrün- Extensivsubstrat E o.glw., Vegetationsform: Sedum-Kräuter-Gräser	d= 80 mm (min. 60 mm)
DA-17a	Kiesschicht, Kiessstreifen umlaufend entlang der Attika / dem Dachrand, um Kontrollschacht der Abläufe sowie um Oberlichter und Dachausstiege	h= min. 50 mm, b= min. 500 mm
DA-17b	Kiesfangleiste	
FA_ Fassadenarbeiten		
FA-00	VHF Profilholzfassade lasiert	d= 365 mm
FA-05	Fassadendämmung Mineralwolle, Befestigung mittels Dämmstoffdübel, $\lambda=0,035$ W/mK gem. Bauphysik	d= 240 mm

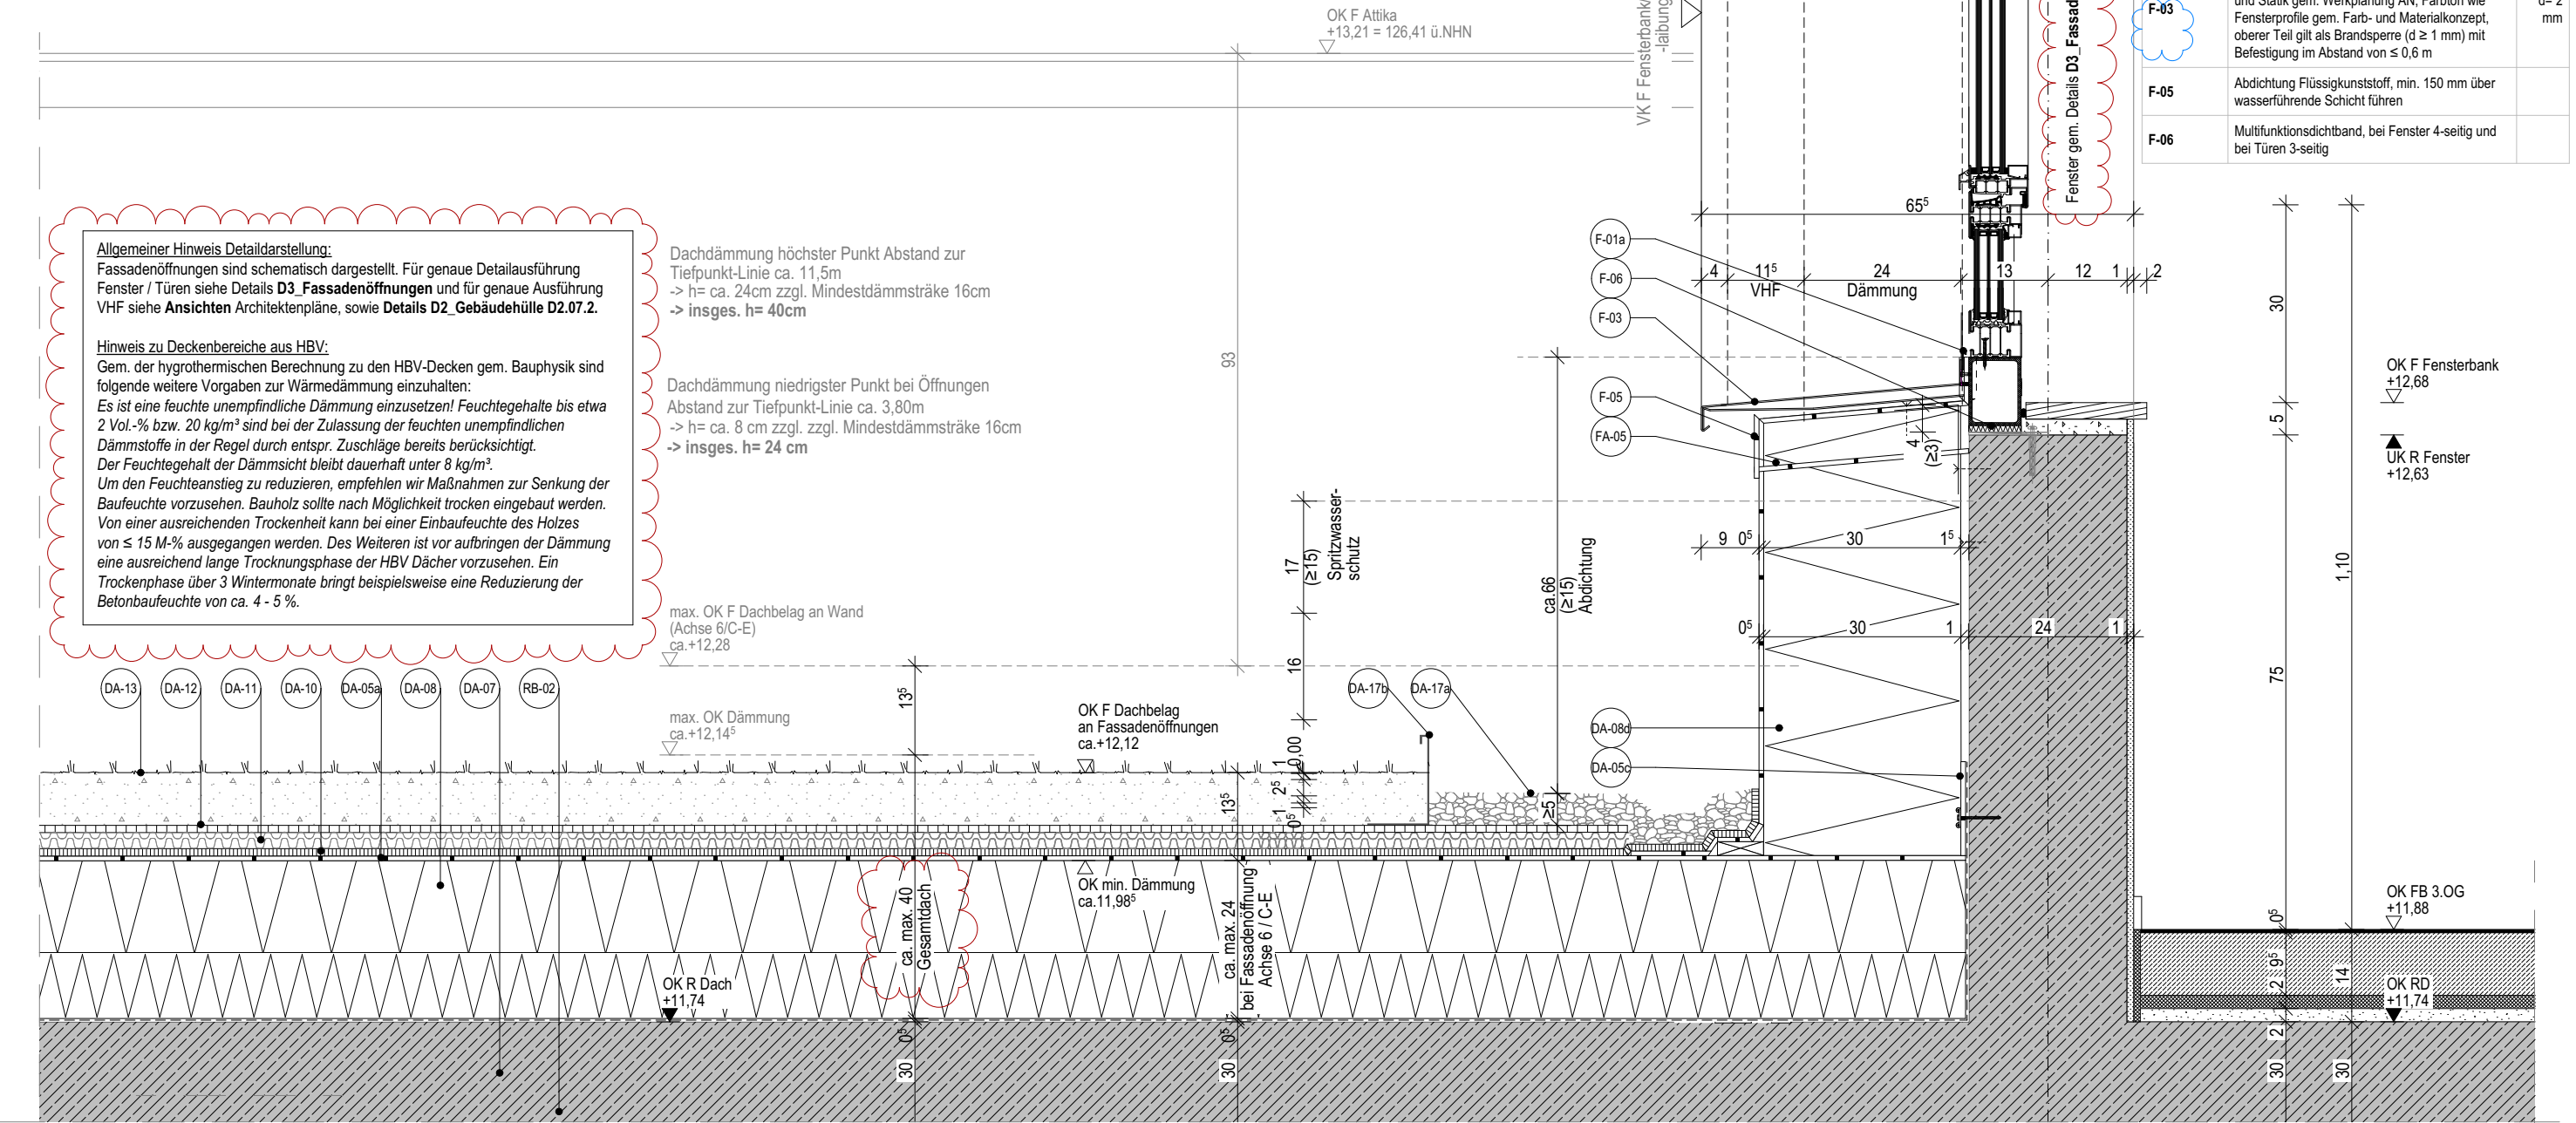

Vertikalschnitt Dach über 2.OG / Anschluss an Fenster

Legende:

	= OK Fertigbau		= Stahlbeton		= Putz	- Alle Maße sind vor Ort und vor Ausführung zu prüfen! - Unstimmigkeiten sind den Planern und der Bauleitung rechtzeitig vor Ausführungsbeginn mitzuteilen!
	= UK Fertigbau		= Mauerwerk		= Trockenbau	
	= OK Rohbau		= Betonfertigteil		= Mineralwolle	
	= UK Rohbau		= Spannbetonhohldecke		= EPS/XPS Dämmung	

Datei: 2302_TEU_LPH5_AC28

Index	Datum	Änderungen	gez.
00	12.12.2025	Planerstellung	be
01	23.12.2025	allgem. Anpassung	be
02	17.06.2026	allgem. Überarbeitung, Reduktion Dachdämmung gem. Bauphysik / hygrothermische Berechnung, Anpassung Blech gem. BS	be

Bauvorhaben

TEU
Neubau einer dreizügigen
Grundschule mit Außenanlagen

Am Stadion
06179 Teutschenthal

Bauherr

Gemeinde Teutschenthal

Am Busch 19, 06179 Teutschenthal
Tel (034601) 24666

Architekt

GALANDI SCHIRMER
ARCHITEKTEN + INGENIEURE GMBH

Bismarckstraße 98, 10625 Berlin
Tel (030) 300 962- 0
Fax (030) 300 962- 22
info@gsai.de

Planinhalt

Dach (C-G/5-9) Anschluss an Fenster

Vertikalschnitt

Projekt	Fachrichtung	LPH	Bauteil	Planart.	Plan Nr	Index
TEU	ARC	5	X	D2.04.1	02	
Maßstab	Blattgröße	Planersteller:in		Index Datum		
1:10	DIN A3	be		17.06.2026		