


RB_Rohbauarbeiten		
RB-02	Rohdecke; Stb.-Decke / HBV-Decke / Spannbetonhohldecke, gem. Statik	
RB-02a	Stb.-Attika, gem. Statik	d= 240 mm
RB-20	Stb.-Wand, gem. Statik	
FA_Fassadenarbeiten		
FA-01	Holzlamellen, vorbewittert, hydrophob, keilgezinkt o. glw., vertikal angeordnet, Holzlamellenbreite und -tiefe variieren, offene Fugenausbildung mit Fugenbreite d= max. 8mm i.Lt., Farbton gem. Farb- und Materialkonzept	b/t (mm)= 40/21, 40/40, 40/58/40, 58/40, 70/4
FA-02	Holz-Unterkonstruktion; Horizontalattung/Traglattung, vorbewittert, Rhombusleiste, angeschrägt mit 15° Gefälle zur Innenseite, Statik gem. Werk- und Montageplanung AN	t/b= min. 30/50mm, e≤ 700mm
FA-03	Holz-Unterkonstruktion; Konterlattung/Grundlattung/Vertikallattung, vorbewittert, Statik gem. Werk- und Montageplanung AN.	t/b= min. 30/50mm, e≤ 700mm
FA-05	Fassadendämmung Mineralwolle, Befestigung mittels Dämmstoffdübel, $\lambda= 0,035$ W/mK gem. Bauphysik	d= 240 mm

Allgemeiner Hinweis Detaildarstellung:
Für genaue Detailausführung Fassade siehe **Ansichten** Architektenpläne, sowie **Details D2_Gebäudehülle D2.07.2.**

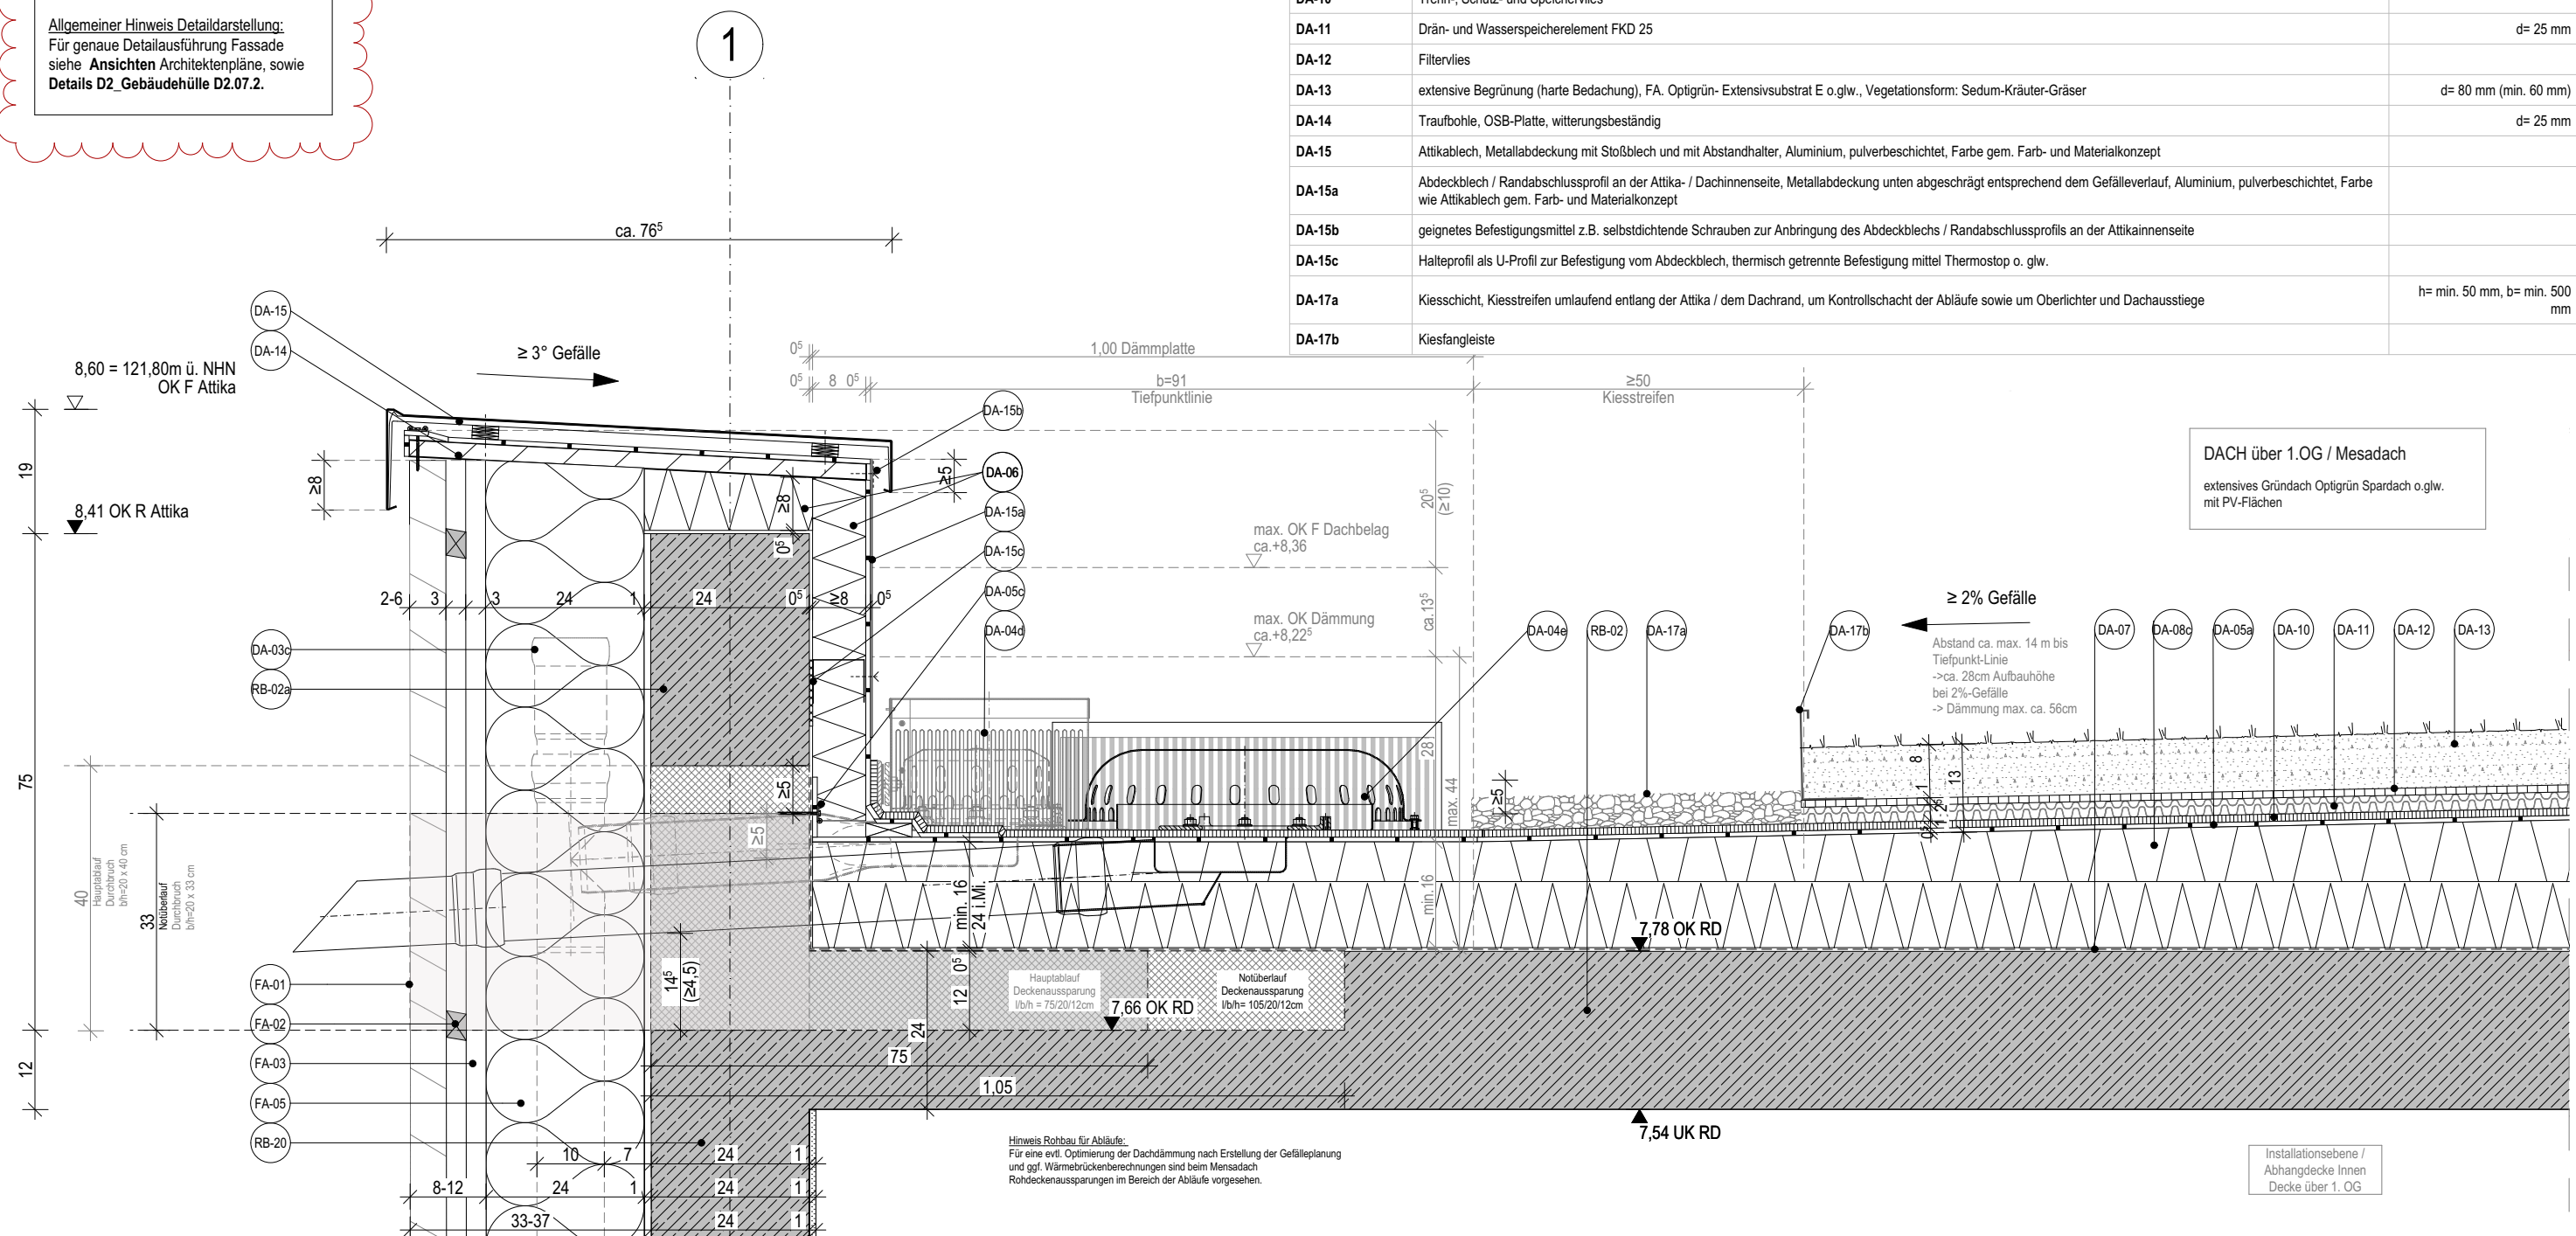

Vertikalschnitt Dach über 1.OG / Mensadach - Attikaanschluss mit Haupt- und Notablauf

Legende:			
	= OK Fertigbau		= Stahlbeton
	= UK Fertigbau		= Mauerwerk
	= OK Rohbau		= Trockenbau
	= UK Rohbau		= Mineralwolle
			= EPS/XPS Dämmung
			= Betonfertigteil
			= Spannbetonhohldecke

Index	Datum	Änderungen	gez.
00	12.12.2025	Planerstellung	be
01	23.12.2025	allgem. Anpassung	be
02	17.06.2026	allgem. Anpassung, allgem. Überarbeitung	be

Bauvorhaben

TEU
Neubau einer dreizügigen
Grundschule mit Außenanlagen

Am Stadion
06179 Teutschenthal

Bauherr
Gemeinde Teutschenthal

Am Busch 19, 06179 Teutschenthal
Tel (034601) 24666

Architekt
GALANDI SCHIRMER
ARCHITEKTEN + INGENIEURE GMBH

Bismarckstraße 98, 10625 Berlin
Tel (030) 300 962- 0
Fax (030) 300 962- 22
info@gsai.de

Planinhalt					
Mensadach mit Haupt- und Notablauf					
Projekt	Fachrichtung	LPH	Bauteil	Planart. Plan Nr	Index
TEU	ARC	5	X	D2.05.1	02
Maßstab	Blattgröße			Planerstellerein	Index Datum
1:10	DIN A3			be	17.06.2026