


Allgemeiner Hinweis Detaildarstellung:
Fassadenöffnungen und VHF sind schematisch dargestellt. Für genaue Detailausführung Fenster / Türen siehe Details **D3_Fassadenöffnungen** und für genaue Ausführung VHF siehe **Ansichten Architektenpläne**, sowie Details **D2_Gebäudehülle D2.07.2**.

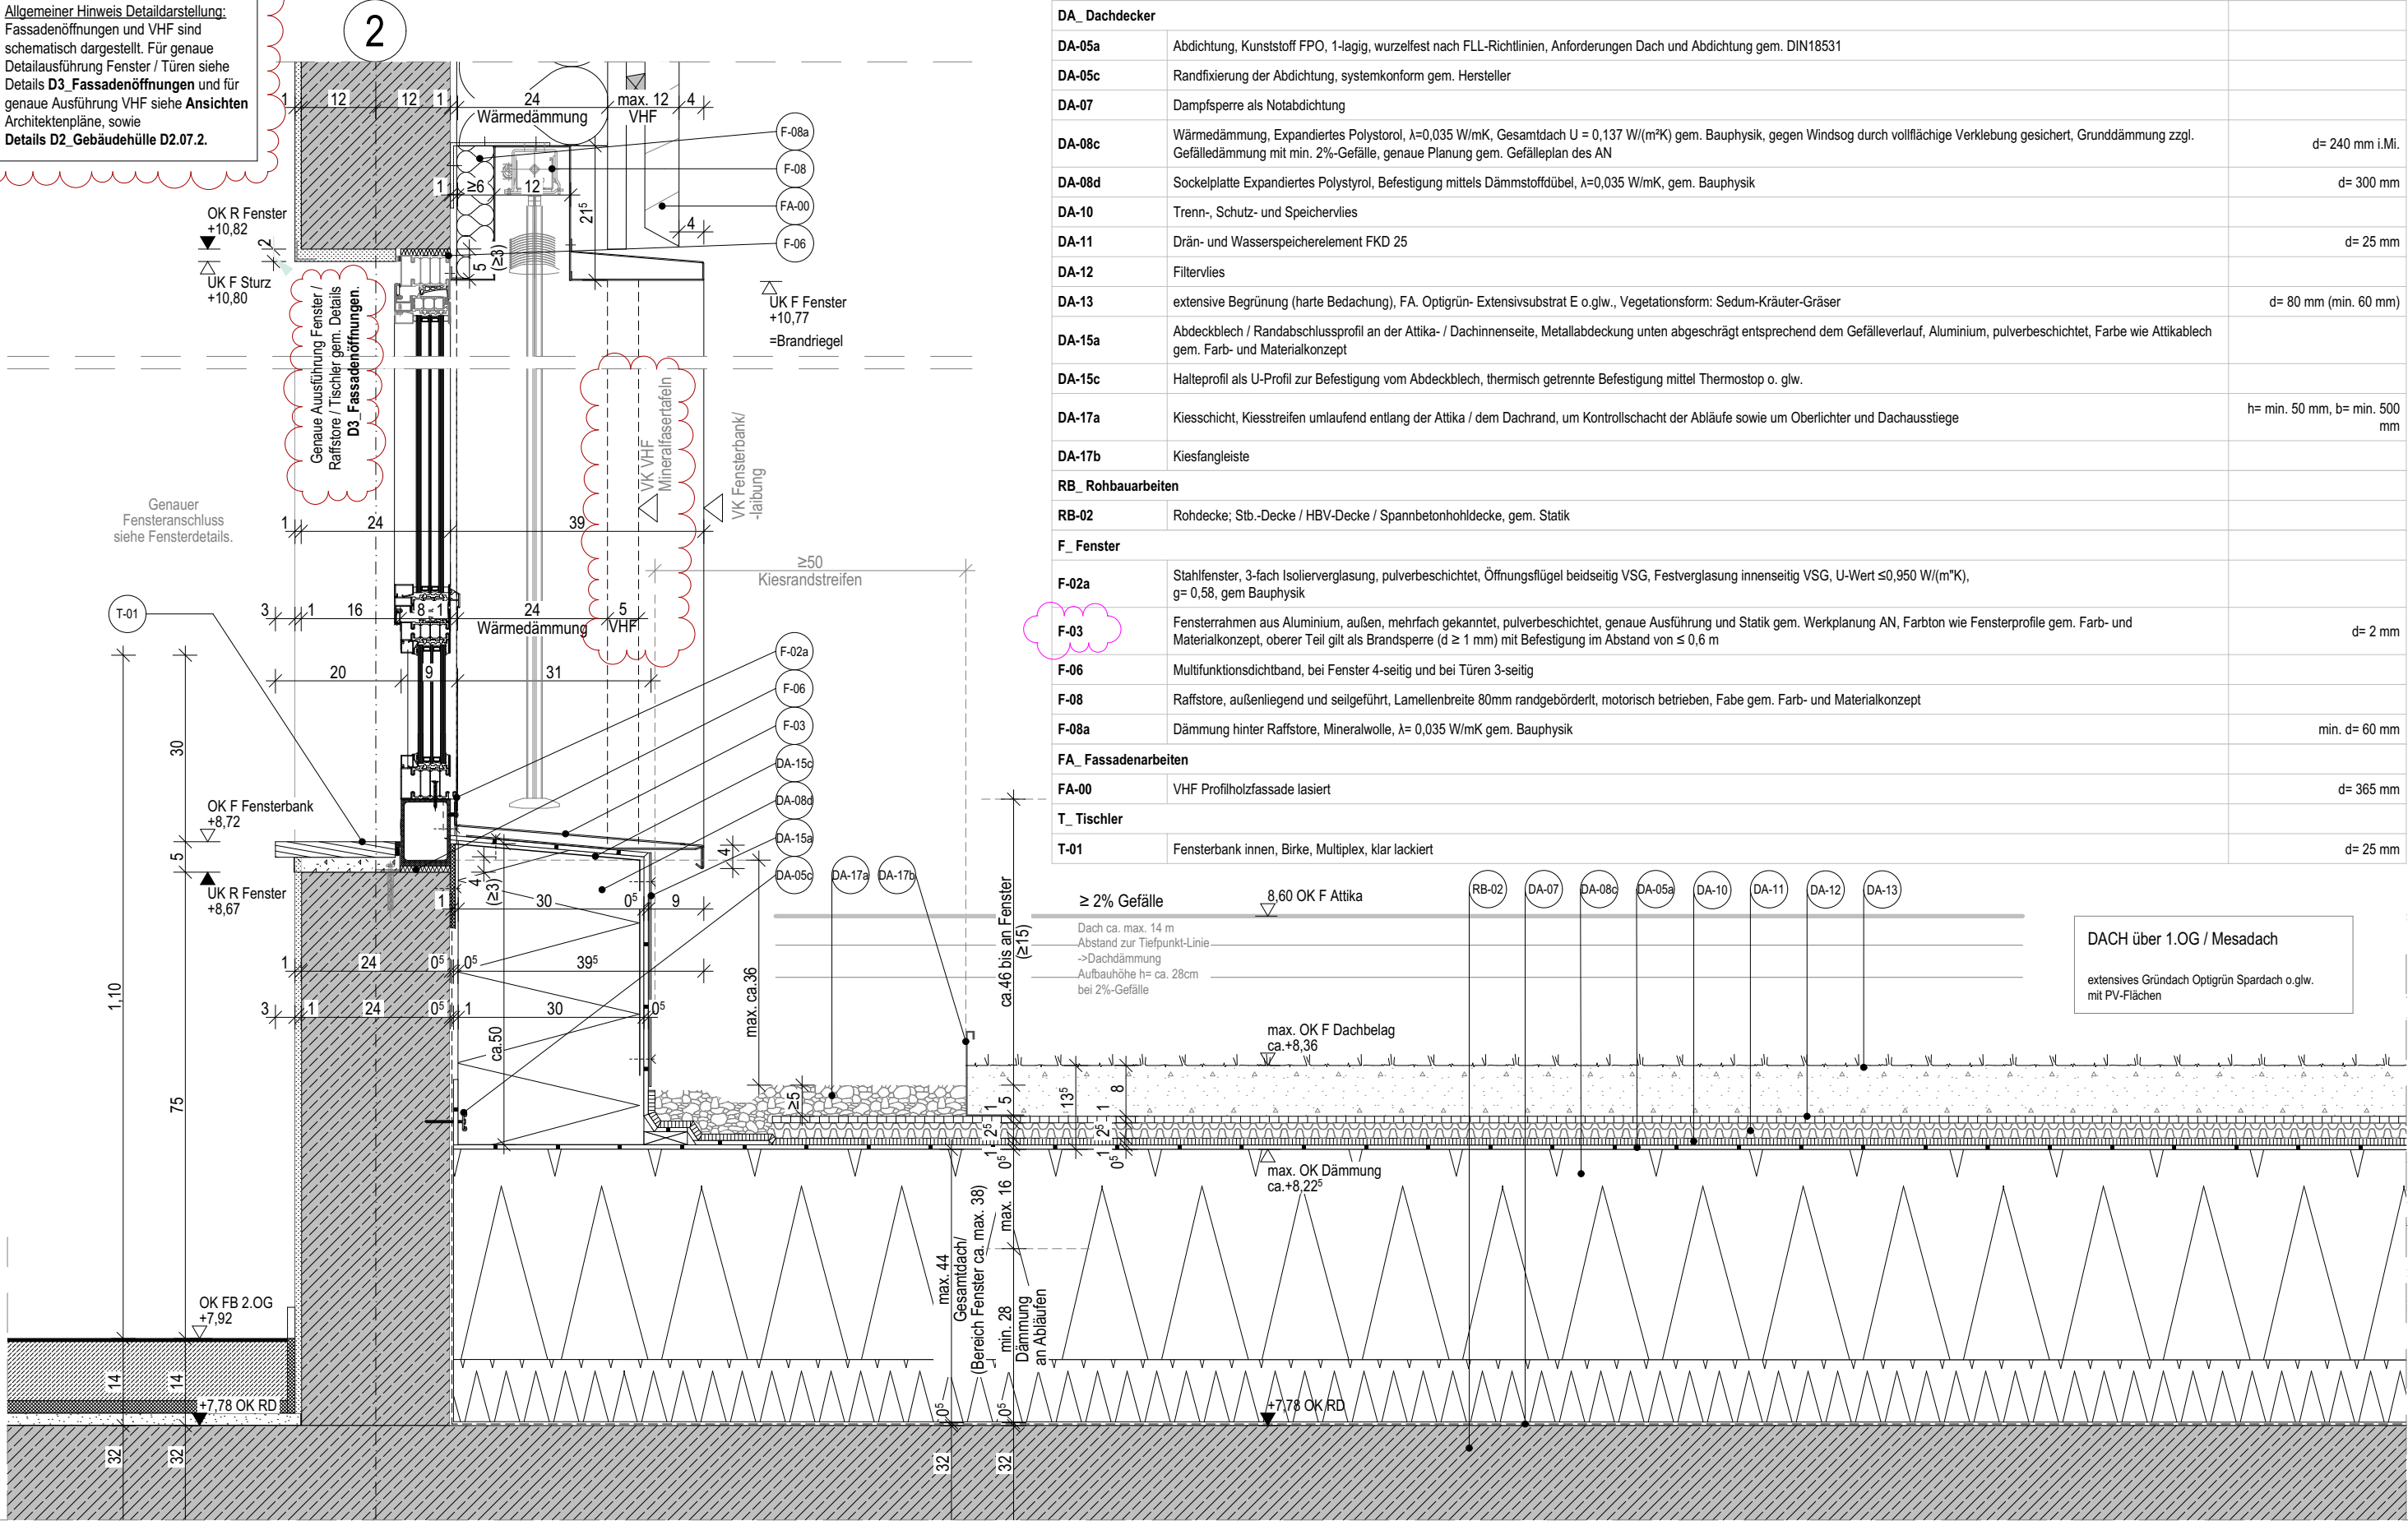

Vertikalschnitt Dach über 1.OG / Mensadach - Anschluss an Fenster / Wand

Legende:

OK Fertigbau

UK Fertigbau

OK Rohbau

UK Rohbau

Stahlbeton

Mauerwerk

Betonfertigteil

Spannbetonhohldecke

Putz

Trockenbau

Mineralwolle

EPS/XPS Dämmung

- Alle Maße sind vor Ort und vor Ausführung zu prüfen!

- Unstimmigkeiten sind den Planern und der Bauleitung rechtzeitig vor Ausführungsbeginn mitzuteilen!

Datei: 2302_TEU_LPH5_AC28

Index	Datum	Änderungen	gez.
00	12.12.2025	Planerstellung	be
01	23.12.2025	allgem. Anpassung	be
02	17.06.2026	allgem. Überarbeitung, Reduktion Aufbau VHF Minaralfasertafel, Anpassung Blech gem. BS	be

Bauvorhaben

TEU
Neubau einer dreizügigen
Grundschule mit Außenanlagen

Am Stadion
06179 Teutschenthal

Bauherr

Gemeinde Teutschenthal

Am Busch 19, 06179 Teutschenthal
Tel (034601) 24666

Architekt

GALANDI SCHIRMER
ARCHITEKTEN + INGENIEURE GMBH

Bismarckstraße 98, 10625 Berlin
Tel (030) 300 962- 0
Fax (030) 300 962- 22
info@gsai.de

Planinhalt					
Mensadach Anschluss an Fenster					
Projekt	Fachrichtung	LPH	Bauteil	Planart.Plan Nr	Index
TEU	ARC	5	X	D2.05.2	02
Maßstab	Blattgröße		Planersteller:in		Index Datum
1:10	DIN A3		be		17.06.2026