


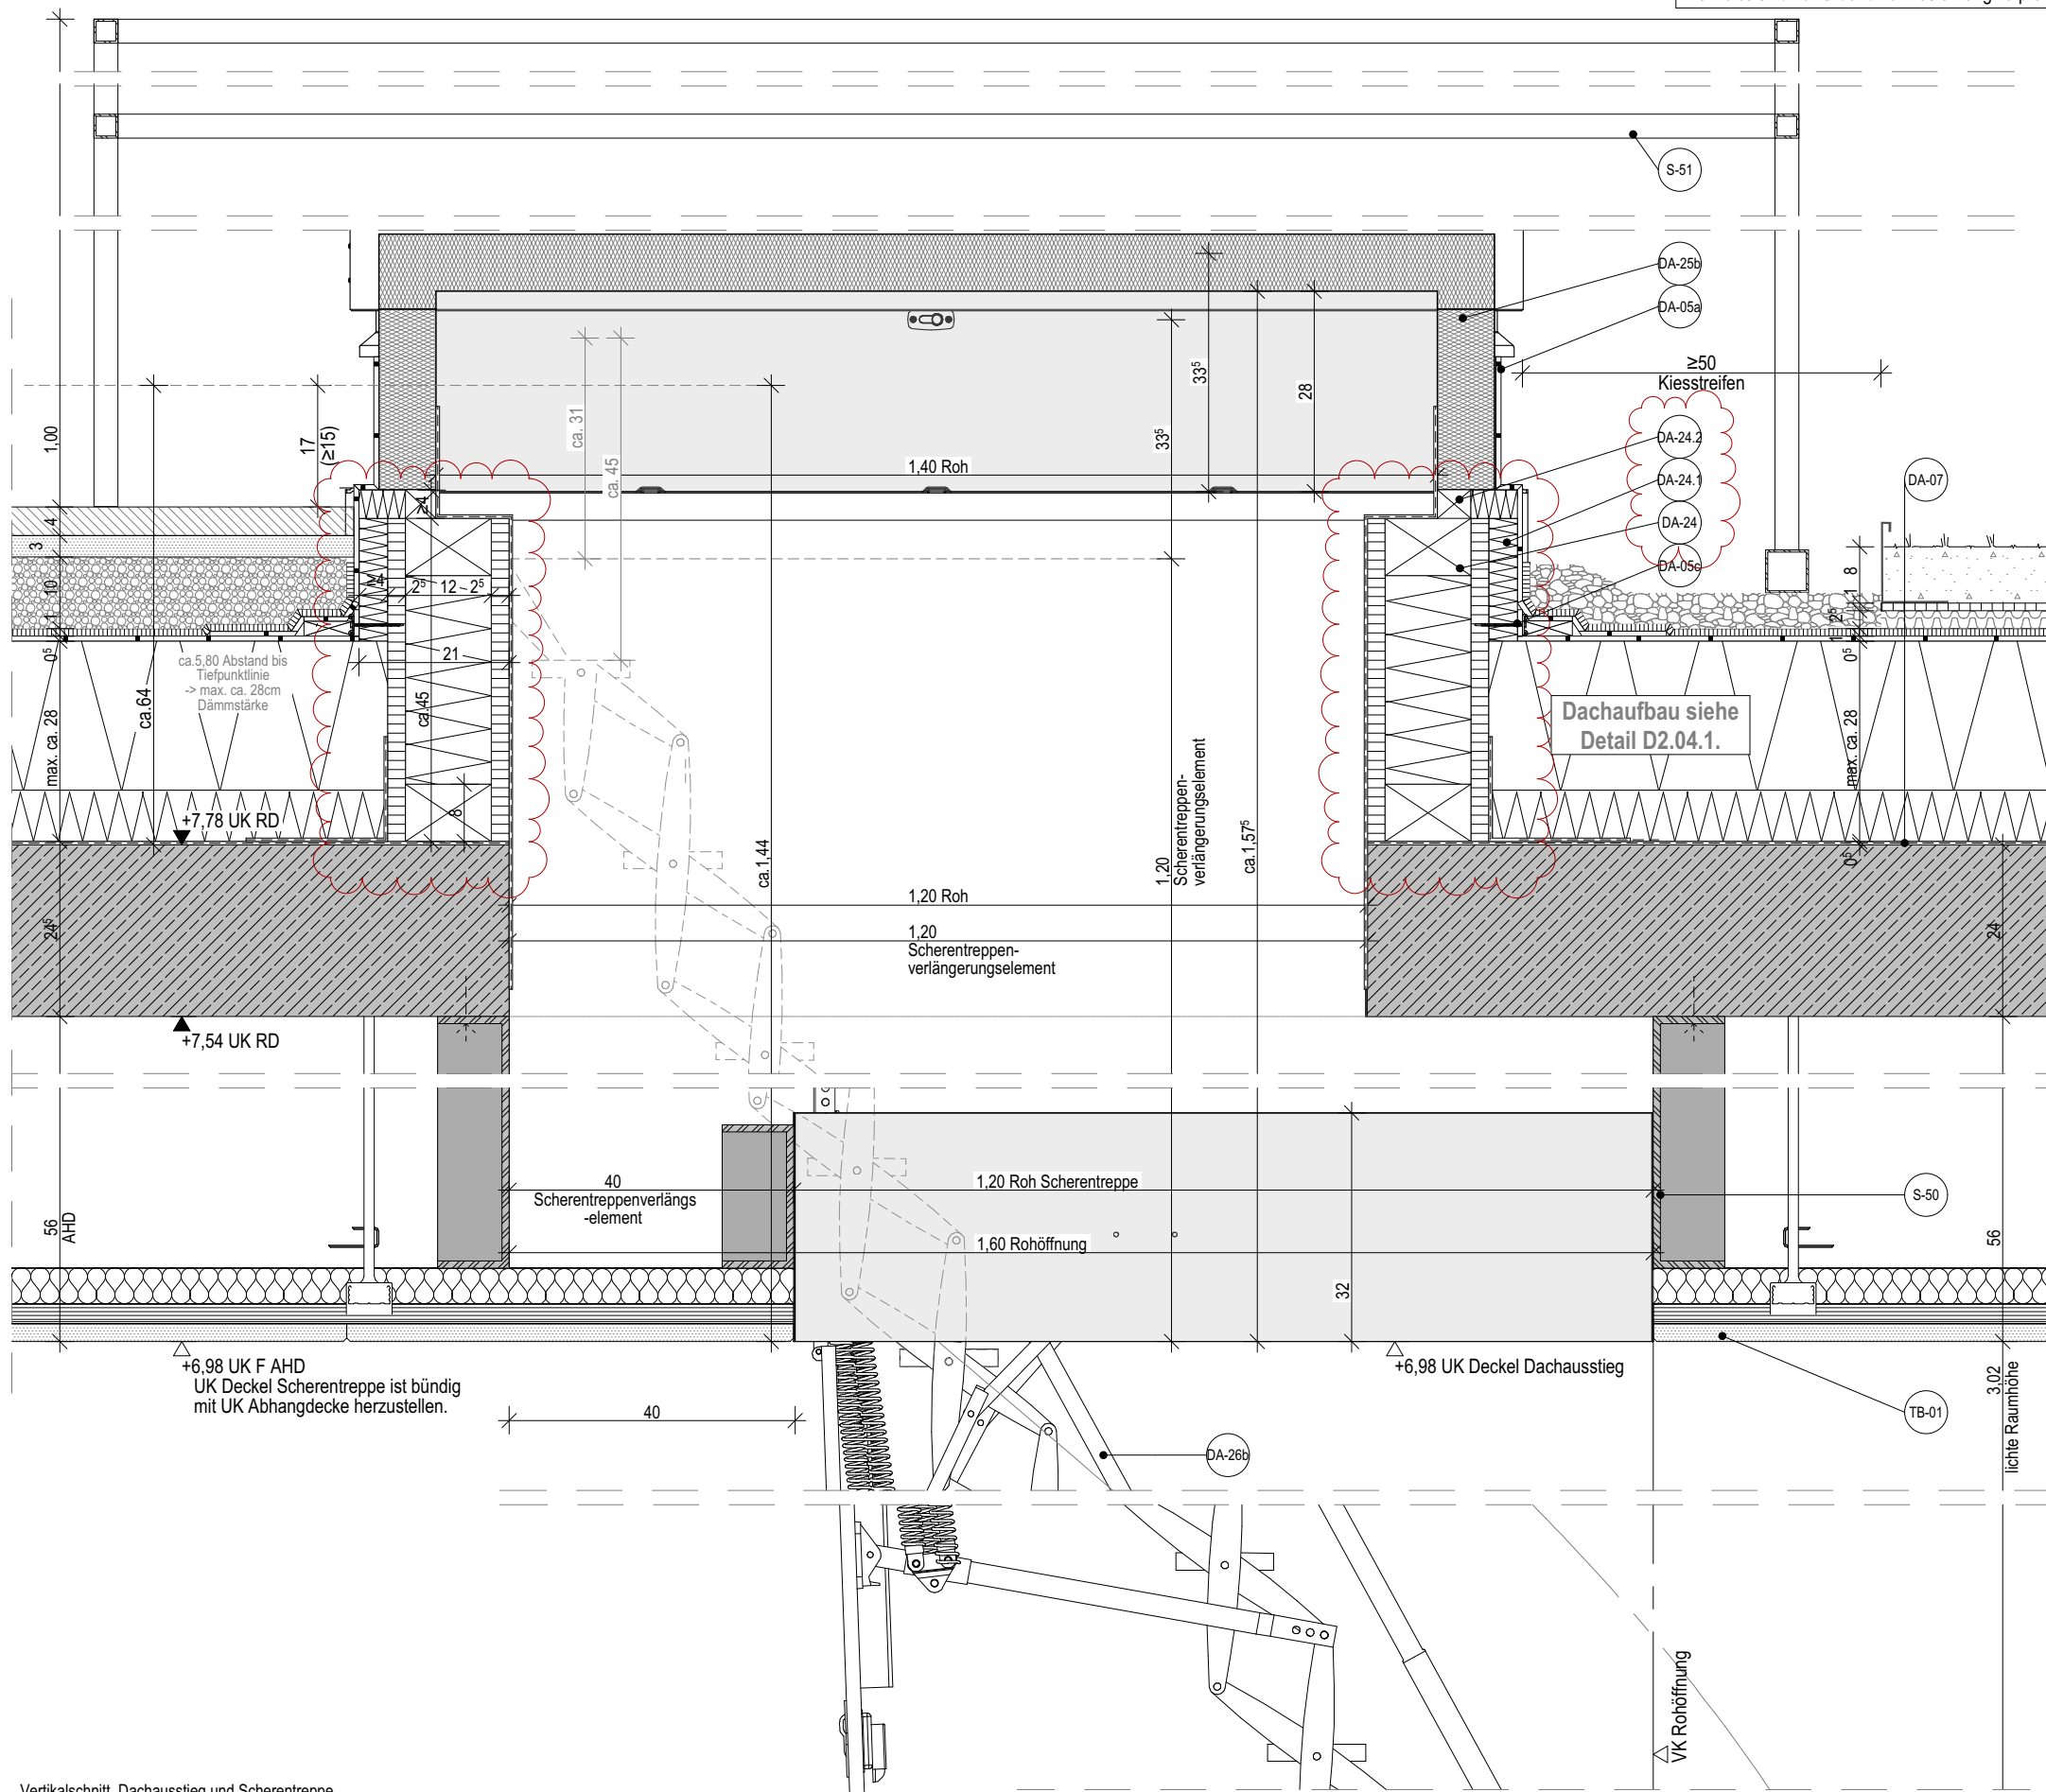

DA_Dachdecker		
DA-05a	Abdichtung, Kunststoff FPO, 1-lagig, wurzelfest nach FLL-Richtlinien, Anforderungen Dach und Abdichtung gem. DIN 18531	
DA-05c	Randfixierung der Abdichtung, systemkonform gem. Hersteller	
DA-07	Dampfsperre als Notabdichtung	
DA-24	Unterkonstruktion Holzständerrahmen; beidseitige OSB-Platte d=25mm, Konstruktionsvollholz 120/80mm, Expandiertes Polystyrol $\lambda=0,035$ W/mK gem. Vorgabe Bauphysik, schalregen- und luftdichter Anschluss innenseitig mit feuchtevariabler Dampfbremse sd, $i > 2$ m inkl. Schutzfolie, U-Wert $\leq 0,24$ W/(m ² K) gem. Vorgabe Bauphysik	b= 210 mm (170 mm Gesamtaufbau zzgl. Dämmung 40 mm / DA-24.1)
DA-24.1	Wärmedämmung Expandiertes Polystyrol $\lambda=0,035$ W/mK gem. Vorgabe Bauphysik	d= 40 mm
DA-24.2	Konstruktivholz	d= 40/40 mm
DA-25b	Dachaufstiegelement: - gedämmter Deckel und umlaufender Kranz, U-Wert $\leq 1,3$ W/(m ² K) gem. Vorgabe Bauphysik, wind- und wetterdicht - Rohbauöffnungsmaß b/= 700/1200mm, alternativ 700/1400mm - durchsturzicher, thermisch getrennte und isolierte Konstruktion z.B. aus Aluminium, Öffnungshilfe und Zurückfallhemmung mittels Griff/Handlauf an Deckelinnenseite, Verriegelung, Lackierung innen und außen gem. Farb- und Materialkonzept	
DA-26b	Scherentreppe gem. DIN EN 14975 mit Einbaukasten und Unterdeckel aus Holz, FA. Gorter Typ Large -DE o.glw.: - Holz-Einbaukasten für Rohbauöffnungsmaß b/= 700/1200mm zzgl. 40mm für Schrentreppenverlängerungsstück (h= 1,20m), geeignet für lichte Raumhöhe 3,02m - Schrentreppe mit Anti-Rutsch-Profilierung, Stufen 350/140/26mm - (teleskopischer) Handlauf - Bedienhaken / -stock	
S- Dach		
S-50	Unterkonstruktion zur Befestigung der Scherentreppe, z.B. Stahlträger U 300 als Quer- und Längswechsel, Befestigung unterhalb Rohdecke oder Massivwände mittels gem. Vorgabe Statik	
S-51	Sicherungsgelände 3-seitig, Stahl verzinkt, h= 1,00m, Montage mittels Spannsystem zum Schutz der Dachabdichtung, gem. Anforderung DIN EN 13374	
TB_Trockenbau		
TB-01	Abhangdecke, GK-Lochdecke gem. Bauphysik	

Legende:			
	= OK Fertigbau		= Stahlbeton
	= UK Fertigbau		= Mauerwerk
	= OK Rohbau		= Trockenbau
	= UK Rohbau		= Mineralwolle
			= EPS/XPS Dämmung
			= Betonfertigteil
			= Spannbetonhohldecke

Index	Datum	Änderungen	gez.
00	12.12.2025	Planerstellung	be
01	23.12.2025	allgem. Anpassung, allgem. Anpassung, Anpas... / gem. Bauphysik, Anpassungen gem. Statik Angaben Scherentreppe/Dachstuhl	be
02	17.06.2026	allgem. Anpas... gung Aufsatzkranz / UK sowie Erde... dämmung gem. hygrothermischer Berechnung / gem. Bauphysik	be

Bauvorhaben

TEU
Neubau einer dreizügigen
Grundschule mit Außenanlagen

Am Stadion
06179 Teutschenthal

Bauherr
Gemeinde Teutschenthal

Am Busch 19, 06179 Teutschenthal
Tel (034601) 24666

Architekt
GALANDI SCHIRMER
ARCHITEKTEN + INGENIEURE GMBH

Bismarckstraße 98, 10625 Berlin
Tel (030) 300 962- 0
Fax (030) 300 962- 22
info@qsai.de

Planinhalt					
Dachausstieg, Typ C (TR 3)					
Dach über 1.OG / Mensadach / Achse G-H/1'					
Projekt	Fachrichtung	LPH	Bauteil	Planart.Plan Nr	Index
TEU	ARC	5	X	D2.06.3	02
Maßstab	Blattgröße			Planersteller/in	Index Datum
1:10	DIN A3			be	17.06.2026